



Penu küla VT1276

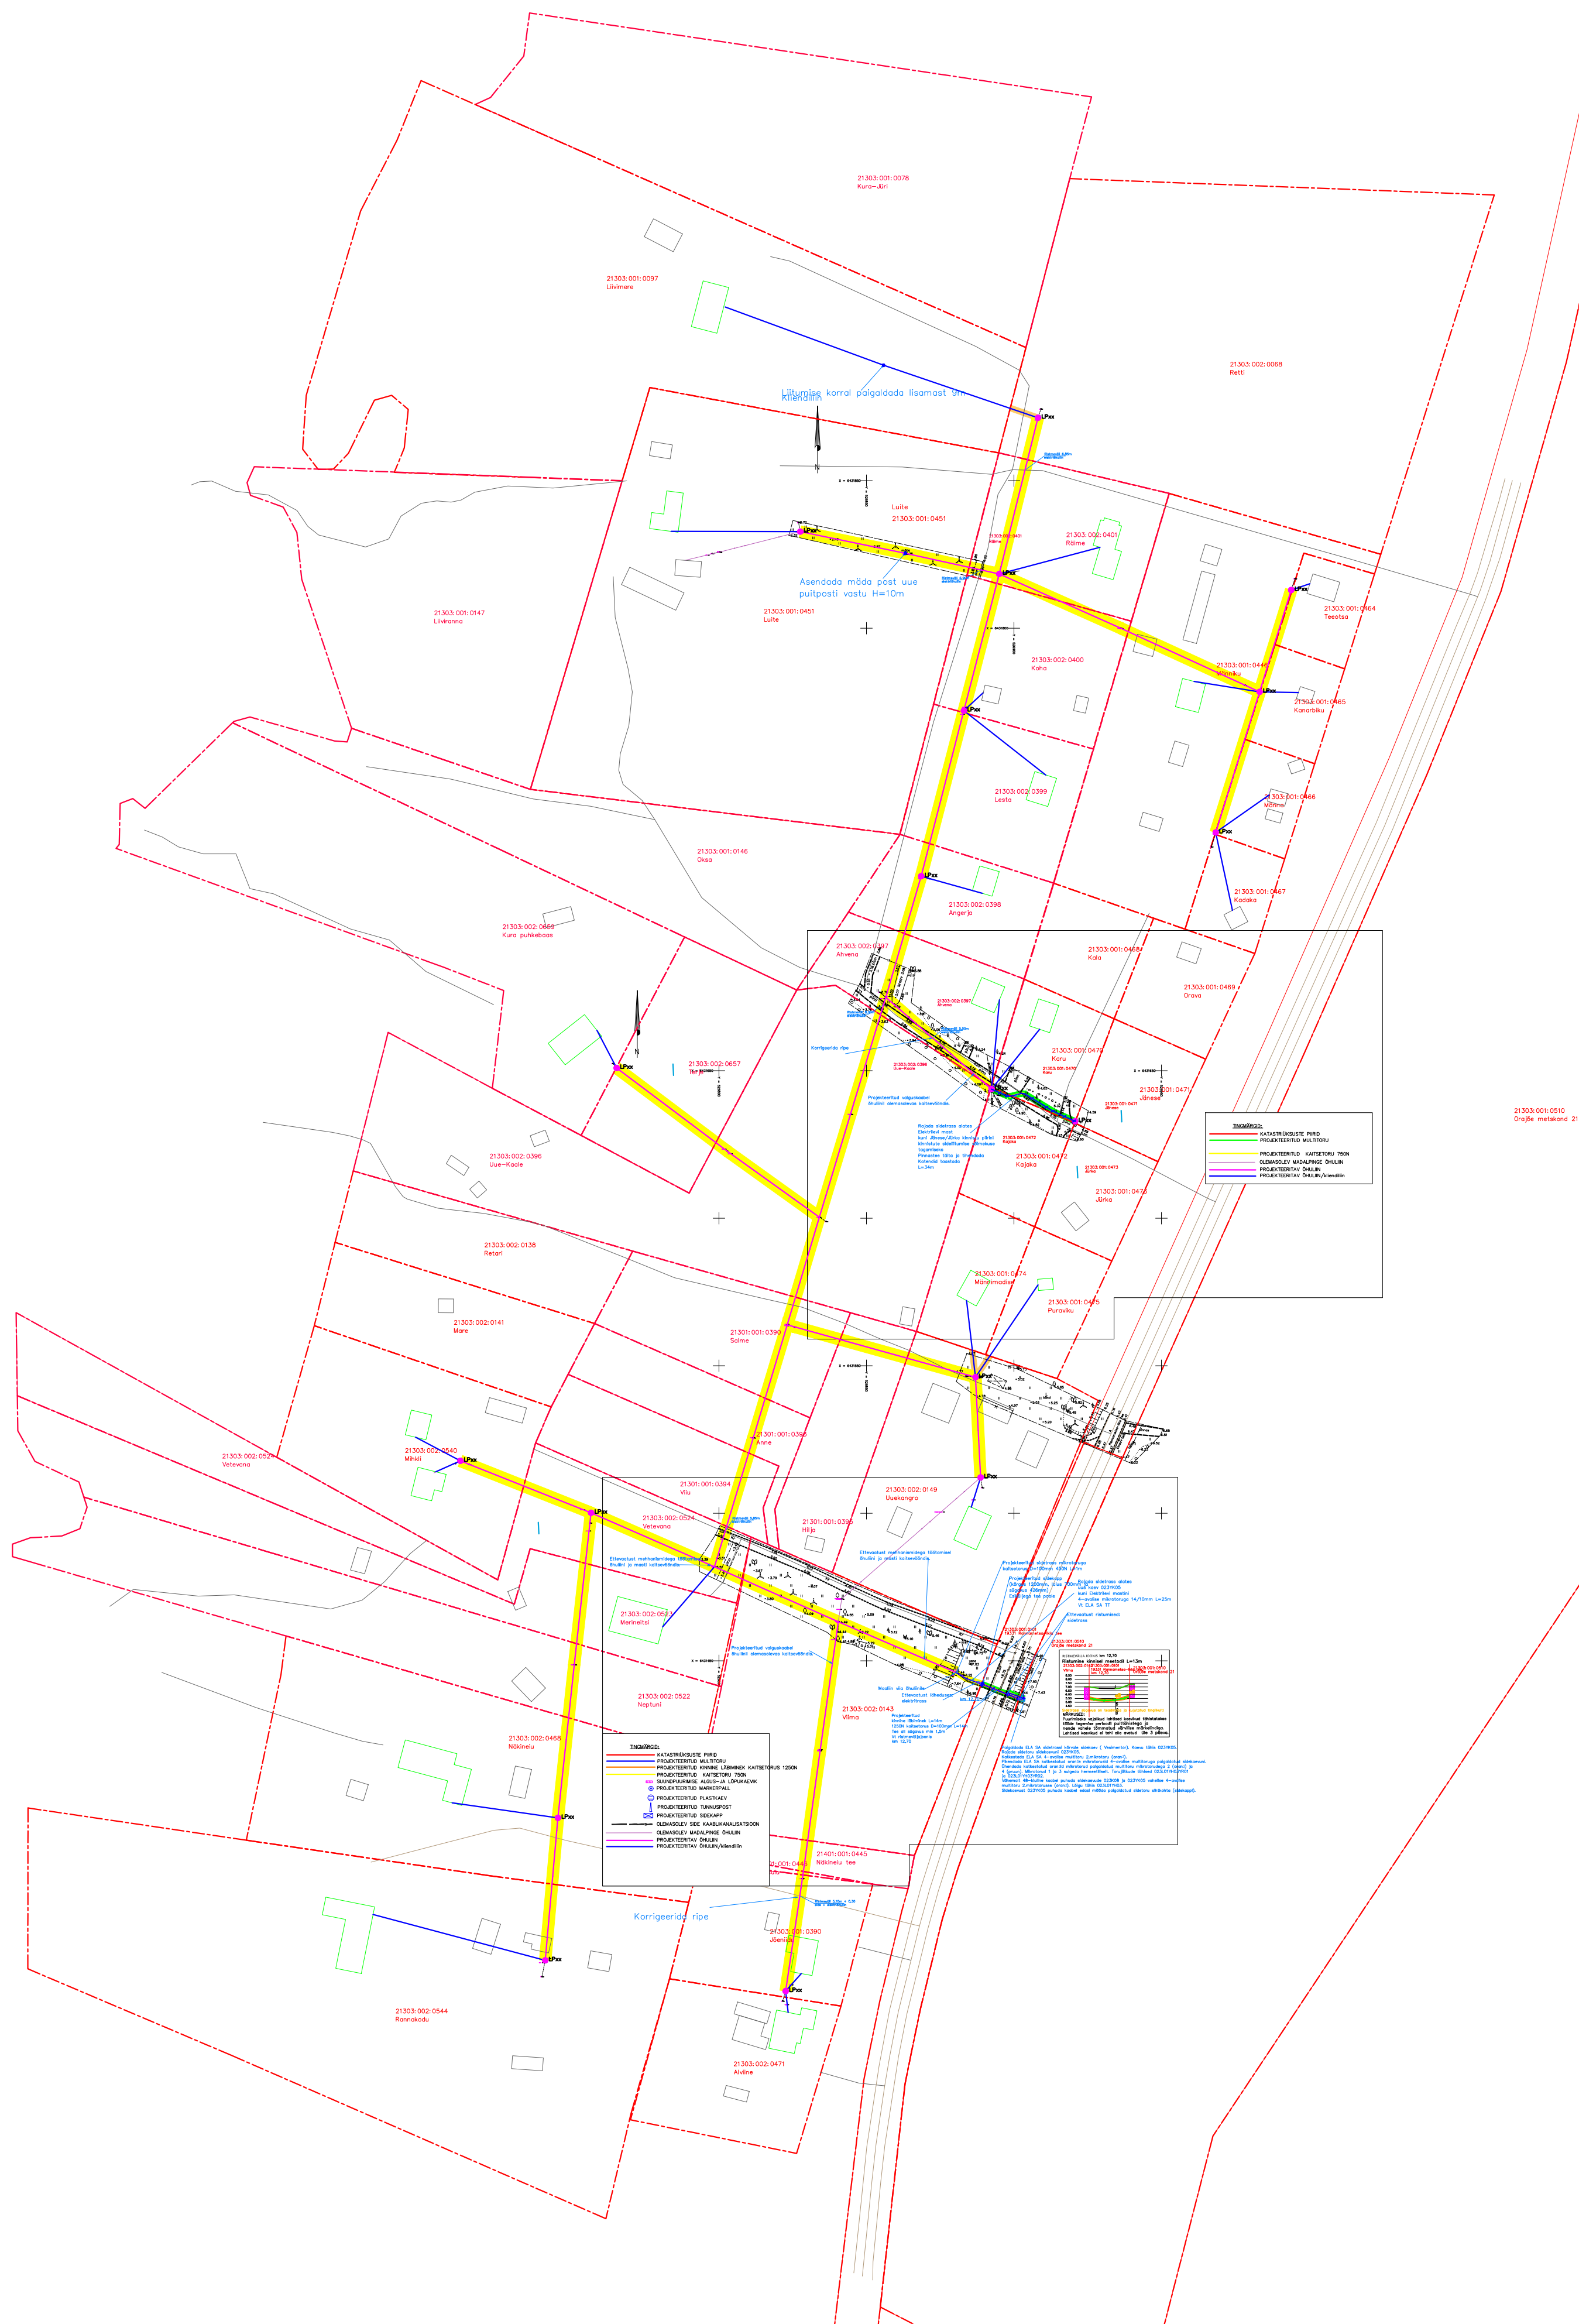

Märkused

1. Projekti koostamisel oli aluseks Kirjanurk OÜ poolt 09.02.2021 koostatud tase nr. 4942G.
2. Koordinaadid L-EST 97 koordinaatide süsteemis. Kõrgused EH2000 süsteemis.
3. Sidetrassi paigaldussügavus haljasalal on 0,7m, teemal 1,0m, riigiteel 1,5m
4. Tööde teostamisel tuleb lähtuda liniarajatiste kaitsevööndis tegutsemise eeskirjast.
5. Tööd tuleb teostada vastavalt kõikidele kehtivatele seadustele, normidele, standarditele, nõuetele ja tehnoloogiatele.
6. Enne ehitustööde alustamist määrata olemasolevate kommunikatsioonide täpsed sügavused.
7. Peale tööde lõppu tihendada trassi paigaldusjälg ja taastada eelnev olukord.
8. Olemasolev ja taastatav haljasala piir ühtlustada, tasandada niidukäbikuk.

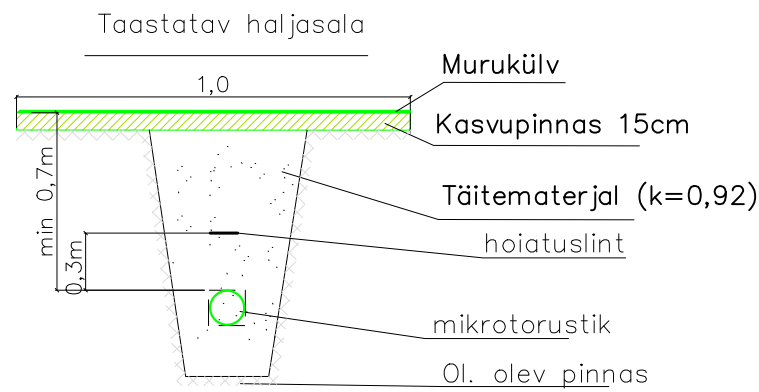

TINGIMÄRGID:

- KATASTRÜKSUSTE PIIRID
- PROJEKTEERITUD MULTITORU
- PROJEKTEERITUD KINNINE LÄBIMINEK KAITSETORUS 1250N
- PROJEKTEERITUD KAITSETORU 750N
- SUUNDPUURIMISE ALGUS- JA LÕPUKAEVIK
- PROJEKTEERITUD MARKERPALL
- PROJEKTEERITUD PLASTKAEV
- PROJEKTEERITUD TUNNUSPOST
- PROJEKTEERITUD SIDEKAPP
- OLEMASOLEV SIDE KAABUKANALISATSIIOON
- OLEMASOLEV MADALPINGE ÕHULIIN
- PROJEKTEERITAV ÕHULIIN
- PROJEKTEERITAV ÕHULIIN/kiendiliin
- PROJEKTEERITUD MAST

MÄRKUSED: Kõrgused EH2000 süsteemis Koordinaadid L-EST97 süsteemis Plaanil kajastatud piirid Maa-ameti andmete põhjal, ühik "PIIR" esitatud piirjoonte asukohtadele on informatiivsed)				
Töö nr.	4942P VT1276	Objekt: Pärnu maakond Häädeemeeste vald Penu küla Elektri	koostatud	10.03.2022
Objekti address	Mõistkava 1:1500	Leht 1	Lehti 3	fail: 4942P VT1276 Asendiplaan
Koostas	I.Rohula	Joonis:	 OÜ Kirjanurk EE0000376; 686 MA-1 EKP020846; TEL002777 Hilavälis tee 20 Oru küla Kose valla Häädeemeeste vald +3726009025	
Kontrollis	H.Jürmann	Siderajatiste projekt		