


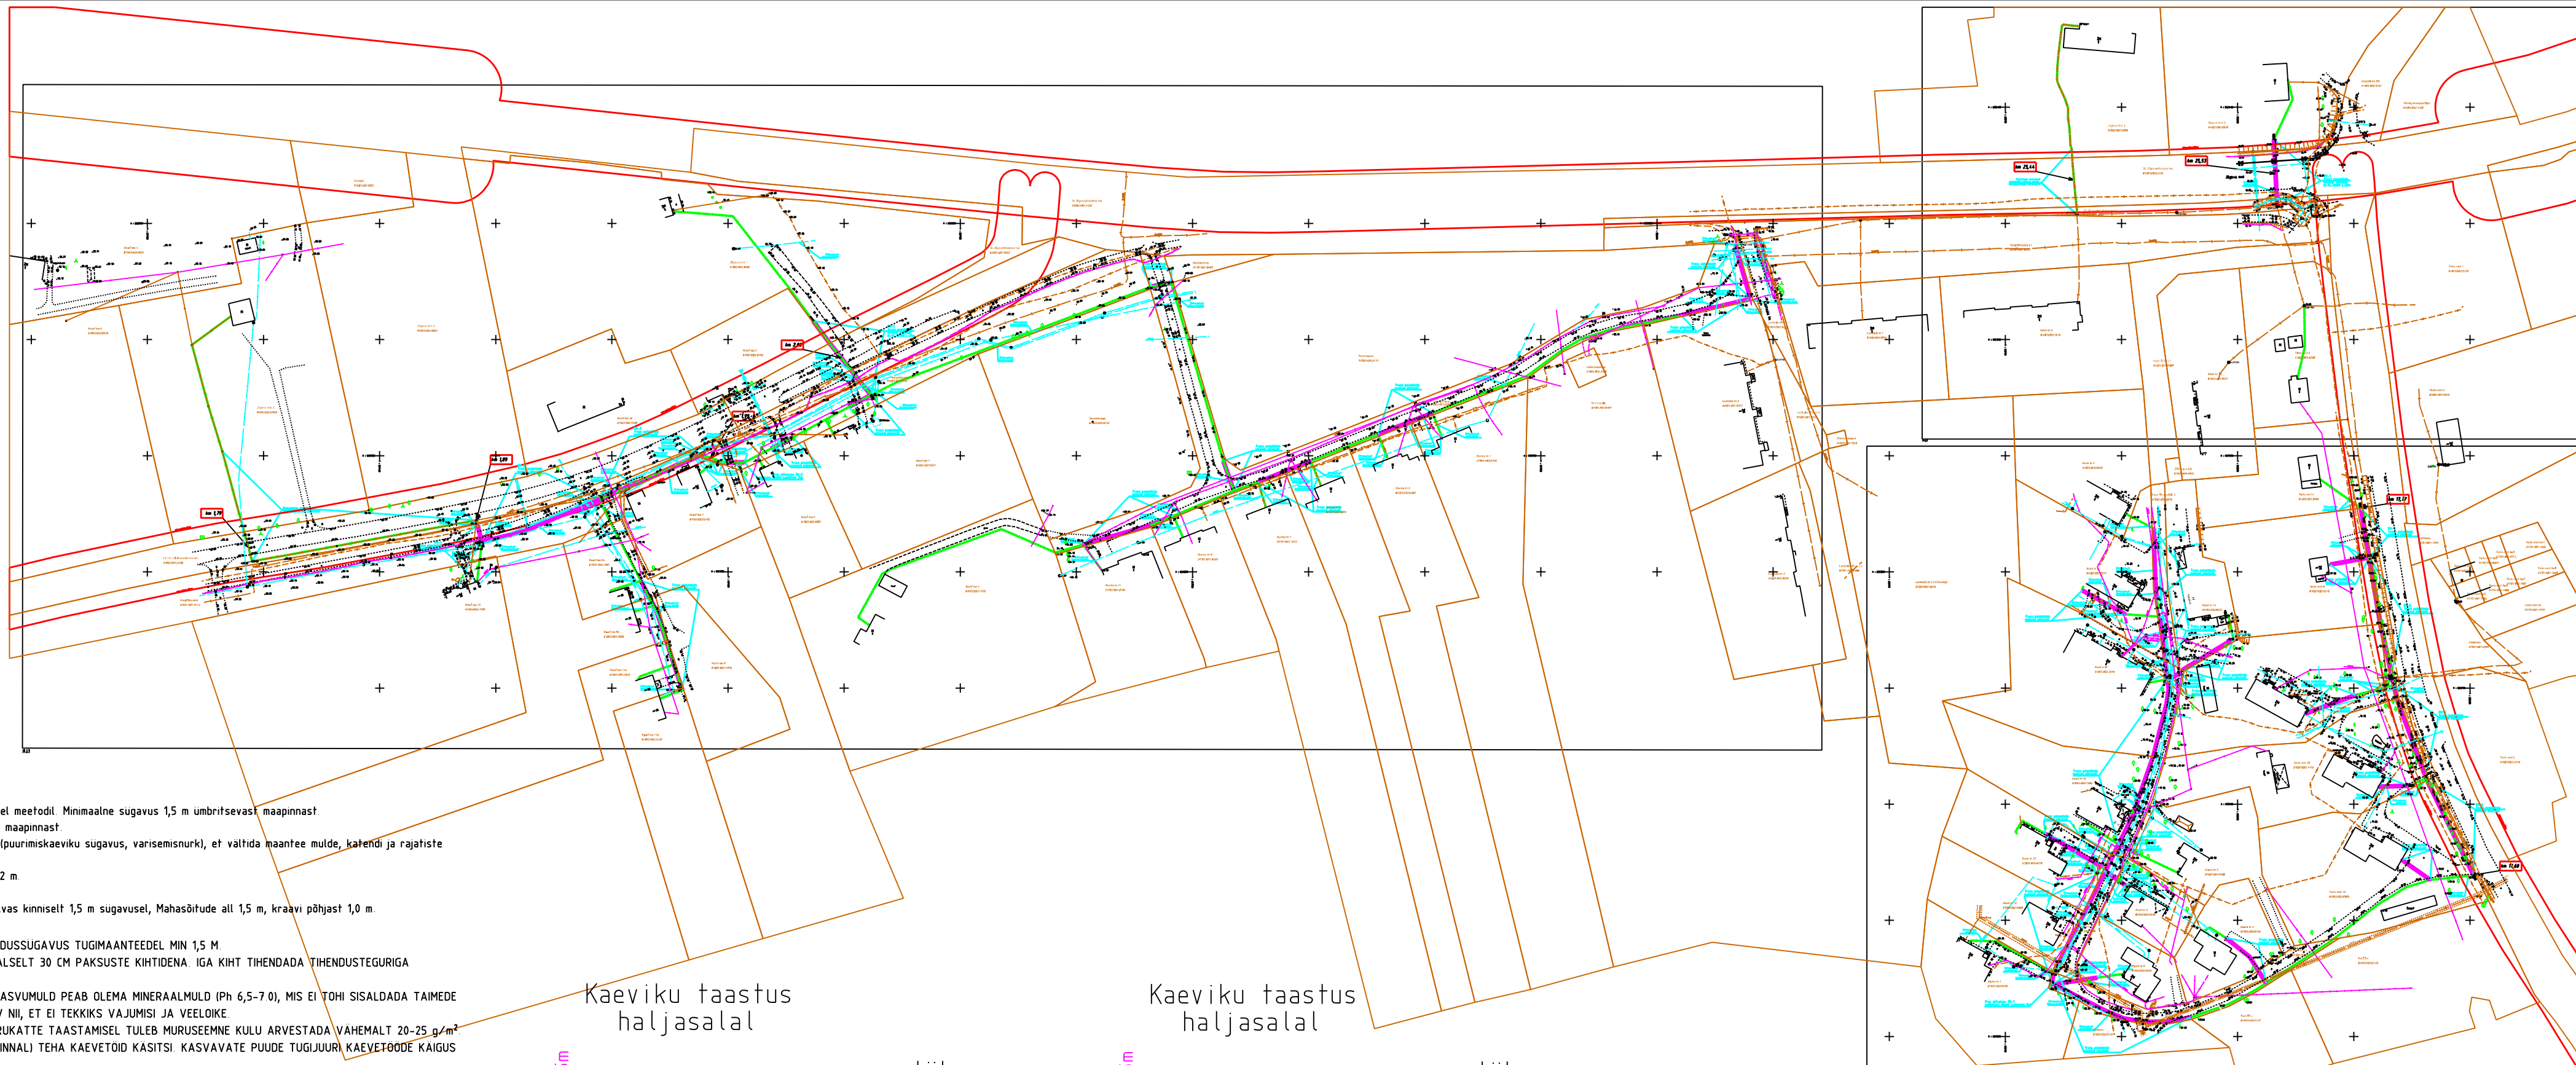

Rigiifeede maa-aladel min paigaldussugavus.

Ristisuunalised labiminekud olemaolevast tugiimaanteest teostada kinnisel meetodil. Minimaalne sugavus 1,5 m umbristevast, maapinnast.

Rigiifeede kaitsevoondis minimaalne paigaldussugavus 1,2 m umbristevast maapinnast.

» Arvestada tuleb tehnovõrgu rajamissugavusi ja mulde varisemismurka (puurimiskaeviku sugavus, varisemismurk), et vältida maantele mulde, katendi ja rajajiste kahjustamist.

» Kaevetoid (sh puurimiskaevikud) ei tohi teha teekattete lähemal kui 1,2 m.

» Rigiifee kätte all peab kaabel paiknema 1250 N tugevuses kaitsekorus

» Rigiifee maukussel on sidekaabel lubatud sugavus 1,2 m, Muldkeha nõlvas kinniselt 1,5 m sugavusel, Mahasõitude all 1,5 m, kraavi pähjast 1,0 m.

KATETE TAASTAMINE

1. RISTUMISED TEDEGA ON LAHENDATUD KINNISEL MEETODIL. PAIGALDUSSUGAVUS TUGIMAANTEDEL MIN 1,5 M.

2. KRAAVIKAUVIKU TAITMISEL TEHA KAUUVIKU TAGASITADE MAKSIMAALSELT 30 CM PAKSUSTE KIHTIDENA. IGA KIHT TIHENDADA TIHENDUSTEGURIGA HALJASLADEL 0,90 % PROCTORTIHEDESIIN (STANDARD)

3. KASVUMULDA HUUMUSE SISALDUS PEAB OLEMA VAHEMALT 5%. KASVUMULDA PEAB OLEMA MINERAALMULDA (PH 6,5-7,0), MIS EI TOHI SISALDADA TAIMEDE KAHJULIKEKE JAATMEDI, KIVE, KILLUSTIKU JNE, NING ON TIHENDATAV NI, ET ETEKKIS VAJUMISI JA VEELIOKE

OLEMAOLEVA JA TAASATAVA HALJASLA PIIRI ULTUSTADA. MURUKATTE TAASAMIST TULEB MURUSEMIST TULEB MURUSEMIST TULEB MURUSEMIST TULEB MURUSEMIST





4. PUUDE JA PÕHJAST KASVUSTUSOINIS (VÕRA PROJEKTSIOON MAAPINNAL) TEHA KAUVEITOID KASITSI. KASVAVATE PUUDE TUGIJUUR KAUVEITOID KAUVEITOID KAUVEITOID

MITTE VIGASTADA EGA LABI LÕIGATA


4. TOPIPIRKOND TULEB PUHASTADA EHITUSPRAHIST, MATERJALIDEST, VALJAKAEVATUD PINNAST JMS TAASADES PIIRKONNA VAHEMALT ENDISE VALISILME JA KVALITEEDI.

Tabel 1. Sidekanalisatsiooni horisontaalsed ja vertikaalset vahekaugused teiste kommunikatsioonidega ristumisel

<i>Nimetus</i>	<i>Paralleelkulgemisel</i>	<i>Ristumisel</i>
<i>Vee- ja kanalisatsioonitoru</i>	≥ 0,50	≥ 0,30
<i>Sidekaabel</i>	-	≥ 0,05
<i>Gaasitoru</i>	≥ 0,50	≥ 0,30
<i>Kaugkütetorustik v. kanali pealispid</i>	≥ 0,30	≥ 0,20
<i>Elektrikaabel</i>	≥ 0,25...0,50	≥ 0,30

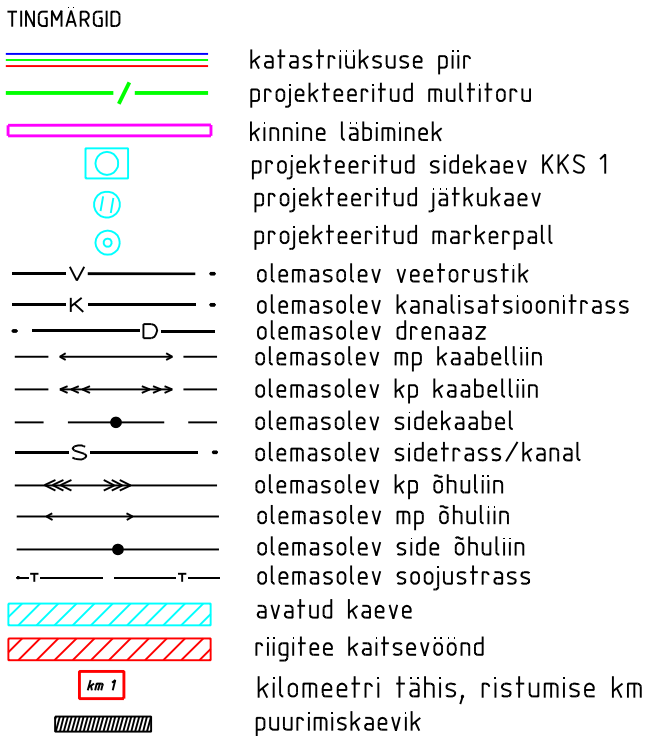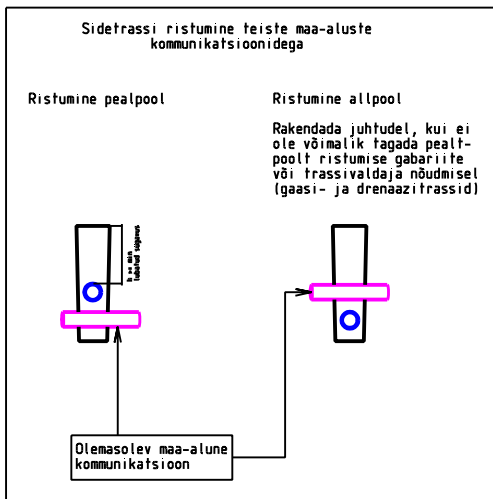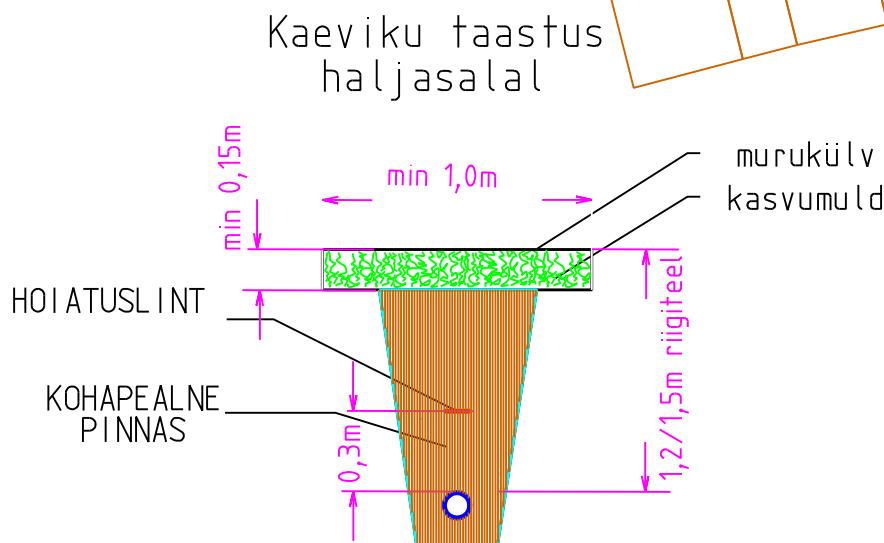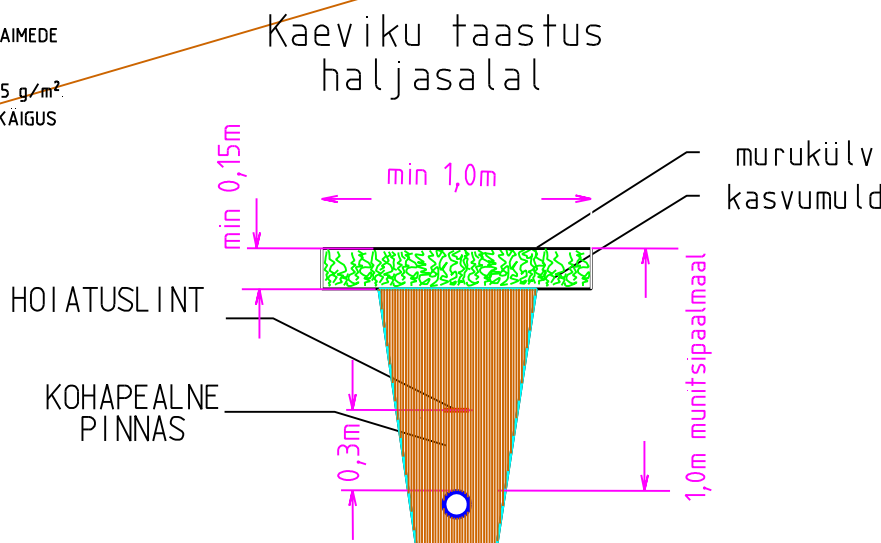

MTR HALDUSE OÜ		TELIIJA		TELIA AS		
info@mtrhaldus.eu						
KUIUPÄEV	02.07.2026	NIMETUS	FAIL			FORMAAT
PROJEKT	Ü.Kreela	Jõgevamaa Jõgeva vald Torma alevik	P1126_ristlõige.dgn			A4
			JOOIS			LEHT
			Ristumine tugimaanteega			02
			TÖÖ NUMBER			
			P11-26			

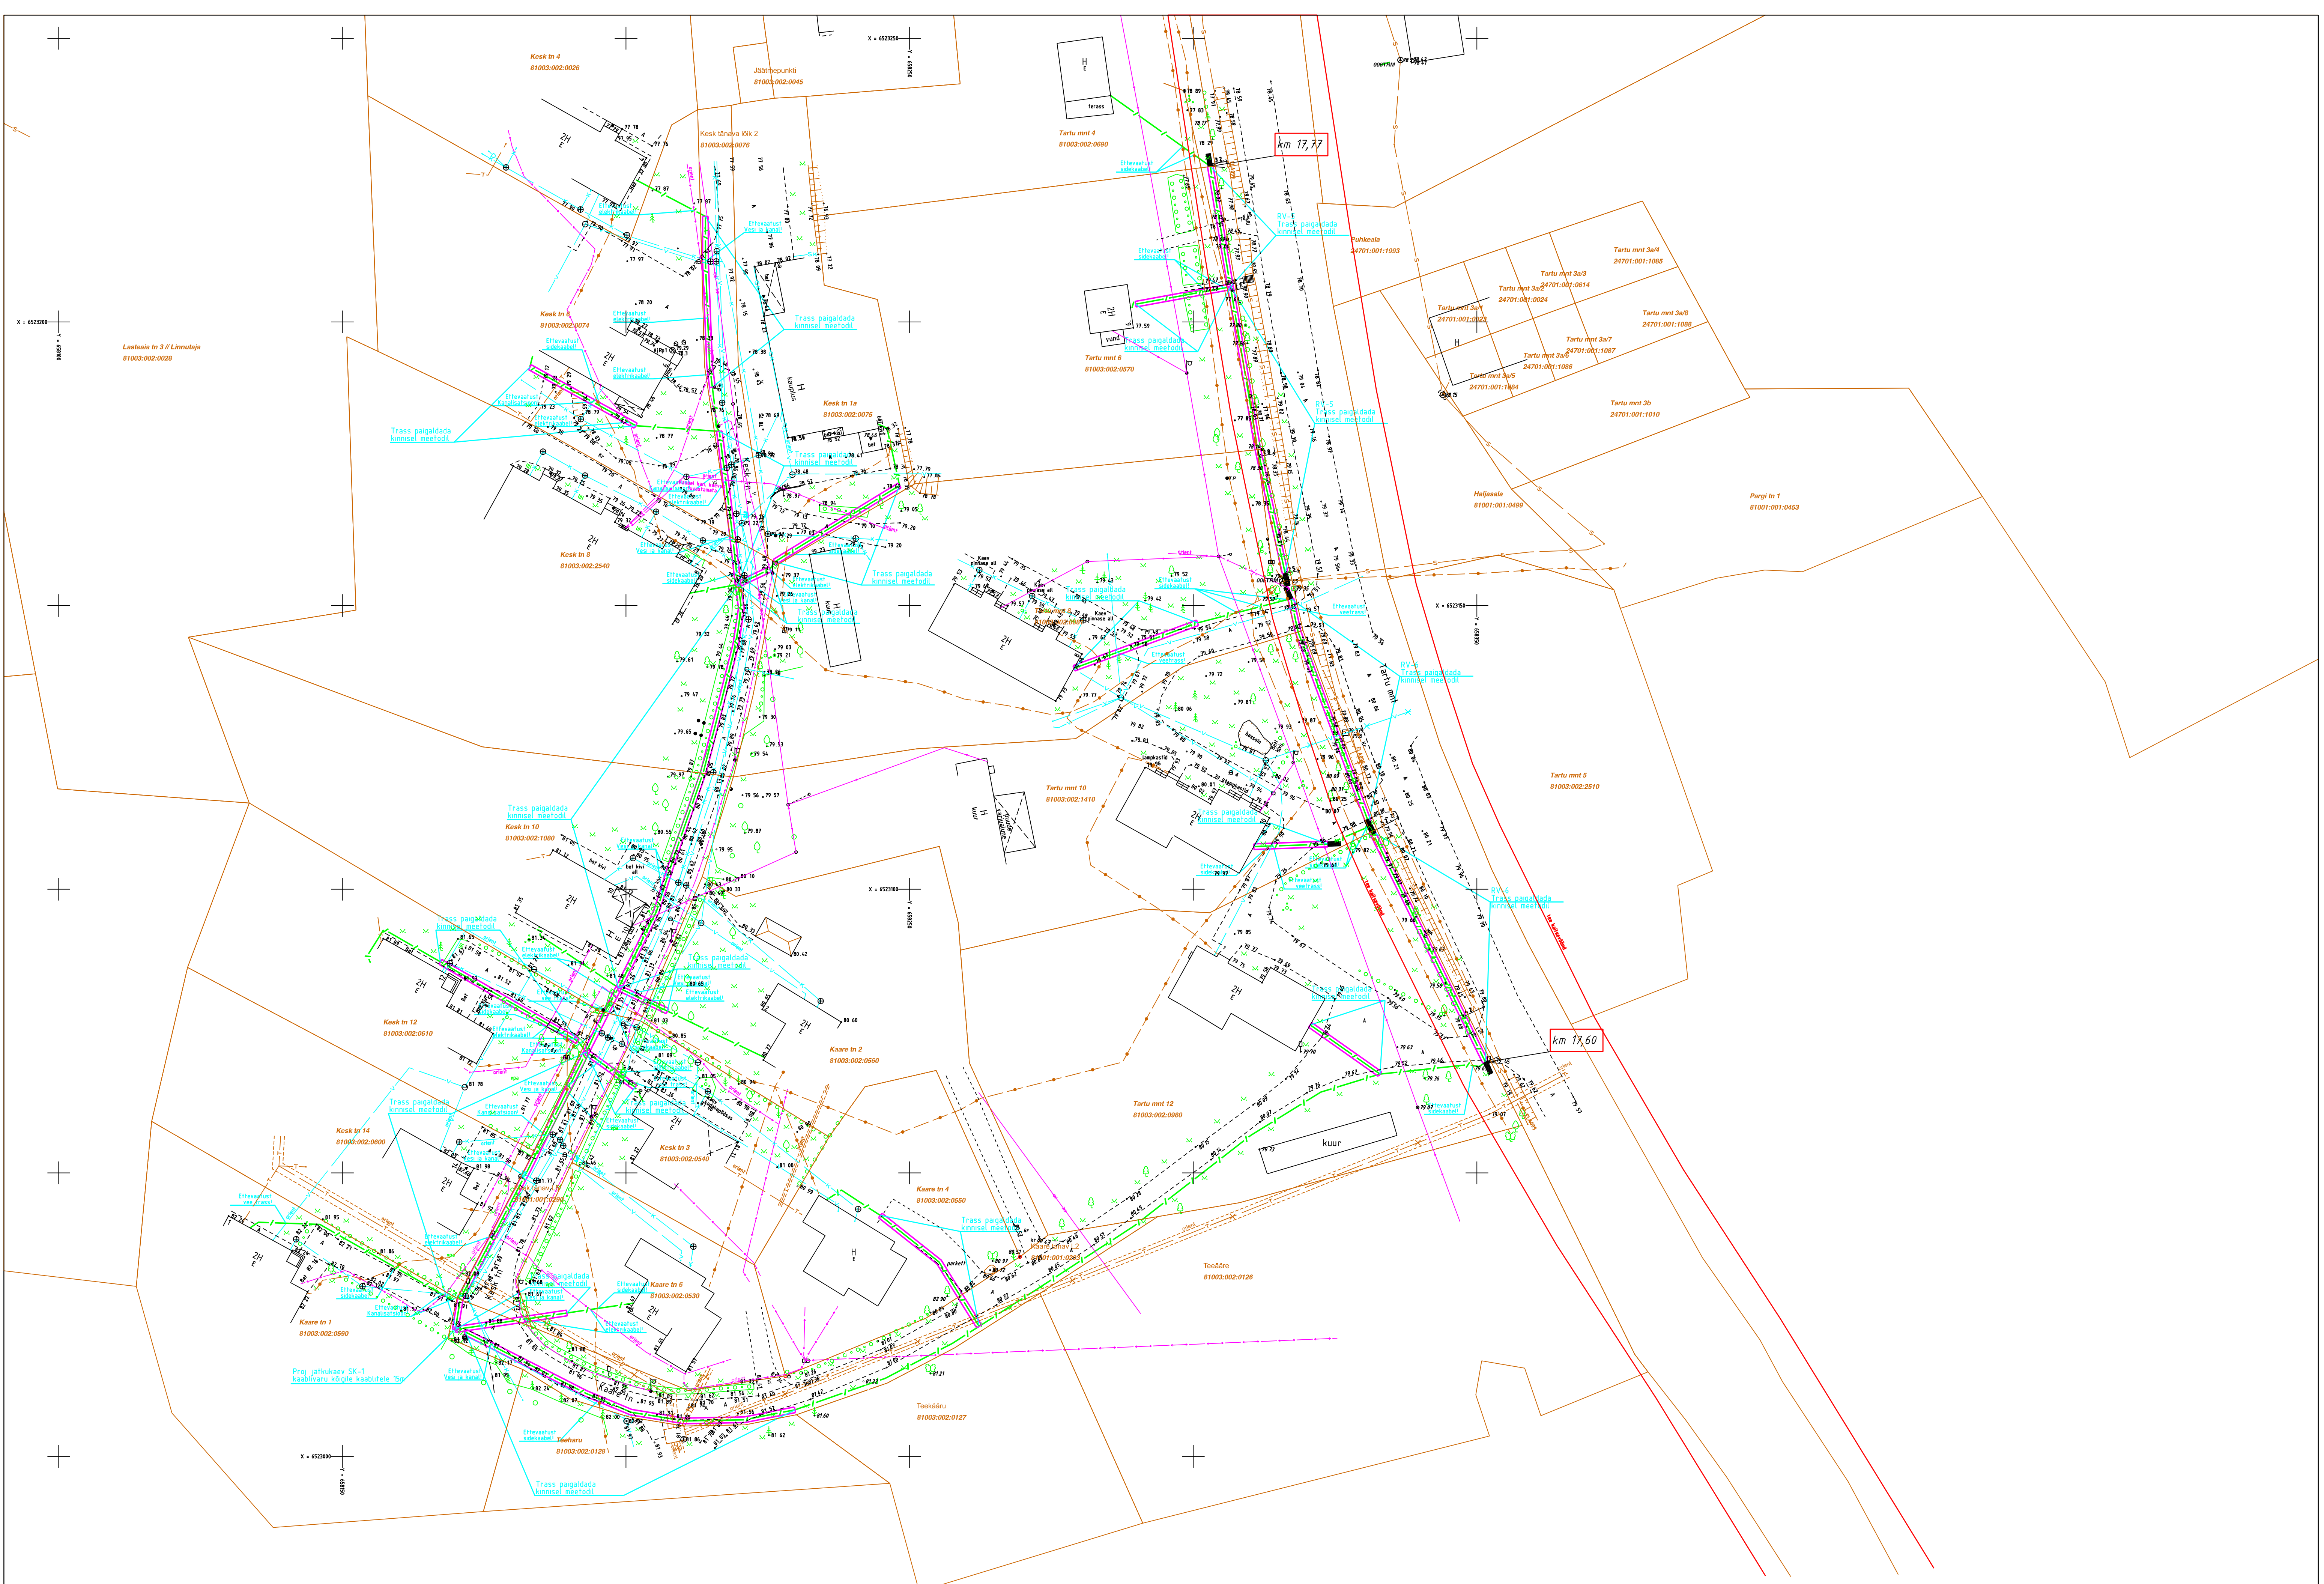

MTR HALDUSE OÜ

info@mtrhaldus.eu

PROJECTEERJA Ü.Kreela 02.07.2026

NIMETUS

Jõgevamaa Jõgeva vald Torma alevik sidetrassi
PON võrk

FAIL

P11-26_Torma.dgn

TÖÖ NUMBER

P11-26

JOONIS

Asendiplaan

MOOT

1:500

FORMAT

A1

LEHT

01-03

