


Proj. X: 260605_2001 tee 20-18_DP_1830000_260605_DP.dwg Tõldatud: 12.08.2026

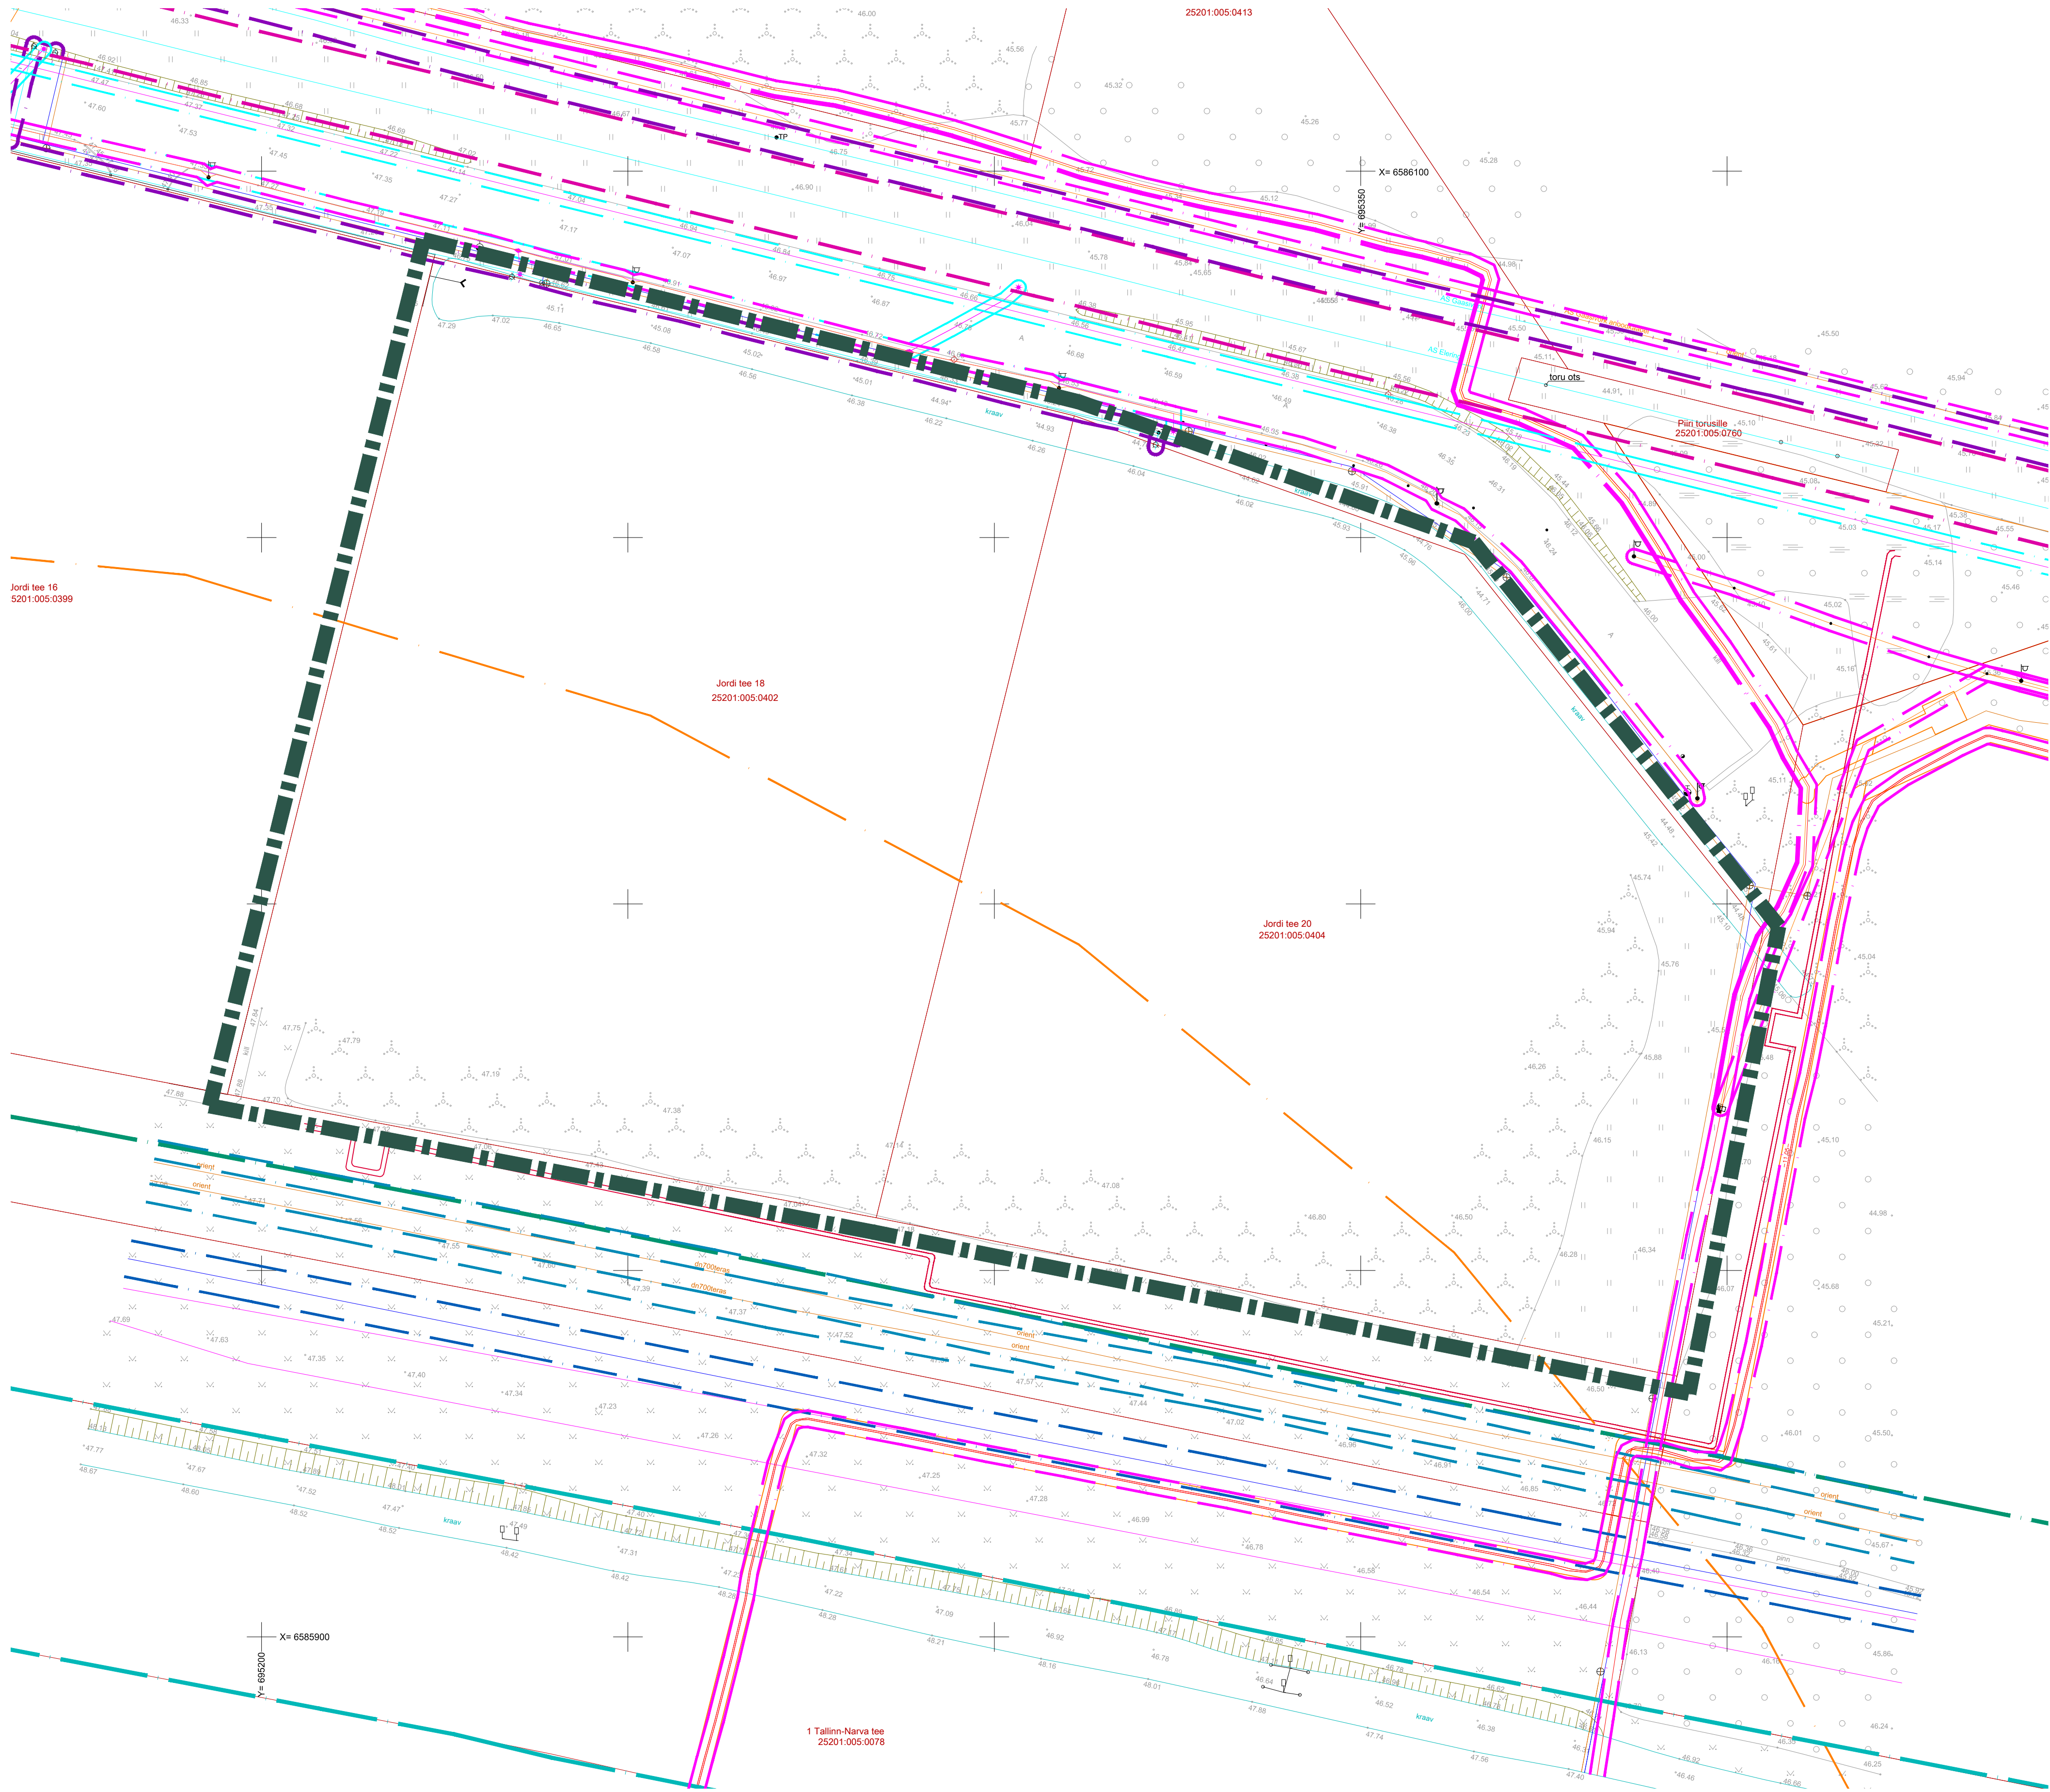

TINGMÄRGID	
	Planeeringuala piir
	Tee kaitsevöönd
	Tee avaliku kasutuse ala piir
	Ühisveevärgi ja -kanalisatsiooni kaitsevöönd 2.5 m
	Ühisveevärgi ja -kanalisatsiooni kaitsevöönd 3 m
	Gaasipaigaldise kaitsevöönd 1 m ja 2 m
	Gaasipaigaldise kaitsevöönd 5 m
	Sidepaigaldise kaitsevöönd 1 m
	Elektripaigaldise kaitsevöönd 1 m
	Ettevõtte ohuala piir
	Olemasoleva krundi piir
	Olemasolev kraav
	Olemasolev asfaltkattega tee
	Olemasolev haljastus
	Olemasolev kõrgusmärk
	Olemasolev veetorustik
	Olemasolev kanalisatsioonitorustik
	Olemasolev madalpingekaabel
	Olemasolev kesk- või kõrgepingekaabel
	Olemasolev sidetrass
	Olemasolev gaasitorustik
	Olemasolev kaugsoojatrass
	Olemasolev tuletõrjehüdrant
	Olemasolev tänavavalgustuspost

PROJEKT363		Jordi tee 18 ja 20 detailplaneering		Koopia	
Projekt363 OÜ		Jordi tee 18 ja 20, Kotnuka küla, Jõhvi vald, Ida-Viru maakond		Lehekülg	
Jalgpalli tn 1, 11312, Tallinn, Harjumaa		Joonis		DP-03	
REG nr. 12692115		Tugiplaan		Mõõtkava	
EEP002990, FPR000347, TE.002390		Dokument		1:500	
Projekti juht: Reimo Ilp		JN100_Jordi_DP_DP-03_Tugiplaan		Version	
Diplomeeritud arhitekt: Ruth Egipti		Projekti number	Projekti tunnus	Stadium	Eriosa
Volitatud arhitekt: Hermas Lilleorg		260605	JORDIDP	DP	DP