


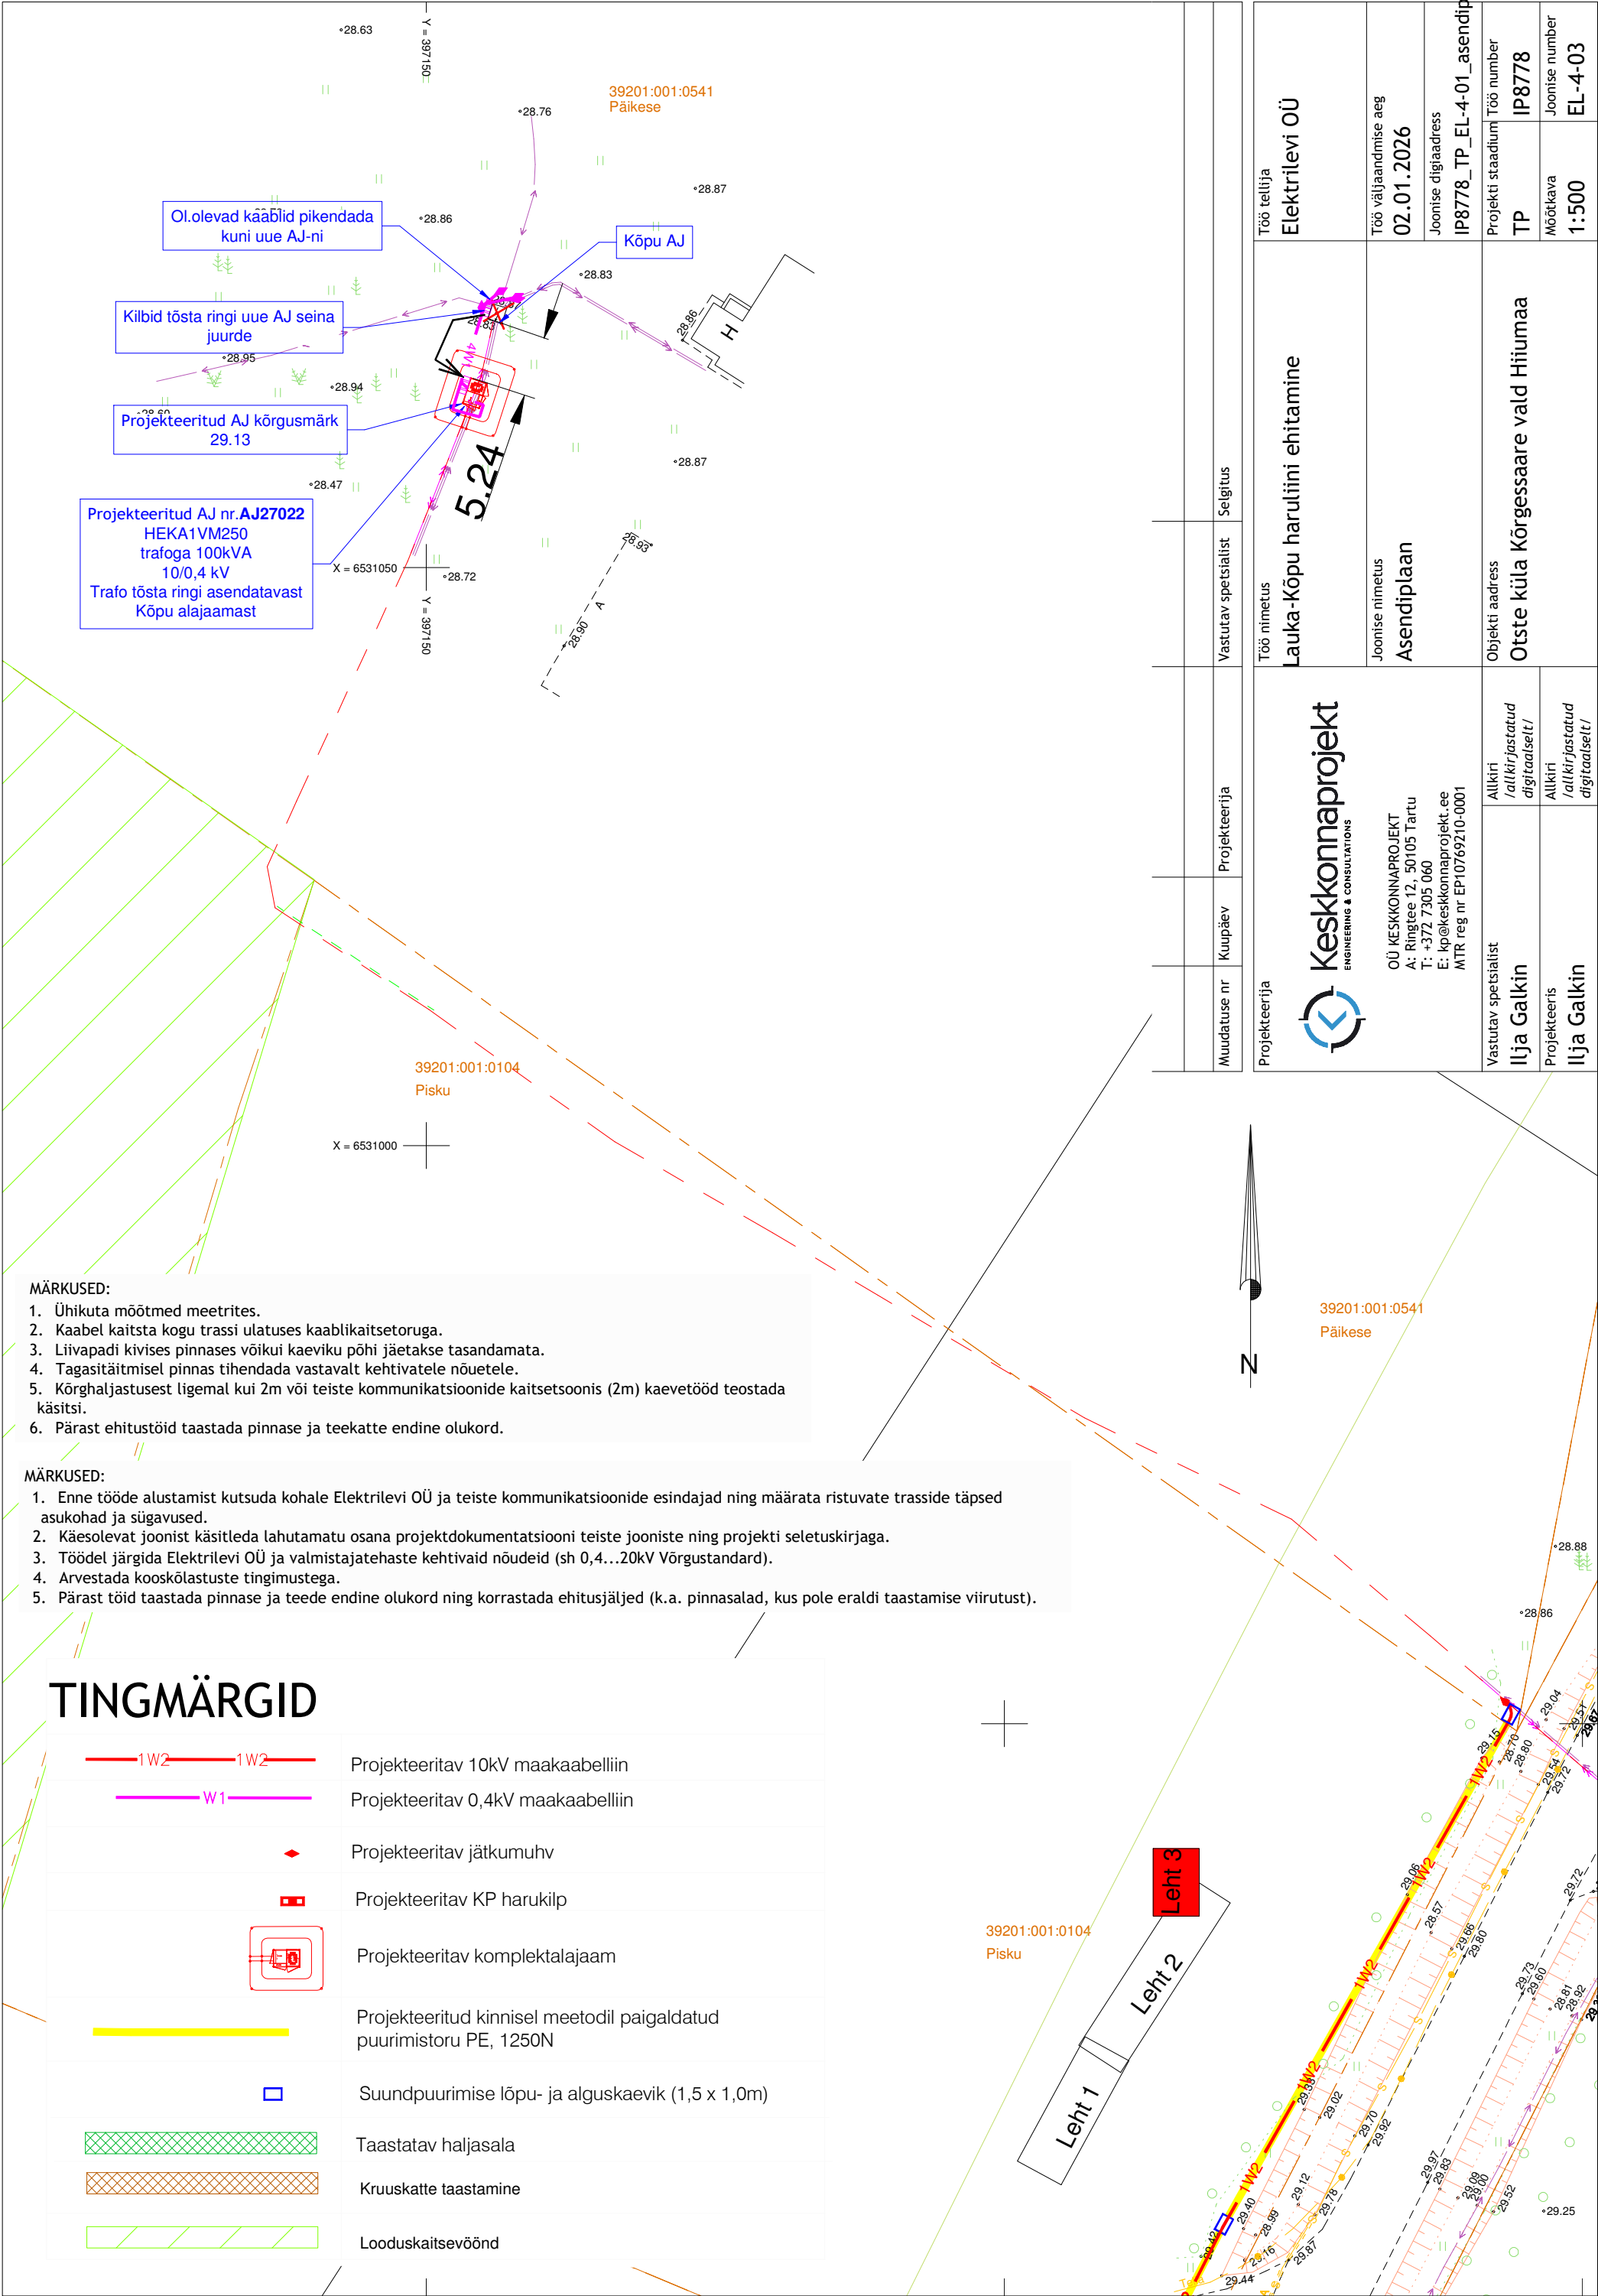

MÄRKUSED:

- 1. Ühikuta mõõtmel meetrites.
- 2. Kaabel kaitsta kogu trassi ulatuses kaablikaitsetoruga.
- 3. Liivapadi kivises pinnases võikui kaeviku põhi jäetakse tasandamata.
- 4. Tagasitõstmisel pinnas tihendada vastavalt kehtivatele nõuetele.
- 5. Kõrghaljastusest ligemal kui 2m või teiste kommunikatsioonide kaitsetsoonis (2m) kaevetööd teostada käsitsi.
- 6. Pärast ehitustööd taastada pinnase ja teekatte endine olukord.

MÄRKUSED:

- 1. Enne tööde alustamist kutsuda kohale Elektrilevi OÜ ja teiste kommunikatsioonide esindajad ning määrata ristuvate trasside täpsed asukohad ja sügavused.
- 2. Käesolevat joonist käsitleda lahutamatu osana projektdokumentatsiooni teiste jooniste ning projekti seletuskirjaga.
- 3. Töödel järgida Elektrilevi OÜ ja valmistajatehaste kehtivaid nõudeid (sh 0,4...20kV Võrgustandard).
- 4. Arvestada kooskõlastuste tingimustega.
- 5. Pärast töid taastada pinnase ja teede endine olukord ning korrastada ehitusjäljed (k.a. pinnasalad, kus pole eraldi taastamise viirutust).

TINGMÄRGID

	Projekteeritav 10kV maakaabelliin
	Projekteeritav 0,4kV maakaabelliin
	Projekteeritav jätkumuhv
	Projekteeritav KP harukilp
	Projekteeritav komplektalajaam
	Projekteeritud kinnisel meetodil paigaldatud puurimistoru PE, 1250N
	Suundpuurimise lõpu- ja alguskaevik (1,5 x 1,0m)
	Taastatav haljasala
	Kruuskatte taastamine
	Looduskaitsevöönd

Projekteerija	Muudatuse nr	Kuupäev	Projekteerija	Vastutav spetsialist	Selgitus
Keskonnaprojekt ENGINEERING & CONSULTATIONS OÜ KESKKONNAPROJEKT A: Ringtee 12, 50105 Tartu T: +372 7305 060 E: kp@keskkonnaprojekt.ee MTR reg nr EP10769210-0001					
Töö nimetus	Lauka-Kõpu haruliini ehitamine				
Töö tellija	Elektrilevi OÜ				
Joonise nimetus	Asendiplaan				
Töö väljaandmise aeg	02.01.2026				
Joonise digiaadress	IP8778_TP_EL-4-01_asendiplaan				
Objekti aadress	Otste küla Kõrgessaare vald Hiiumaa				
Vastutav spetsialist	Ilja Galkin	Allkiri /allkirjastatud digitaalselt/	Töö number		
Projekteeris	Ilja Galkin	Allkiri /allkirjastatud digitaalselt/	TP		
				Joonise number	
				IP8778	
				Joonise number	
				EL-4-03	