
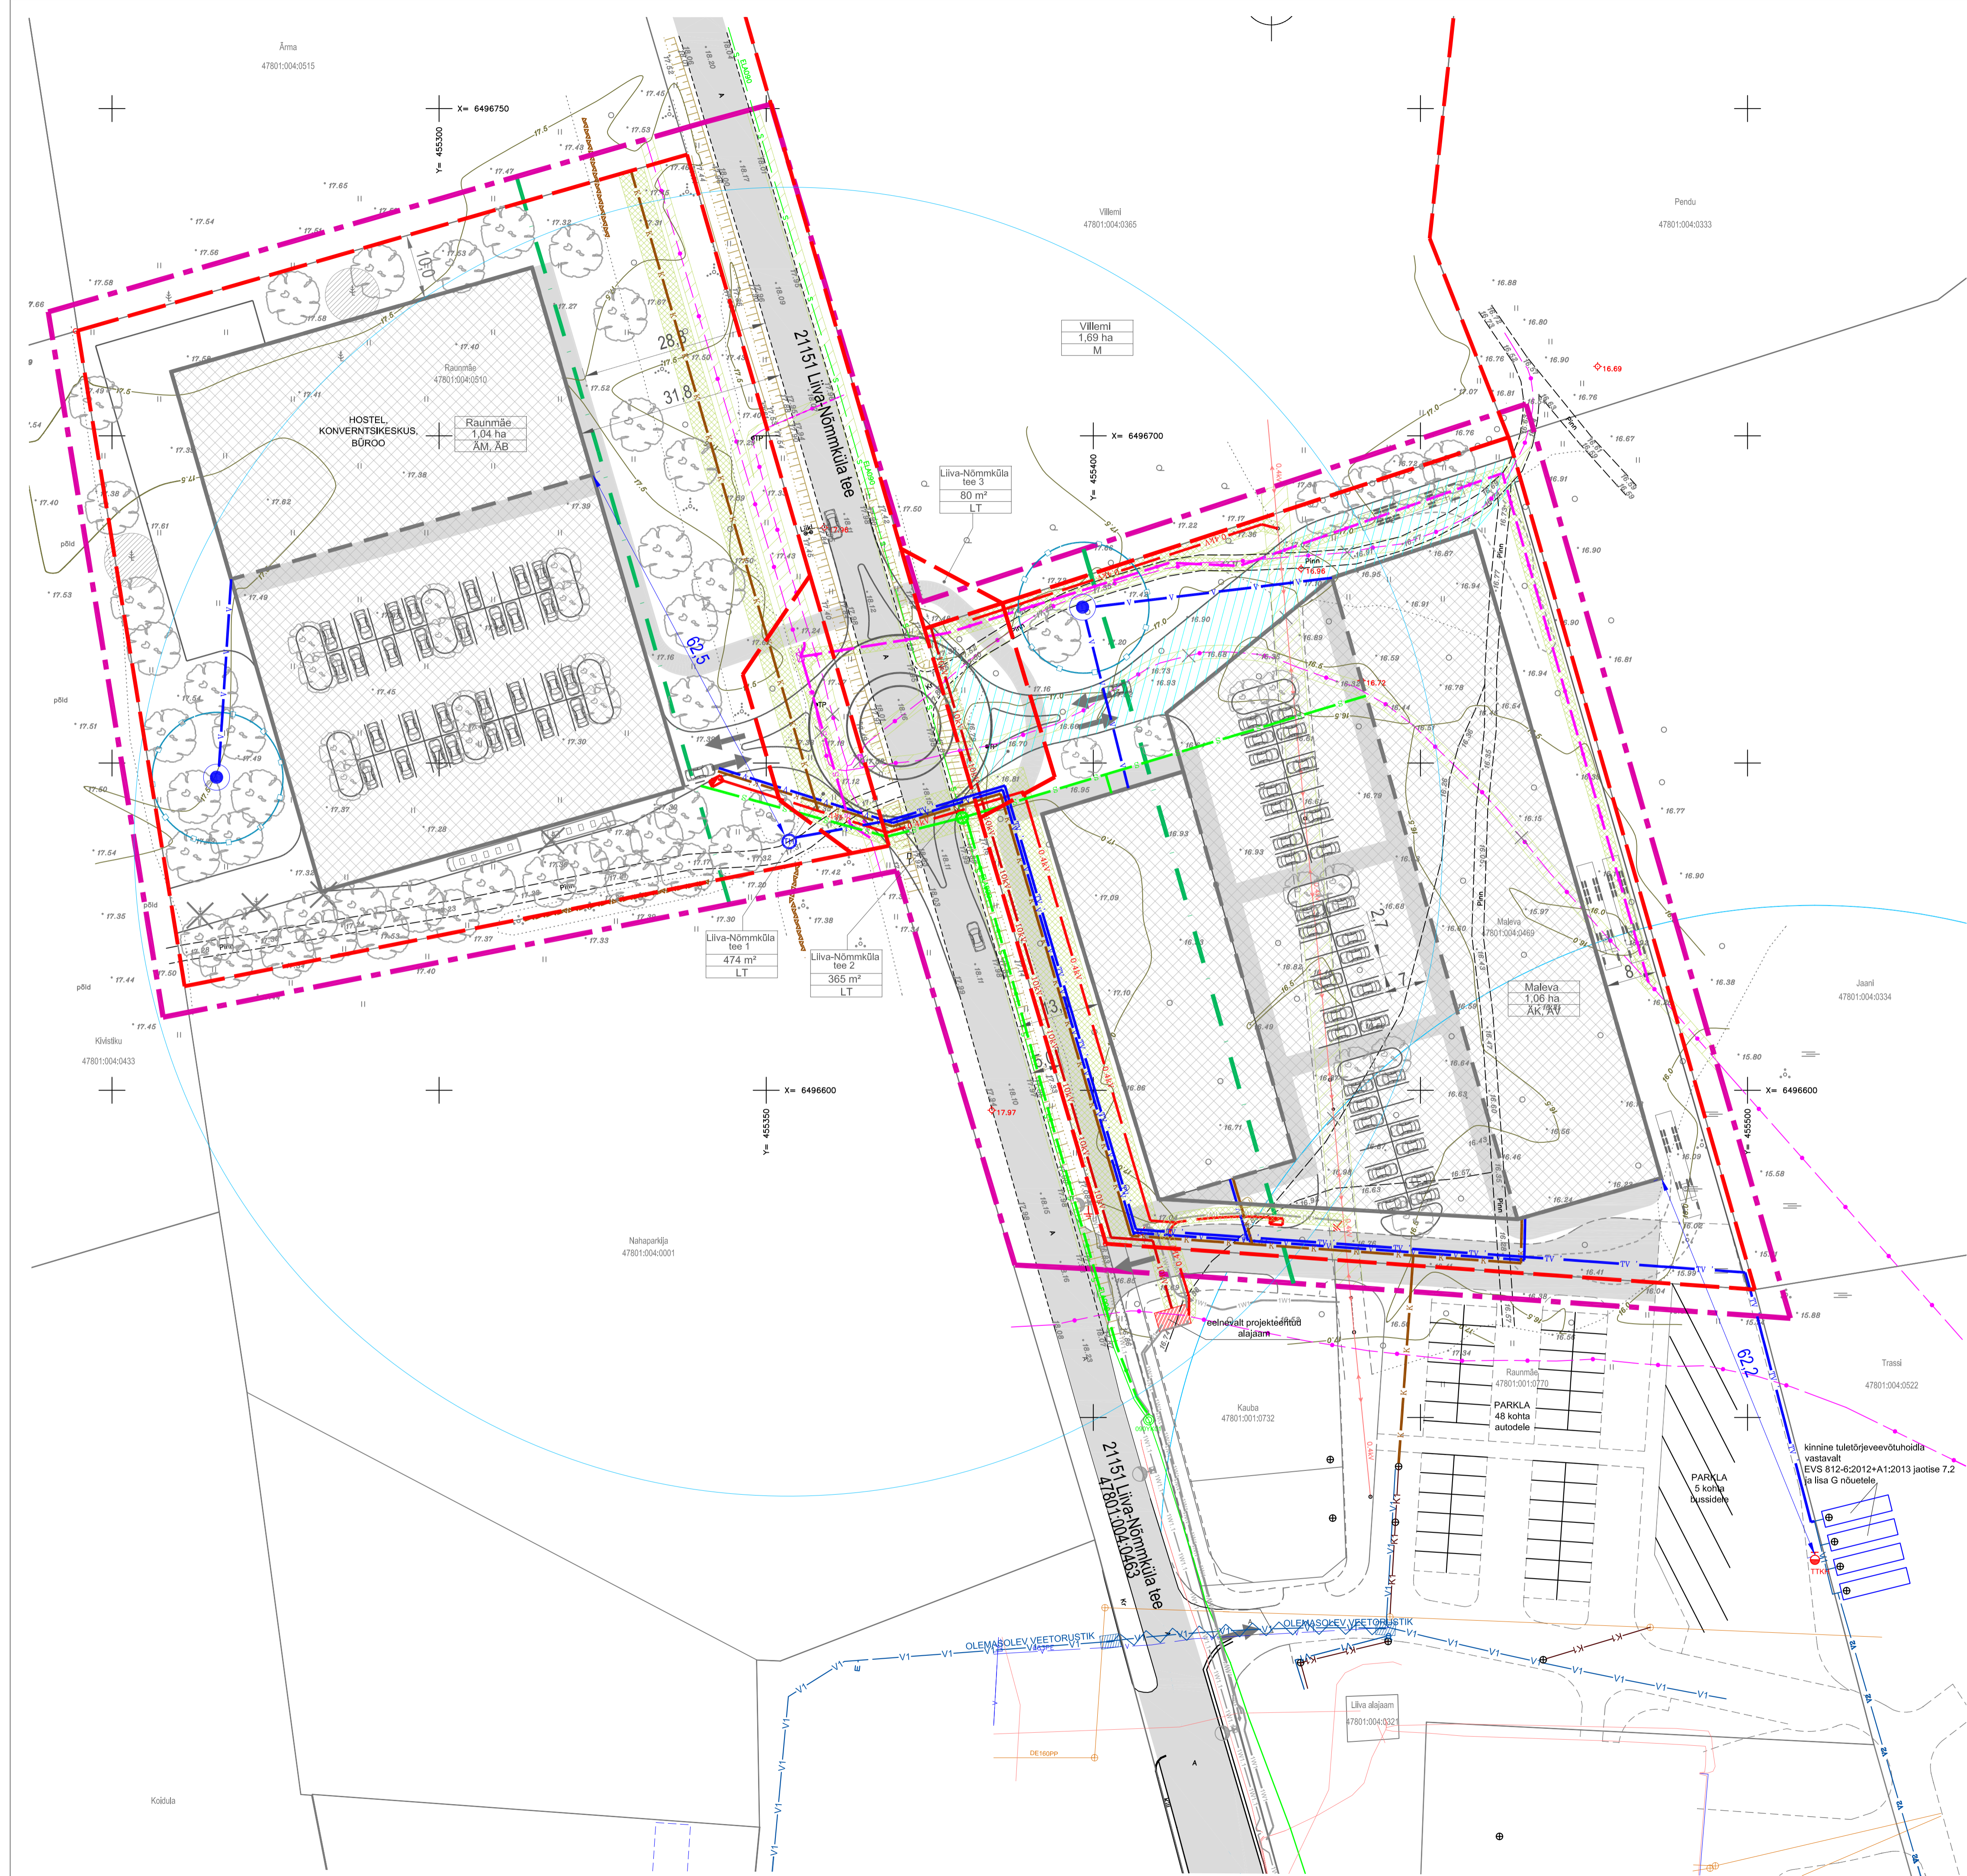


TEHNOVÕRKUDE JOONIS

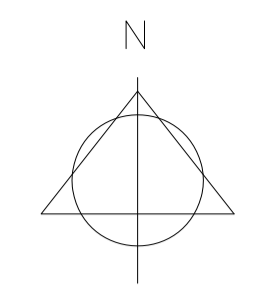

- LEPPEMÄÄRITUS:**
- PLAN ALA PIIR
 - OLEMASOLEV PIIR
 - PLANEERITAVA KRUNDI PIIR
 - OLEMASOLEV MAANTEE
 - OLEMASOLEV ÜKSIK PUU
 - SEADUSJÄRONE TEEKATSEVÕONDI PIIR
 - OLEMASOLEV SIDEKABEL
 - OLEMASOLEV SIDEKANAL
 - OLEMASOLEV ELAISA SIDEKANAL
 - OLEMASOLEV MADALPINGEMAA OHULIN
 - SEADUSJÄRONE TEHNORAJATISTE KITSENDUSE ALA
 - TULETORJEKUA
- LIIVA Keskuse Projektierimistööd**
KLOTOID OÜ TÖÖ NR. 441(017)
- EELNEVALT PROJEKTEERITUD TEEDE JA PARKLAD
 - EELNEVALT PROJEKTEERITUD TÄNAVAVALGUSTUS
 - EELNEVALT PROJEKTEERITUD ELEKTRI MAAKABEL
 - EELNEVALT PROJEKTEERITUD TÄNAVAVALGUSTUSKABEL
 - EELNEVALT PROJEKTEERITUD ALAJAAM
 - EELNEVALT PROJEKTEERITUD VEETORUSTIK
 - EELNEVALT PROJEKTEERITUD KANALISATSIOONITORUSTIK
 - LUKVEERITAV VÕI ÜMBERTÖSTATAV OBJEKT
 - PLANEERITUD HOONESTUSALA
 - PLANEERITUD HOONE SOOVITUSLIK ASUKOHT (KONFIGURATSIOON TINGLIK)
 - PLANEERITUD SÕIDUTEED, KRUNDISSESED TEEDE JA PARKLAD
 - PLANEERITUD JALAKÄIGIJALA
 - PLANEERITUD KÕRGHALIASTUS
 - PLANEERITUD SÕIDUALUDE PARKIMINE
 - PLANEERITUD BUSSIDE PARKIMINE
 - PLANEERITUD SÕIDUSUUND
 - PLANEERITUD TULETORJEHÖRANT JA KUJIA 100 m
 - PLANEERITUD TULETORJEVEETORU
 - PLANEERITUD PUURKAEV
 - PLANEERITUD VEETORU
 - PLANEERITUD KANALISATSIOONITORU
 - PLANEERITUD ÜHTUMISPIIP
 - PLANEERITUD MADALPINGEKABEL
 - PLANEERITUD SIDEKABEL OLEMASOLEVAS MIKROKANALIS
 - PLANEERITUD SIDEKAEV
 - PLANEERITUD SIDEKANALISATSIOON
 - PLANEERITUD SIDEKAPP
 - PLANEERITUD SIDEKANALISATSIOON
 - PLANEERITUD SIDEKABEL
 - PERSPEKTIIVNE 10 kV MAAKABEL
 - PUURKAEVU PLANEERITUD SANITAARKATSEALA
 - JUURDEPÄÄSUTE SEERVITUUDI VAJADUS
 - TEHNORAJATISTE SEERVITUUDI VAJADUS
- Maleva**
1,06 ha
AK, AV
- KRUNDI NIMI
 - KRUNDI SUURUS
 - KRUNDI SIHTOTSTARVE
 - AK - KALIBANDUS-, TOTLUSTUS- JA TEENINDUSHOONE MAA
 - AV - VÄRKEETEVÕTLUSE HOONE JA TOOTMISE MAA
 - AB - BÜROOHOONE MAA
 - AM - MAJUTUSHOONE MAA
 - LT - TEE JA TÄRNVIA MAALALA
 - M - MAATLUNDUSMAA

MÄRKUSED:

1. ALUSPLAANI KASUTATUD KLOTOID OÜ POOLT DETSEMBRIS 2017 MÕODISTATUD GEODEETILISE ALUSPLAANI TÖÖ NR. 106-17-G
2. JOONISEL KUJUTATUD RUUMILAHENDUS ON TINGLIK JA TÄPSUSTATAKSE EHTUSPROJEKTIDEGA
3. JOONISTE JUURDE KULLUB LAHUTAMATU OSANA SELETUSKIRI
4. JOONISTE VÄLJATRIKID ON VALGUS- JA NISKUSTUNDLIKUD

Töö nr.	090218	Töökoht	MUHU VALLAVALITSUS		
PROJEKTUJUHT	I. HIMMIST	PLANEERIJAL	P. HEIN	STAAD.	LEHT
PLANEERIJAL	P. HEIN	PLANEERIJAL	P. HEIN	STAAD.	LEHT
Kuupäev	11.06.2019	PLANEERIJAL	P. HEIN	STAAD.	LEHT
	M 1:500	PLANEERIJAL	P. HEIN	STAAD.	LEHT

