


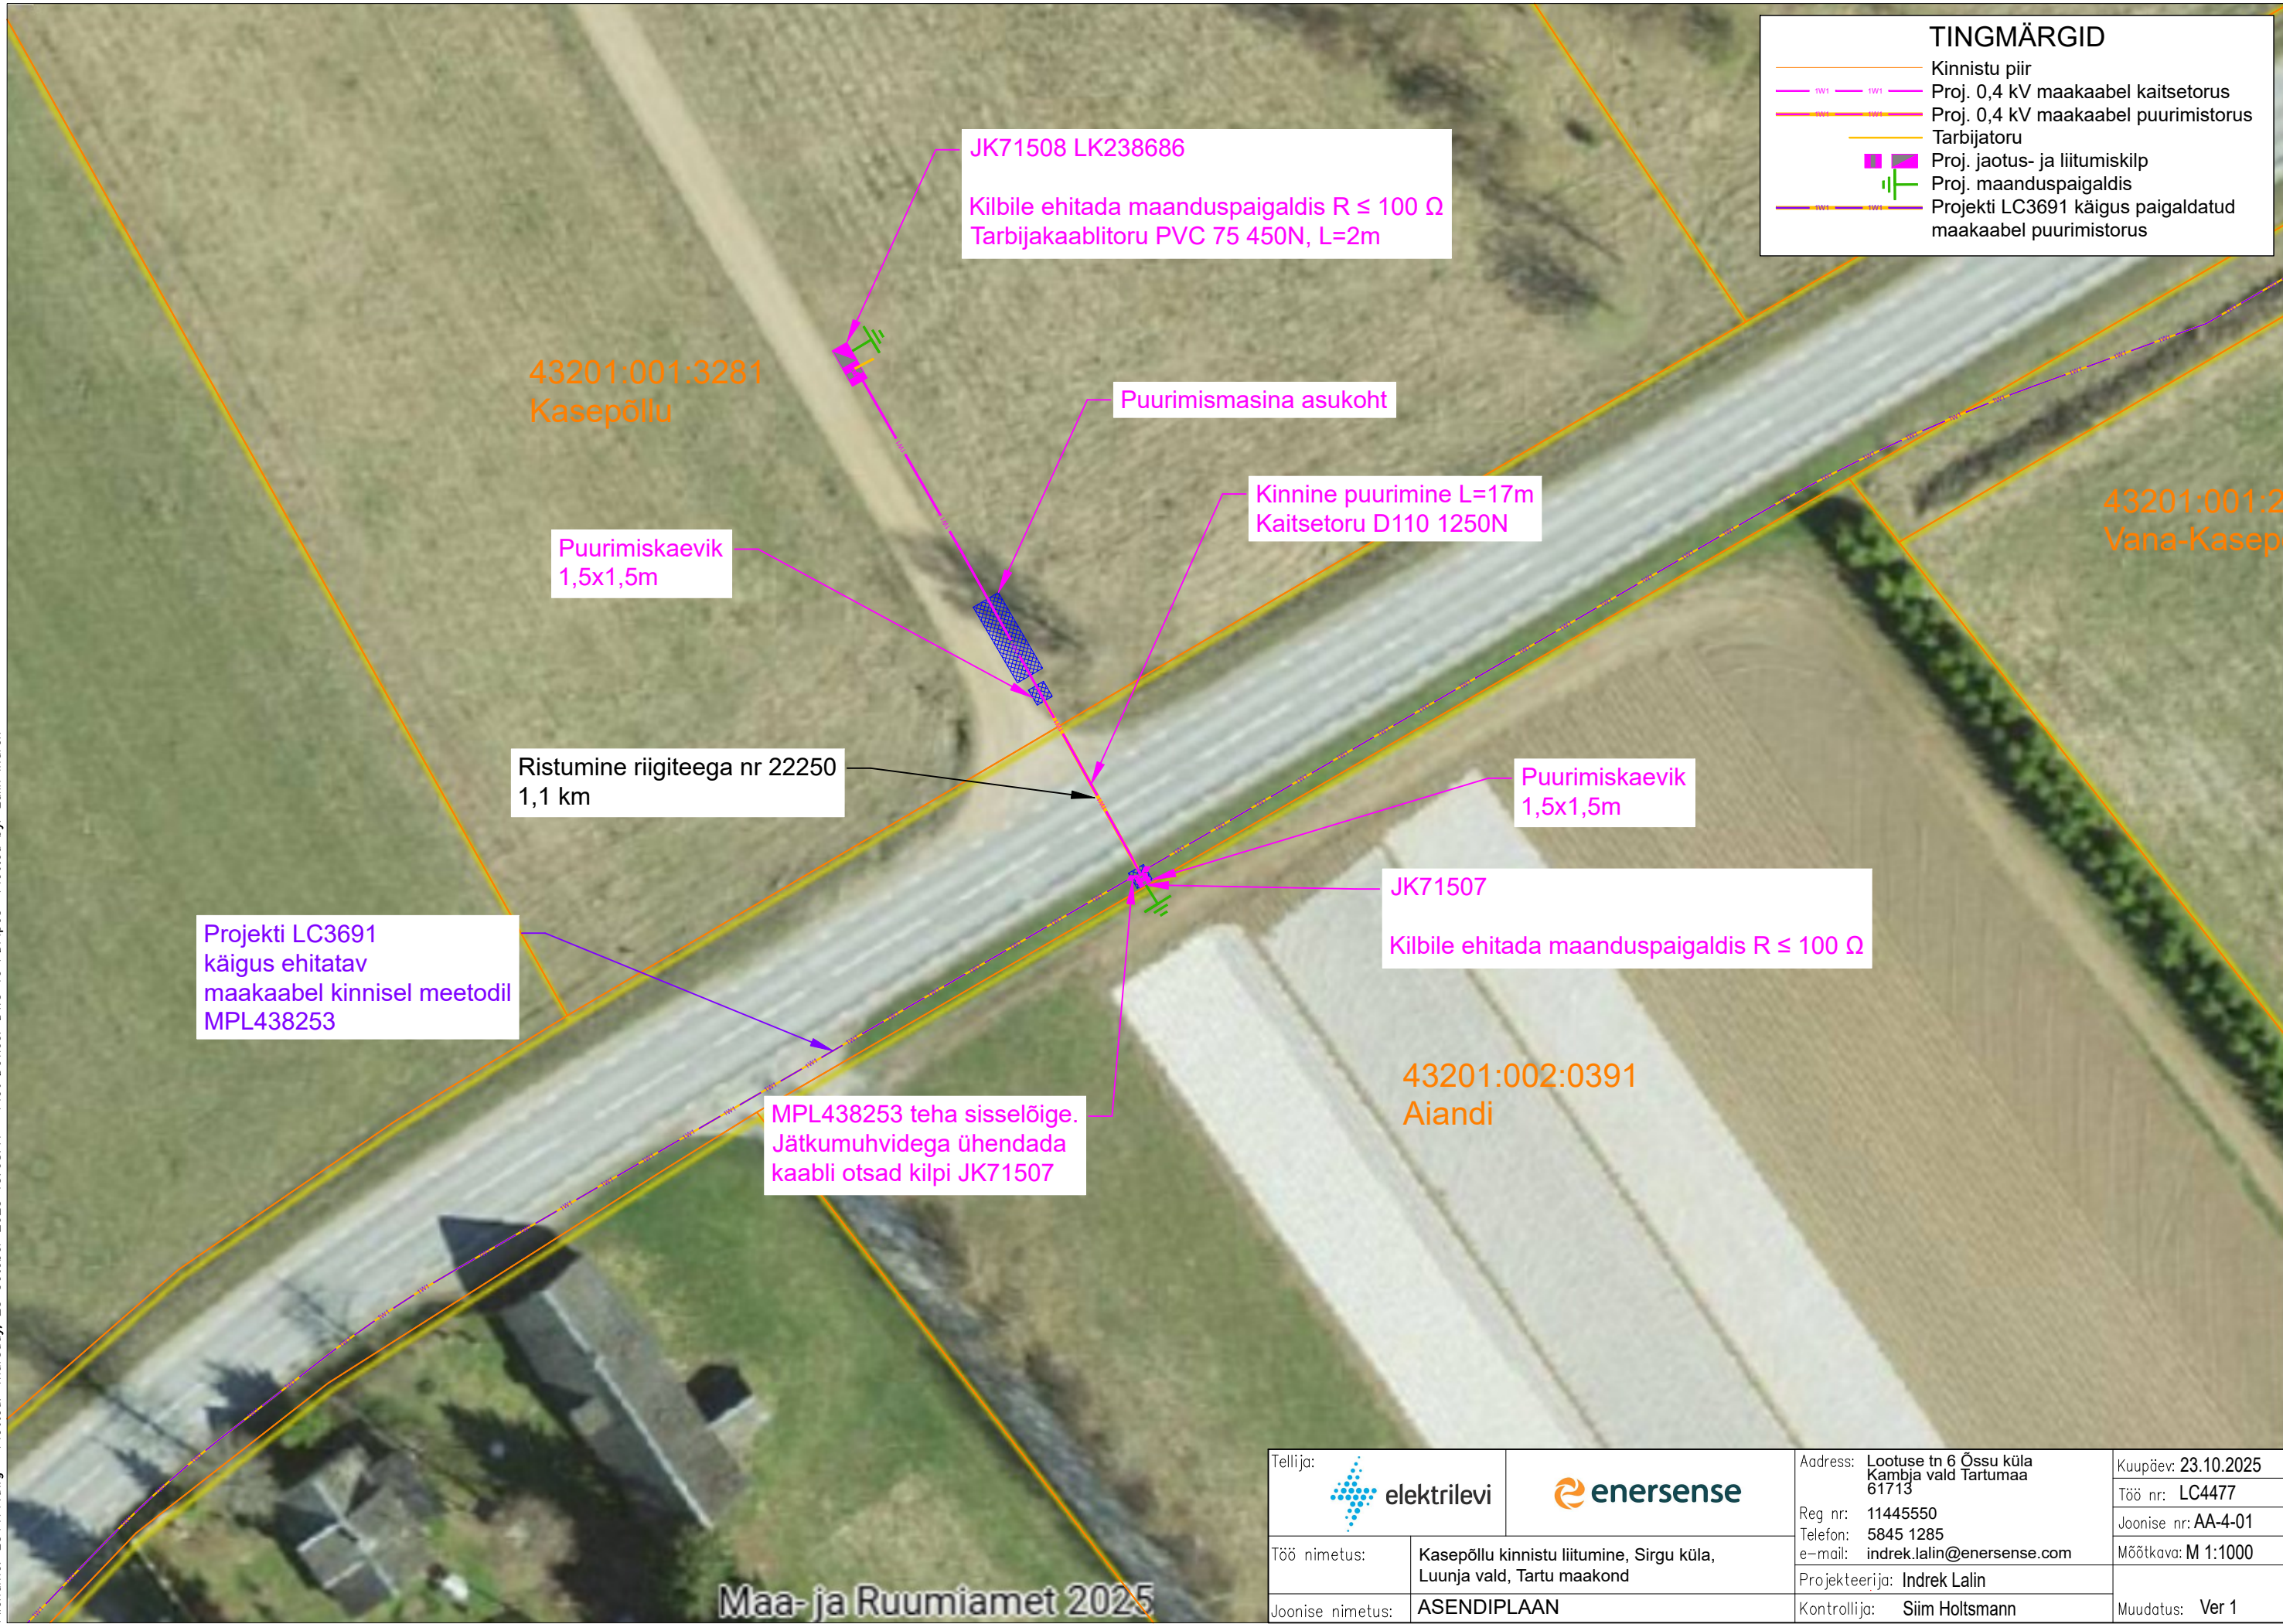

Filename: LC4477.dwg Plotted: Thursday, 23 October 2025 15:08:11 Plot Device: DWG To PDF.pc5 Plotted by: Lalin Indrek



Tellija:			Address:	Lootuse tn 6 Õssu küla Kambja vald Tartumaa 61713	Kuupäev:	23.10.2025
			Reg nr:	11445550	Töö nr:	LC4477
			Telefon:	5845 1285	Joonise nr:	AA-4-01
			e-mail:	indrek.lalin@enersense.com	Mõõtkava:	M 1:1000
Töö nimetus:	Kasepõllu kinnistu liitumine, Sirgu küla, Luunja vald, Tartu maakond		Projekteerija:	Indrek Lalin	Muudatus: Ver 1	
Joonise nimetus:	ASENDIPLAAN		Kontrollija:	Siim Holtmann		