


Isikliku kasutusõiguse seadmise plaan

Jrk. nr.	IKÕ ala Pos nr (plaanil)	Kinnistu registriosa number	Katastriüksuse tunnus, nimi ja sihtotstarve	Ala pindala ruutmeetrites m ²
1	Pos 16	2053340	94302:002:0252 3 Jõhvi-Tartu-Valga tee Transpordimaa	186 m ²
2	Pos 17	2053340	94302:002:0252 3 Jõhvi-Tartu-Valga tee Transpordimaa	9 m ²

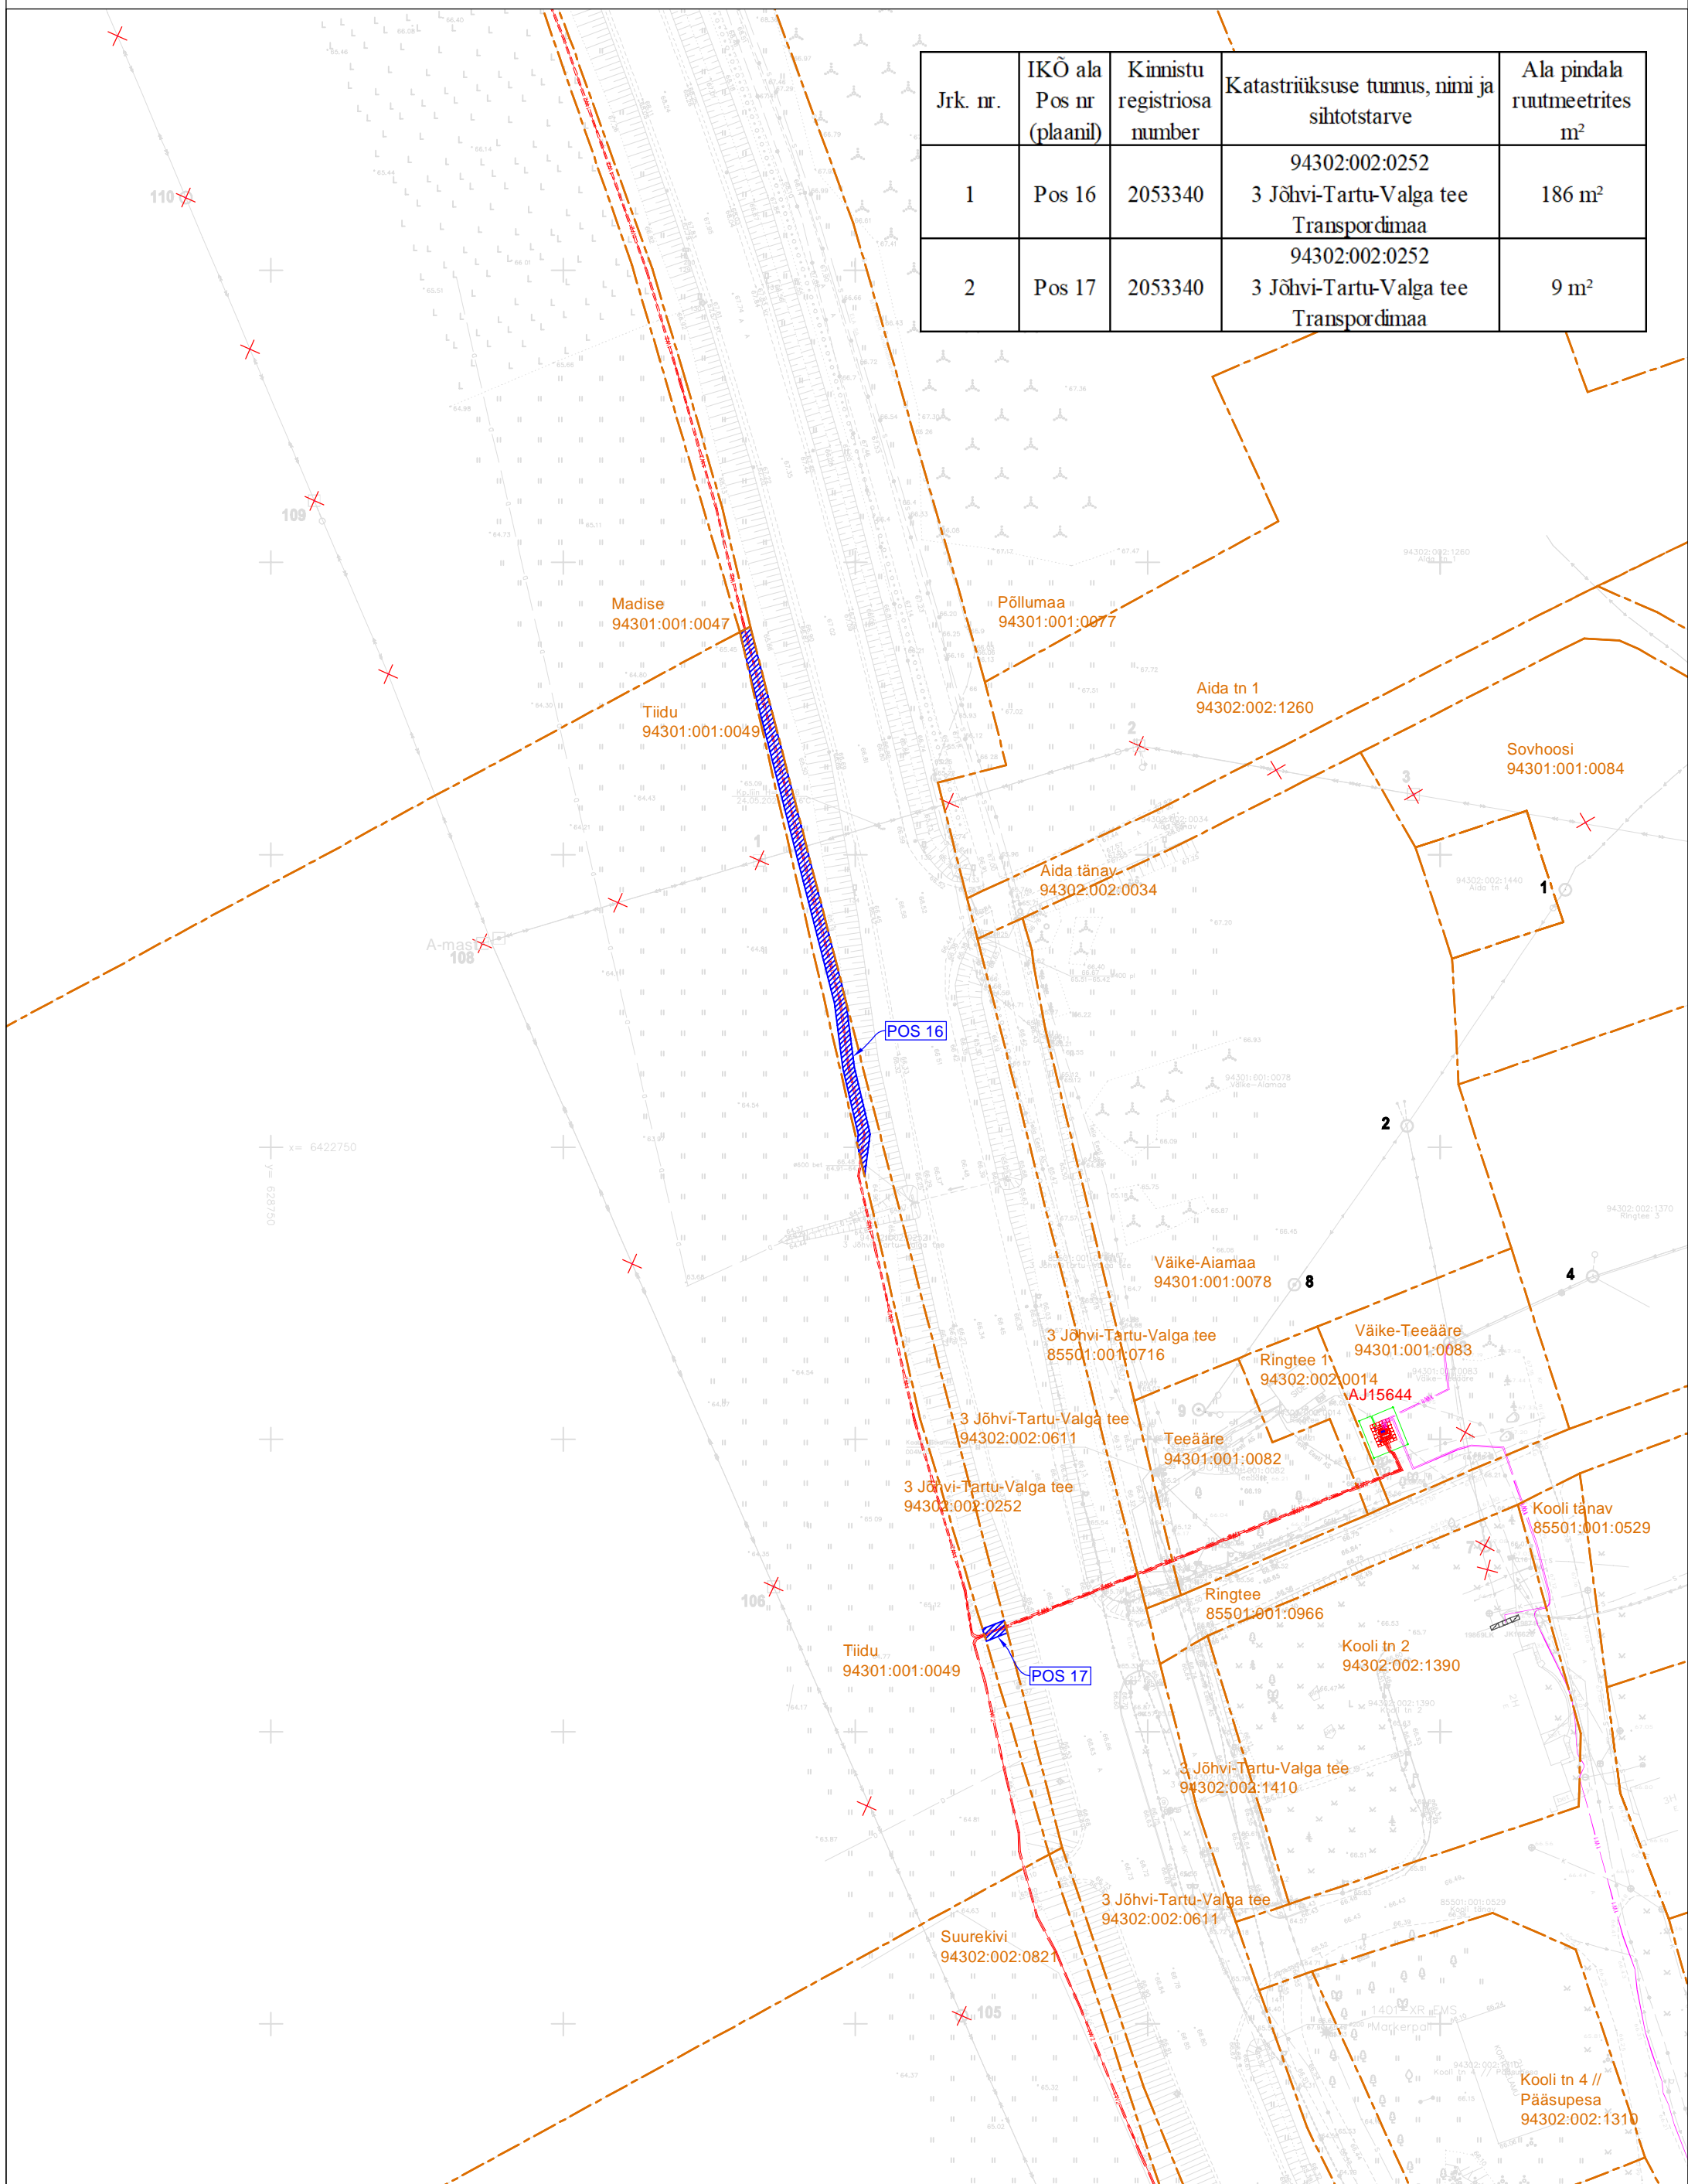

- ▣ - Projekteeritud alajaam
- - - - Projekteeritud 10 kV maakaabel kaitsetorus
- - - - Projekteeritud 0,4 kV maakaabel kaitsetorus
- ✕ - Demonteeritav objekt
- Isikliku kasutusõiguse seadmise ala
- Katastriüksuse piir

Projekt Tsirguliina - Sooru fiider 2. etapp. Õru alevik, Õruste küla ja Kiviküla, Valga vald, Valga maakond		Tellija Elektrilevi OÜ	
LEONHARD WEISS LEONHARD WEISS OÜ E-post estonia@leonhard-weiss.com Telefon +372 601 2285 Registrikood 12083348 EE101756486		Joonise nr IP7023-K2_TP_EL-4-01	
Asendiplan		Mõõtkaava M 1: 500	
Projekteeris	Raido Rebane	29.08.2024	+372 5699 8445
Kontrollis	Andres Mee	29.08.2024	+372 511 9005
Projektijuht			
		Keel EST	Leht 1
			Lehti 15