


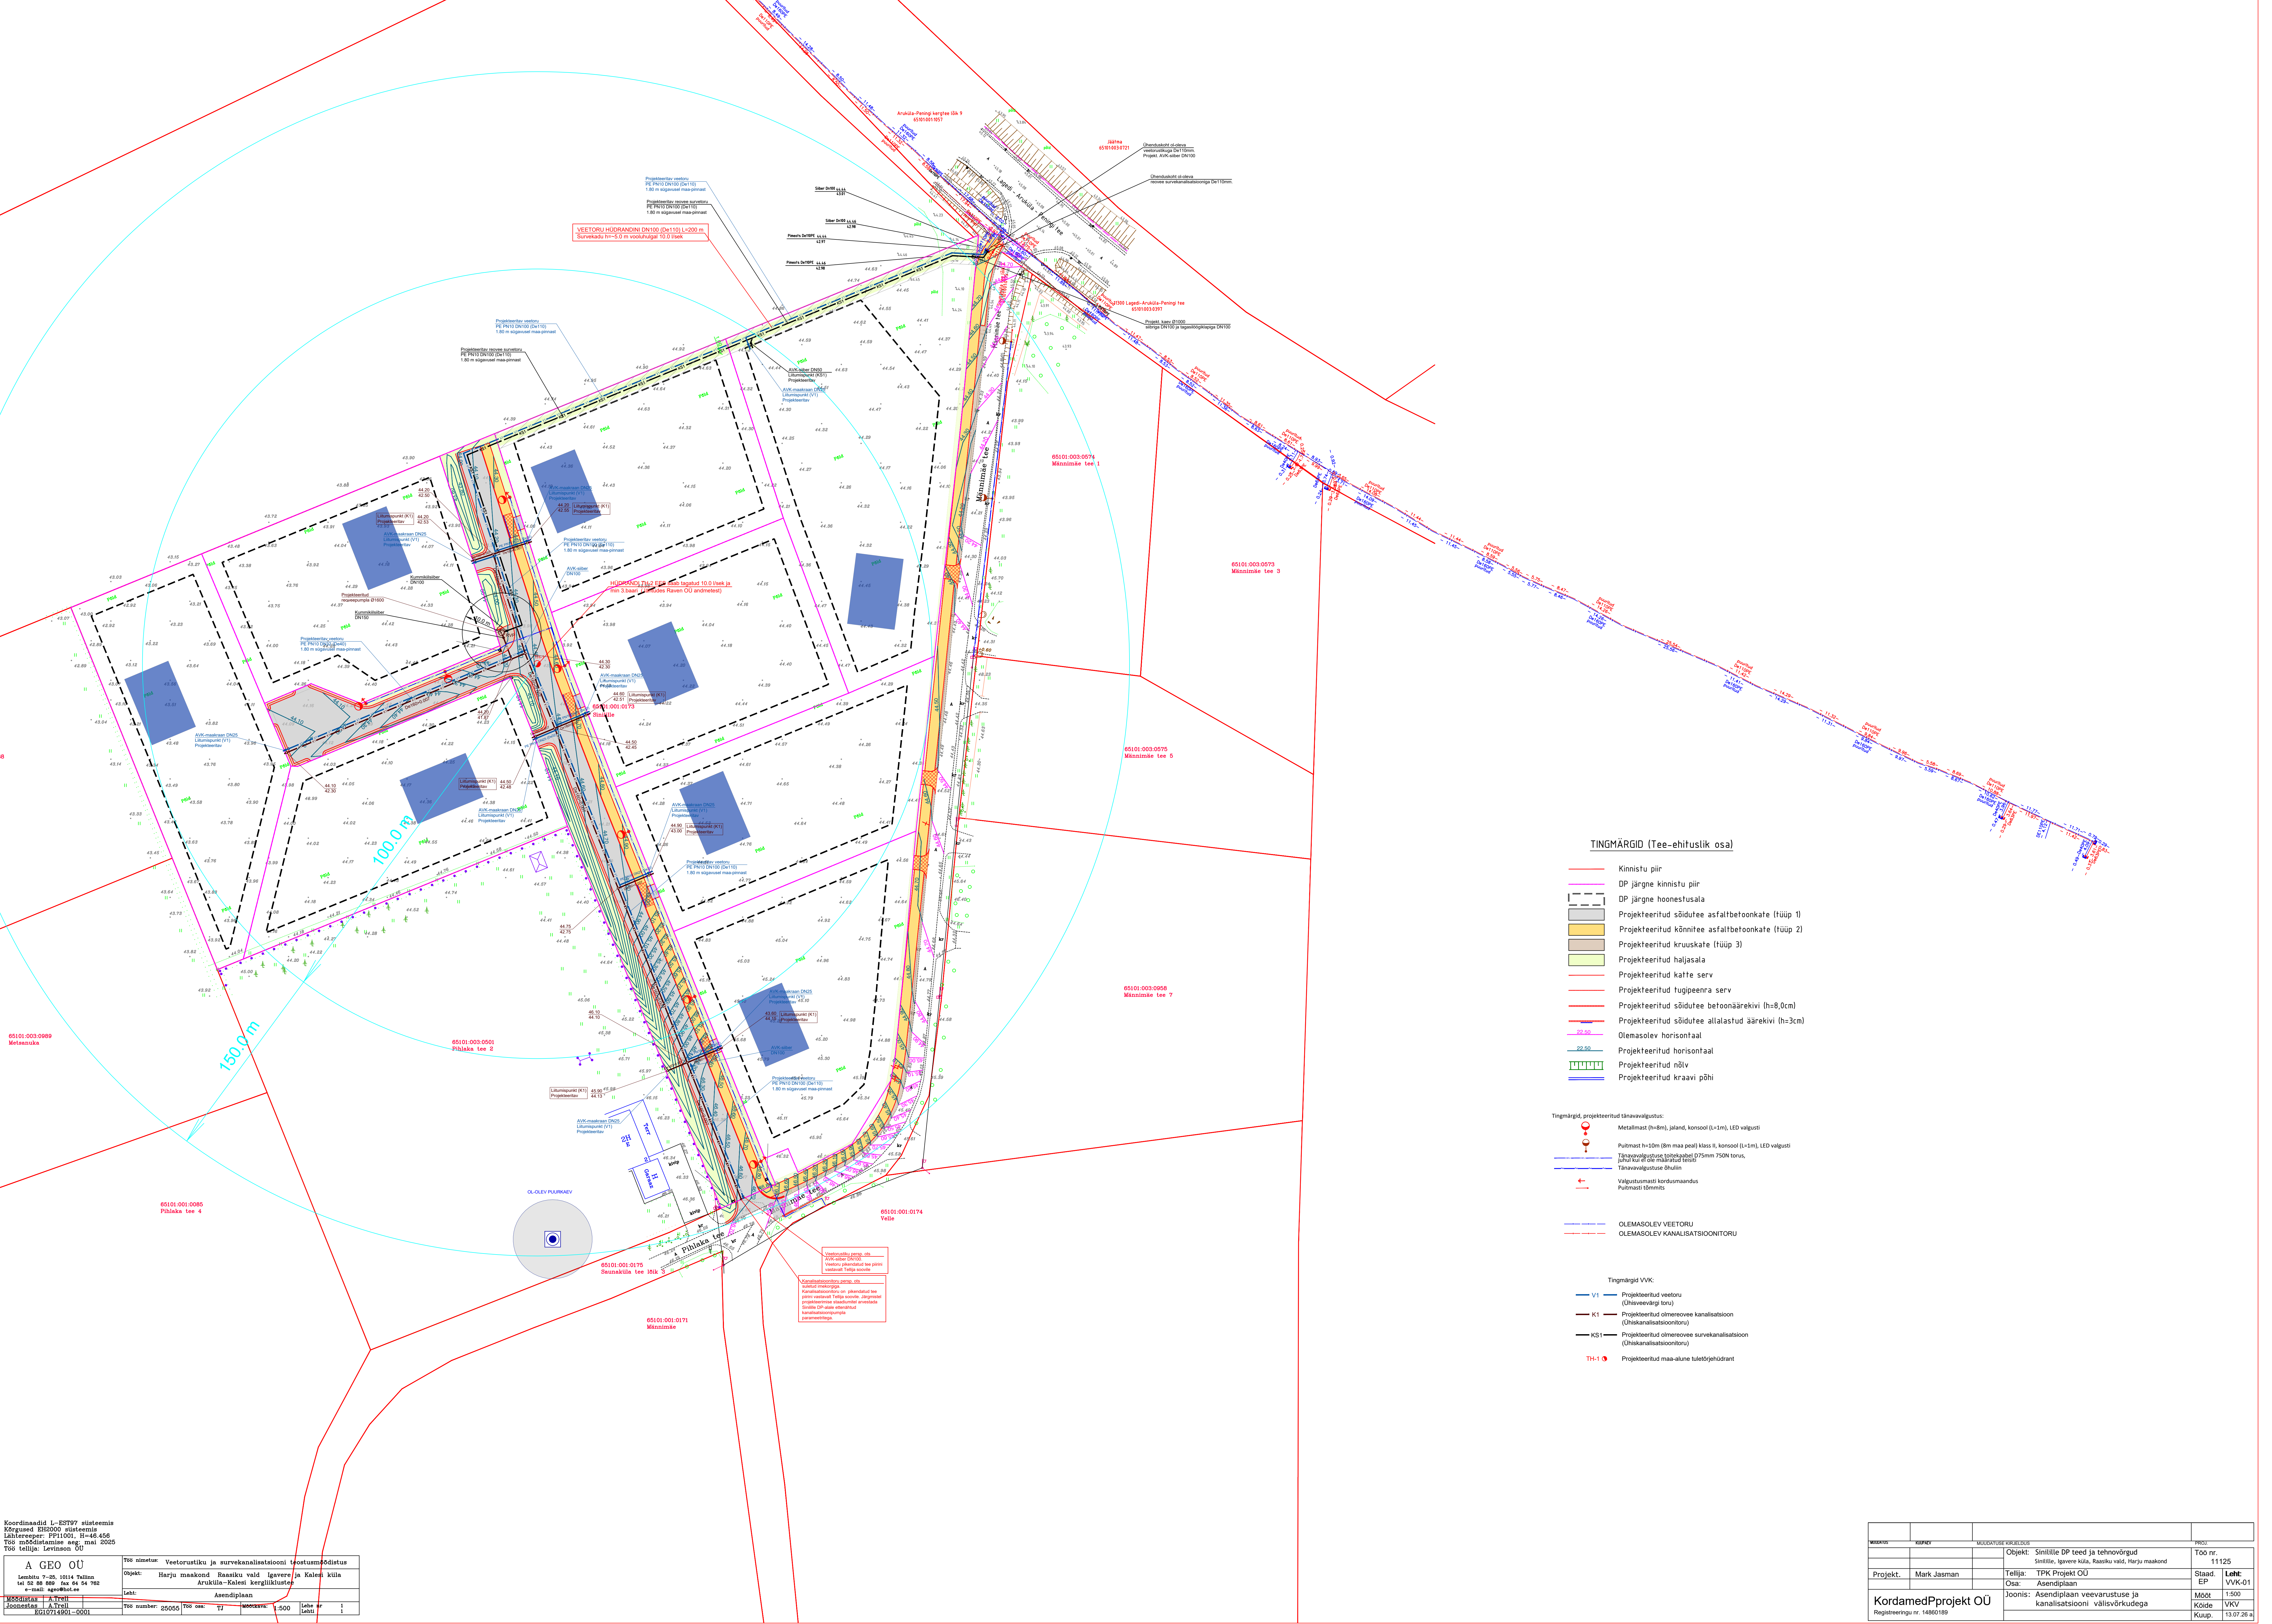

Koordinaadid 1-10797 süsteemis
Kõrgused BIE2000 süsteemis
Lahetajad: PPI1001, H=46.456
Töö mõõdetamise aeg: mai 2025
Töö tellija: Levinson OÜ

A GEO OÜ		Töö nimetus: Veetorustiku ja survekanalisatsiooni teostumoodust	
Laskubla 7-25, 10114 Tallinn tel 52 48 089 fax 64 54 782 e-mail: agoo@agoo.ee		Objekt: Harju maakond Raskiku vld Igavere ja Kalevi küla Araküla-Kalevi kergliikluskäik	
Kõrvaldatus: A-17011		Lahet: Asendiplaan	
Joonistaja: A.17011		Töö number: 25065	
Registreeritud: 01.01.2001		Töö osa: 13	
		Mastaabid: 1:500	
		Lehe nr: 1	
		Lehti: 1	

KordamedPprojekt OÜ		Objekt: Sinilille DP teed ja tehnovõrgud		Töö nr. 11125	
Registreeringu nr. 14860189		Tellijä: TPK Projekt OÜ		Staad. EP	
		Osa: Asendiplaan		Leht: VKK-01	
		Joonis: Asendiplaan veevarustuse ja kanalisatsiooni välisvõrkudega		Mõõd. 1:500	
				Koode VKK	
				Kuup. 13.07.26	