





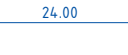

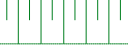




Tee nimetus: Karksi-Nuia - Lilli tee
 Tee nr: 54. Mahasõit km 0,696.
 AKÖL: 531 autot ööpäevas, sõiduautosid 87%
 Kiirus 70 km/h

Perspektiivne
 jalgte


Asendiplaan, teed ja liikluskorraldus

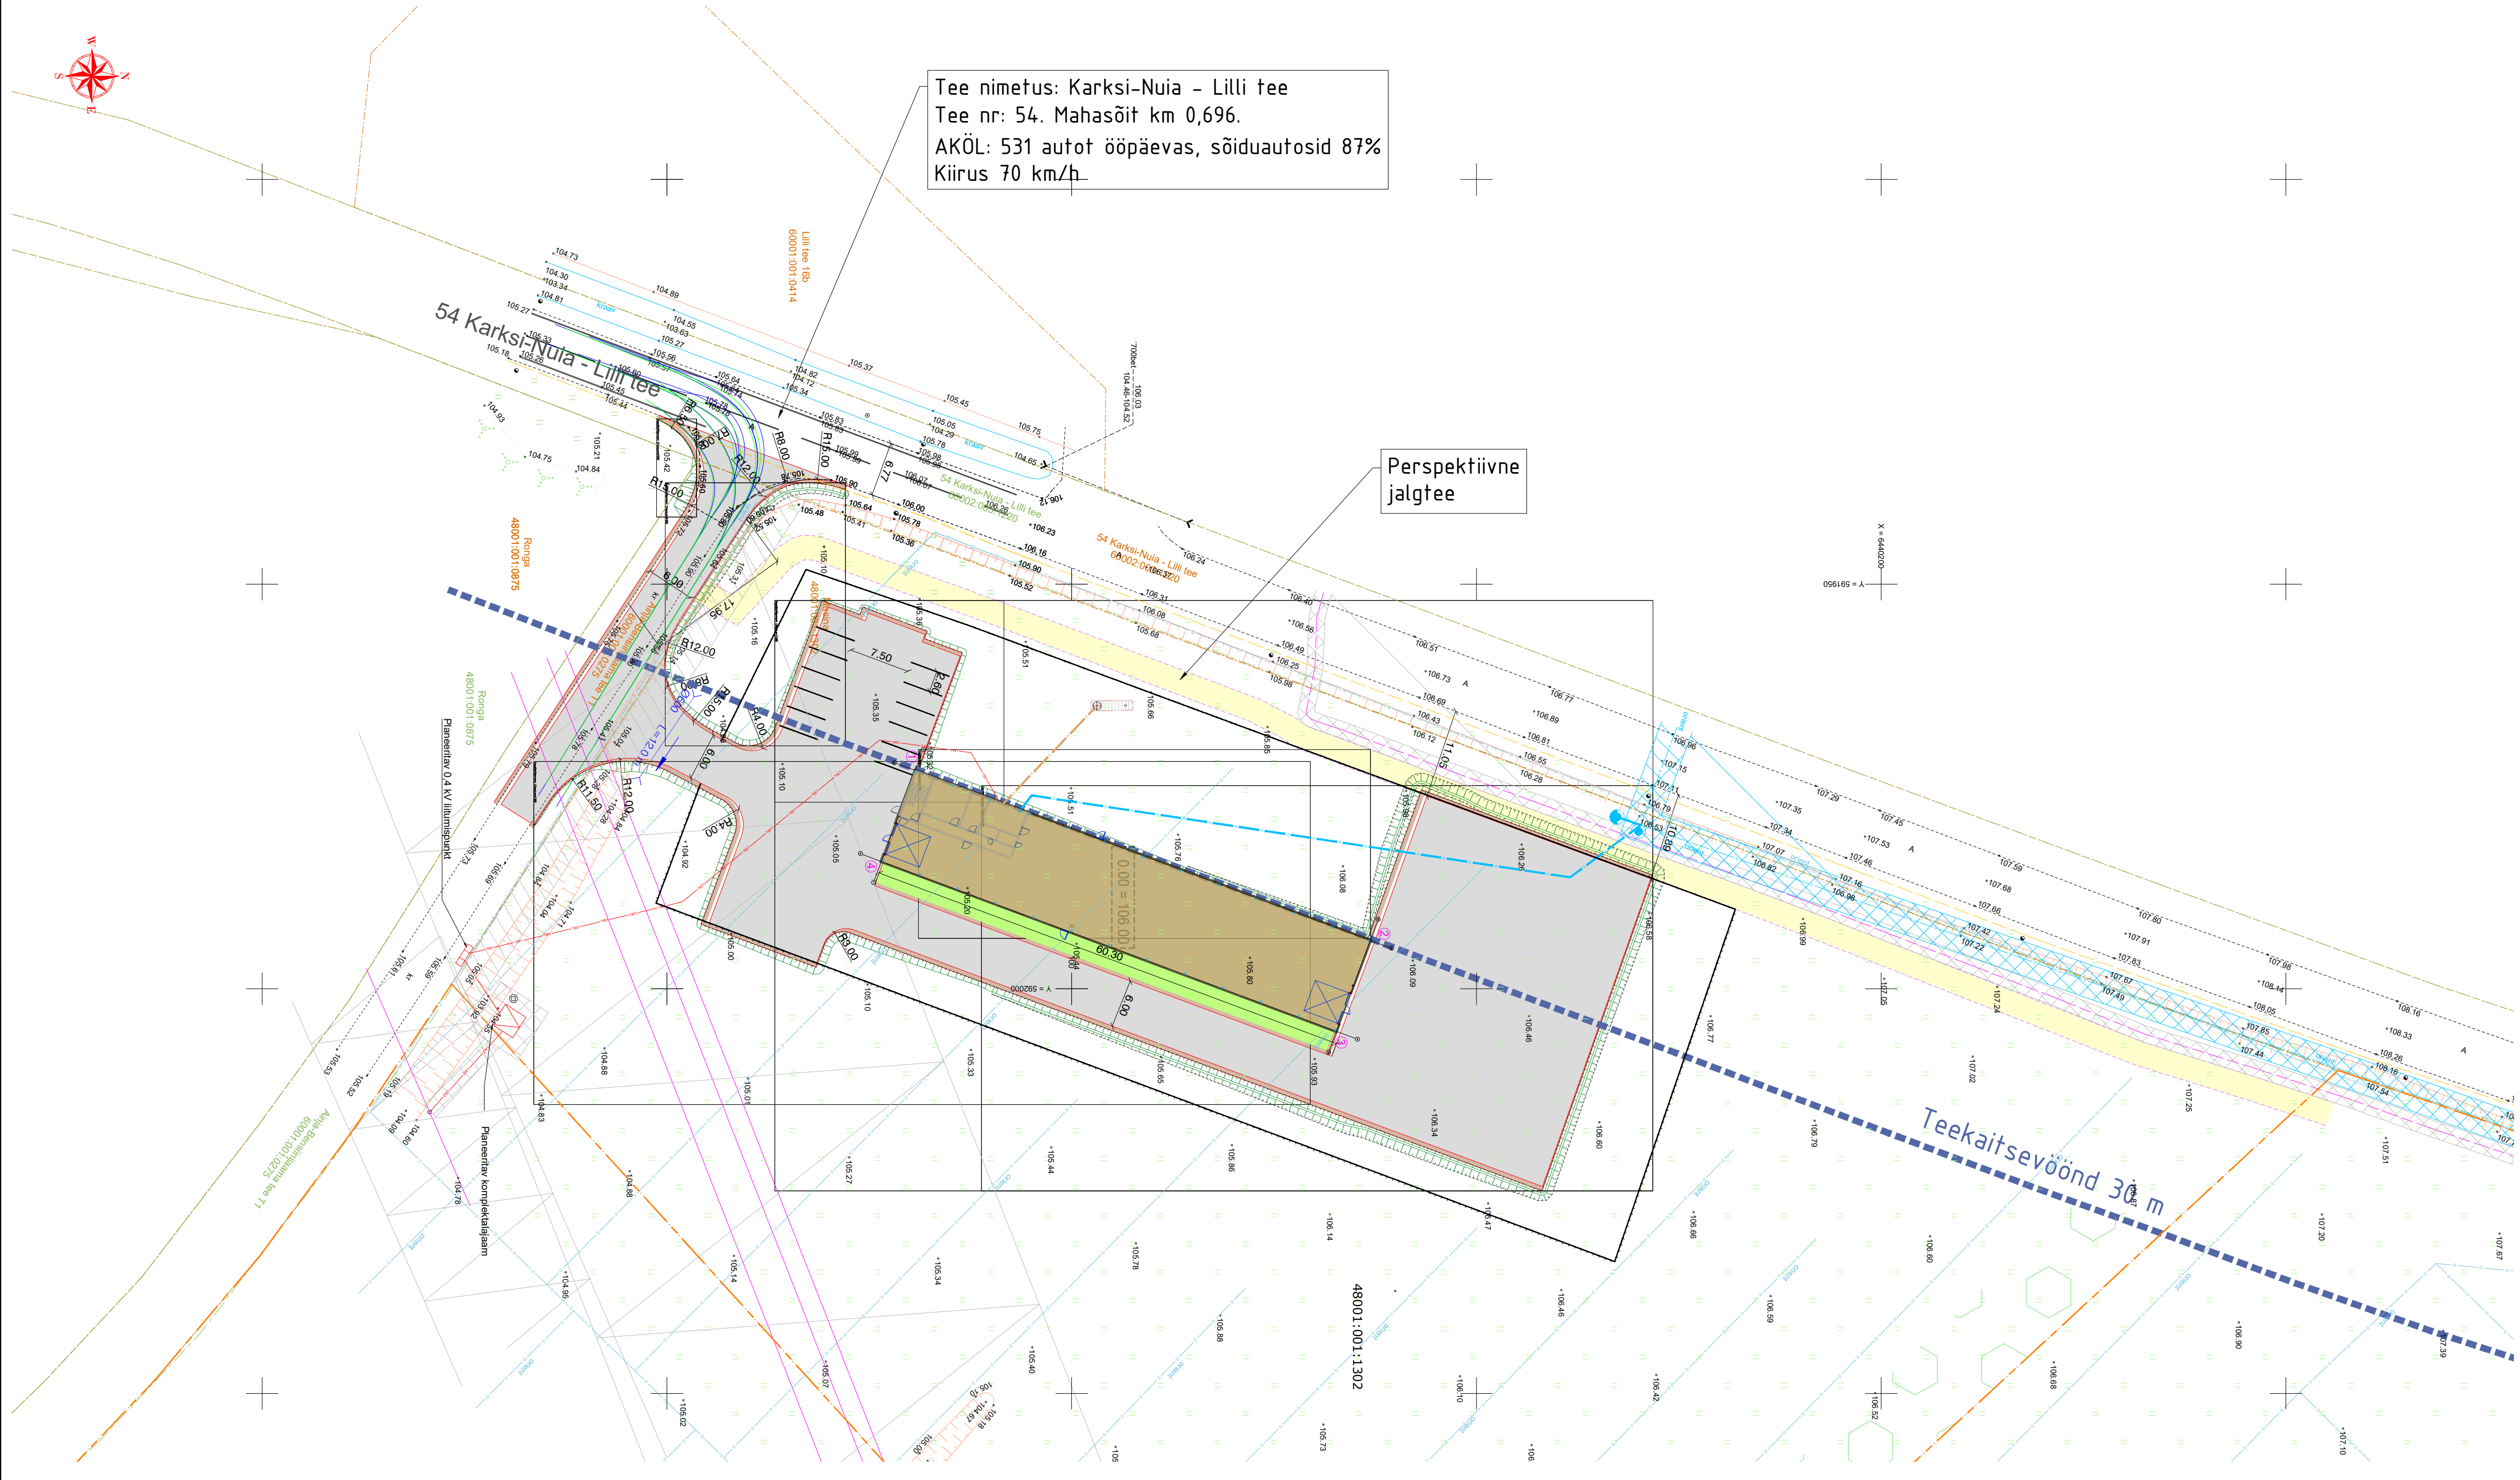
-  Kontaktvööndi piir / Teekaitsevööndi piir
-  Projekteeritud sõidutee asfaltbetoonkate (früüp 1)
-  Projekteeritud killustikkate
-  Perspektiivne kõnnitee/kergliiklustee asfaltbetoonkate
-  Perspektiivne tee serv
-  Projekteeritud asfaltkatte serv
-  Projekteeritud horisontaal
-  Olemasolev horisontaal
-  Projekteeritud nõlv 1:1.5

Veevarustus ja kanalisatsioon

-  Projekteeritud truup (voolu suunaga)

Maastikuarhitektuuri haljastuse osa

-  Projekteeritud haljasala



viavelo INSERIBOR		TELLIJAL PROJEKT Masina kinnistu teeprojekt		TÖÖ NR 1026	
PROJEKTEERIS H. Heikilä		VASTUTAV R. Mäe		OBJEKT Masina, Kõvaküla, Mulgi vald, Viljandi maakond	
STADIUM Põhiprojekt		JÕONISE NIM Asendiplaan		REV 0	
KUUP. 20. veebr 2026		MÕÖTKAVA 1:500		JÕONISE NR 4-01	

Viavelo Inseneribüroo OÜ, reg.kood 1171219; Valaküja 10, 11415 Tallinn; Tel: 5172182; info@viavelo.ee; www.viavelo.ee; MTR: EEK001192; EPE001115; ELK000063; EEP003424