


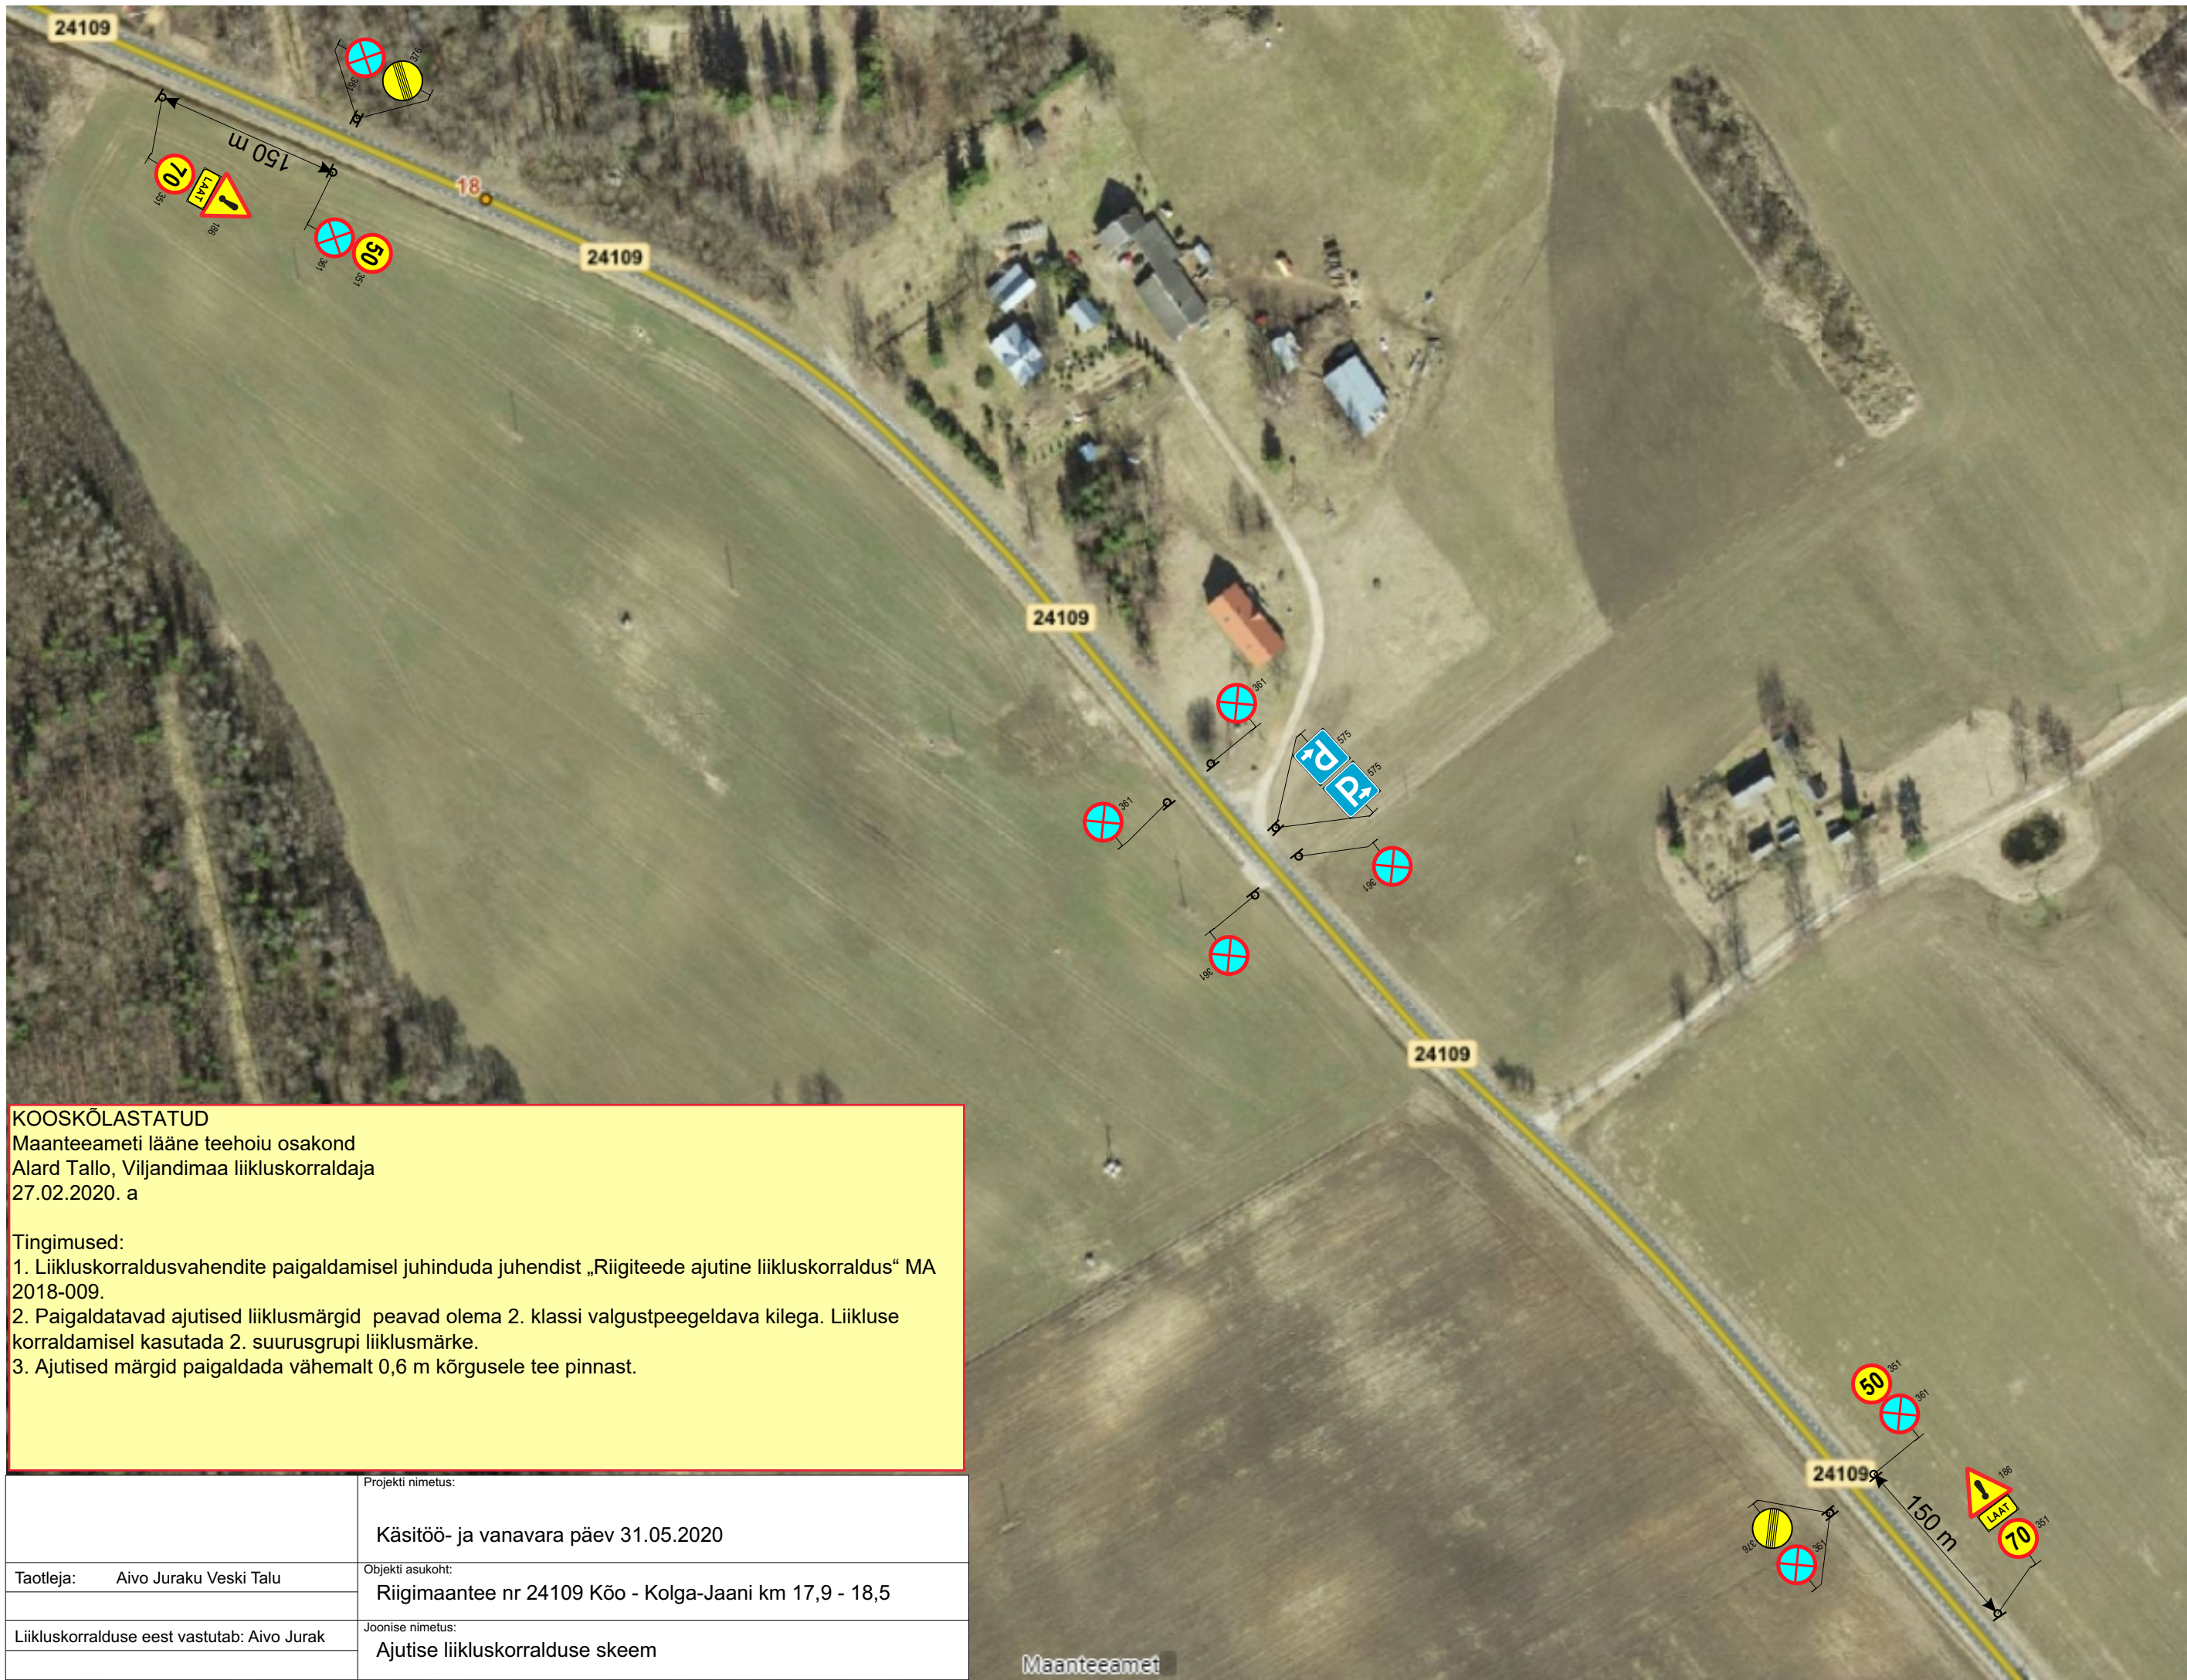

KOOSKÕLASTATUD
Maanteeameti lääne teehoiu osakond
Alard Tallo, Viljandimaa liikluskorraldaja
27.02.2020. a

Tingimused:
1. Liikluskorraldusvahendite paigaldamisel juhinduda juhendist „Riigiteede ajutine liikluskorraldus“ MA 2018-009.
2. Paigaldatavad ajutised liiklusmärgid peavad olema 2. klassi valgustpeegeldava kilega. Liikluse korraldamisel kasutada 2. suurusgrupi liiklusmärke.
3. Ajutised märgid paigaldada vähemalt 0,6 m kõrgusele tee pinnast.

	Projekti nimetus: Käsitöö- ja vanavara päev 31.05.2020
Taotleja: Aivo Juraku Veski Talu	Objekti asukoht: Riigimaantee nr 24109 Kõo - Kolga-Jaani km 17,9 - 18,5
Liikluskorralduse eest vastutab: Aivo Jurak	Joonise nimetus: Ajutise liikluskorralduse skeem