



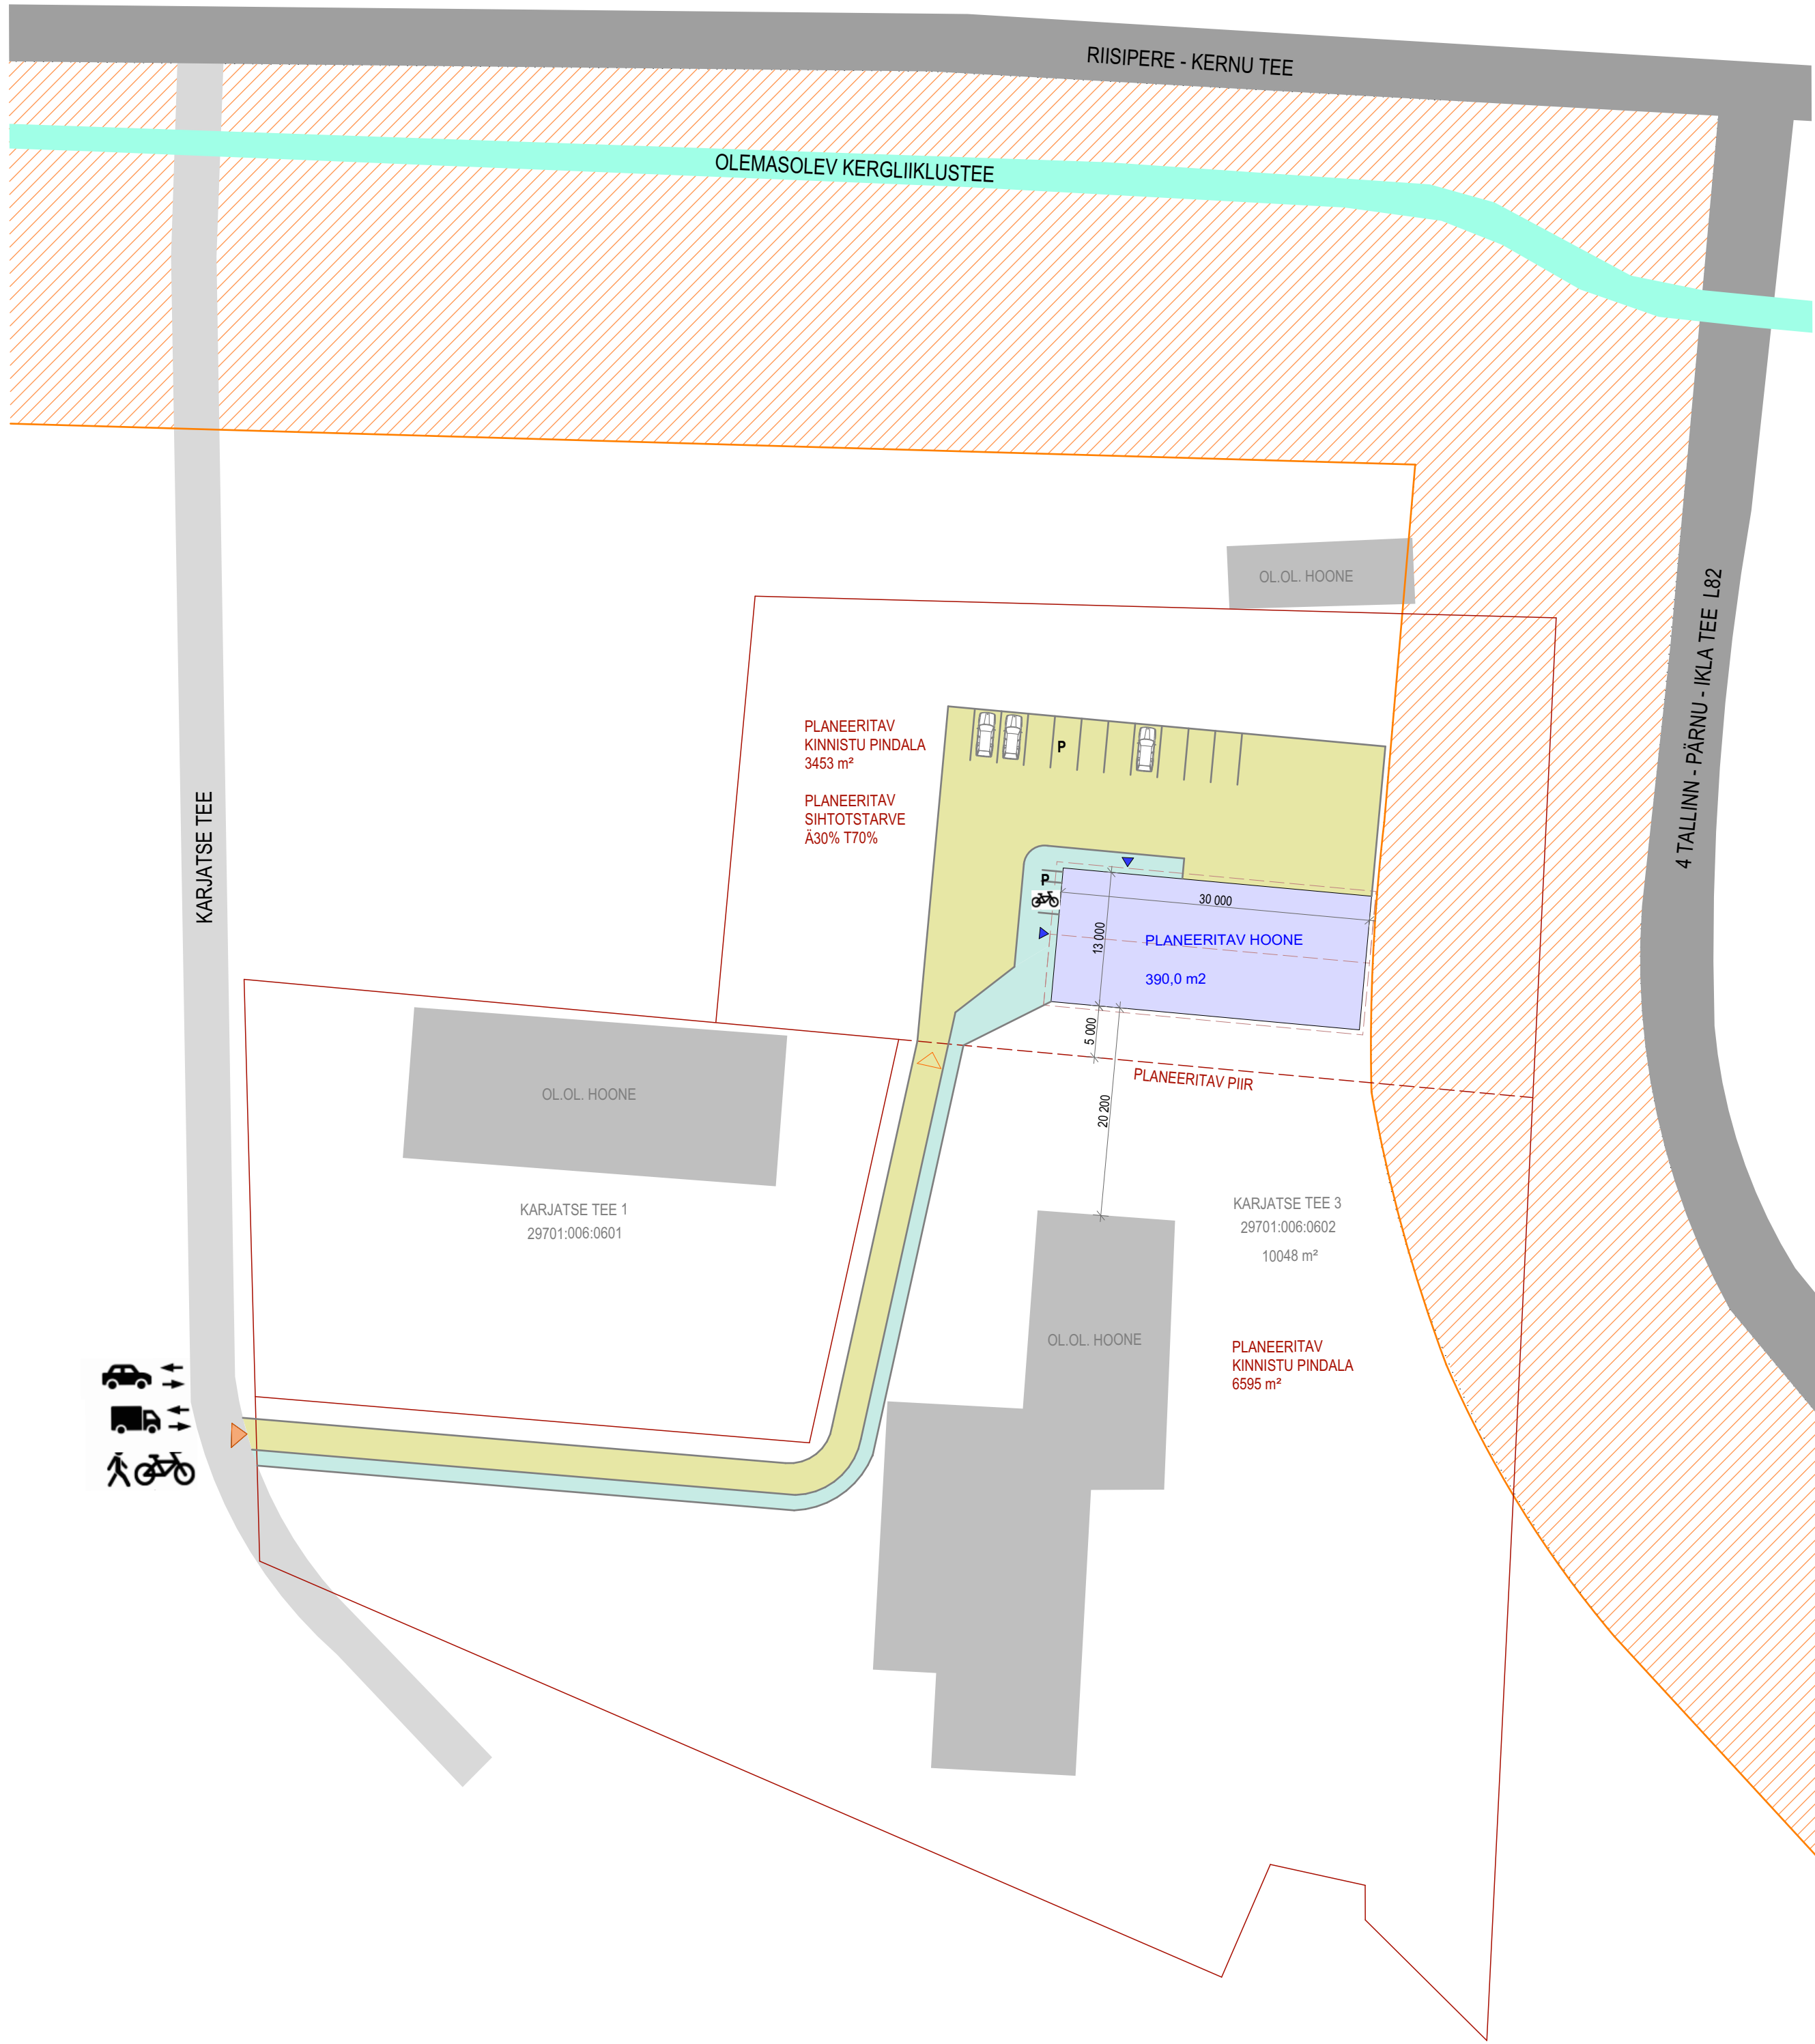

VÄLJAVÕTE MAA-AMETI PIIRANDUTE KAARDILT

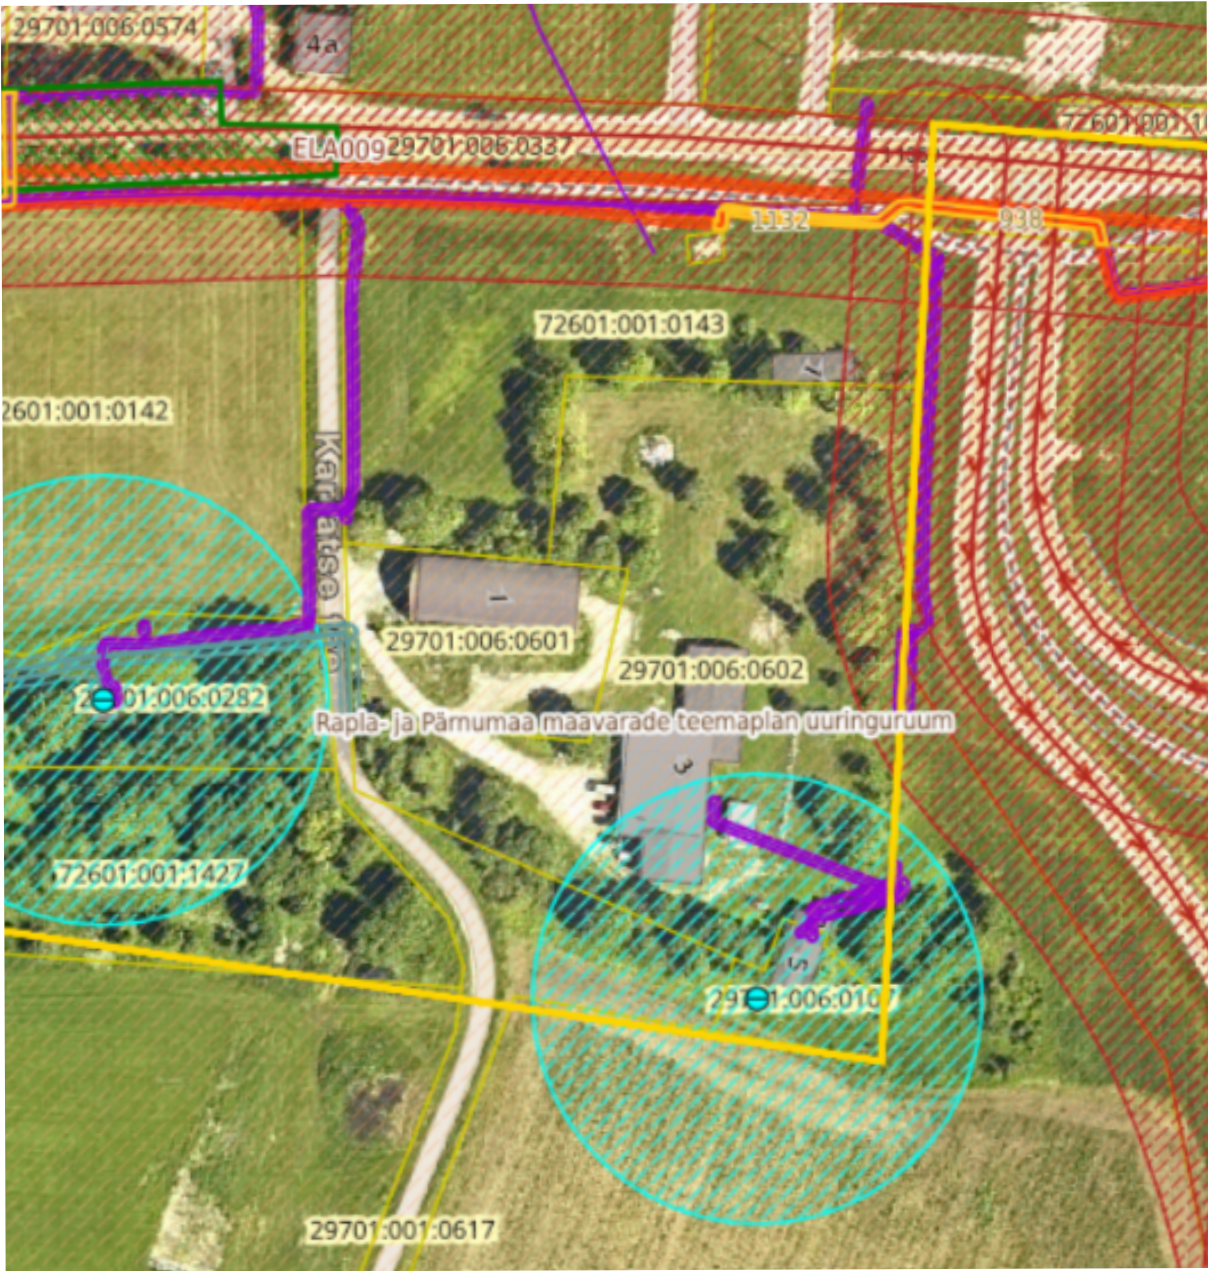

EHITISE TEHNILISED ANDMED:

NÄITAJA	PLANEERITAV LAOHOONE	OLEMASOLEV KINNISTU
Kasutusotstarve:	12201 Büroohoone	
	12529 Muu laohoone	
Ehitisealune pind:	390 m²	
Maapealse osa alune pind:	390 m²	
Maapealse osa korruste arv:	2	2
Hoone kõrgus:	7 m	
Hoone laius:	13 m	
Hoone pikkus:	30 m	
Suletud brutopind:	700 m²	
Tulepüsvivuse klass:	TP3	
Katuse kalle	0 - 45°	

Kinnistu pindala	3453 m²	(10048 m²) 6595 m²
Hoonete arv krundil:	1	1
Täisehituse %	11	
Katastritunnus		29701:006:0602
Sihtotstarve	Ärimaa 30%; Tootmismaa 70%	Tootmismaa 100%

TINGMÄRGID:

- OL.OL. KINNISTU PIIR
- PLANEERITAVA KINNISTU PIIR
- PLANEERITAV HOONE
- OL.OL. HOONE
- MAANTEEKAITSEVÕÖND
- SISSEPÄÄS KINNISTULE
- SISSEPÄÄS HOONESSE
- PLANEERITAV PARKIMISALA
- PLANEERITAV SÕIDUTEE / PARKLA
- PLANEERITAV KERGLIIKLUSTEE

Töö nr:	026026	ZUUMIDISAIN OÜ	Projekteerija:
Objekt:	Lao- ja Büroohoone püstitamine	MTR: EEP004849 REG: 16623275	Tallinn
Aadress:	Karjatse tee 3, Haiba küla, Kernu vald, Harjumaa	Joonise nimi:	Joonise nr:
Tellij:	Andres Ella	Asendiskeem	AR-4-01
Arhitekt:	E.Eelma	Möötkava:	Staadium:
		1:1, 1:500	E
		Kuupäev:	Muudatus:
		14.09.2025	