


Maekallaku
35301:001:0730
MAATULUNDUSMAA 100%
18101 m²

X = 6594250
Y = 582750

Männikalda
35201:002:1005
ELAMUMAA 100%
10909 m²

SÕITME KÜLA KALDA KINNISTU DETAILPLANEERING OLEMASOLEV OLUKORD

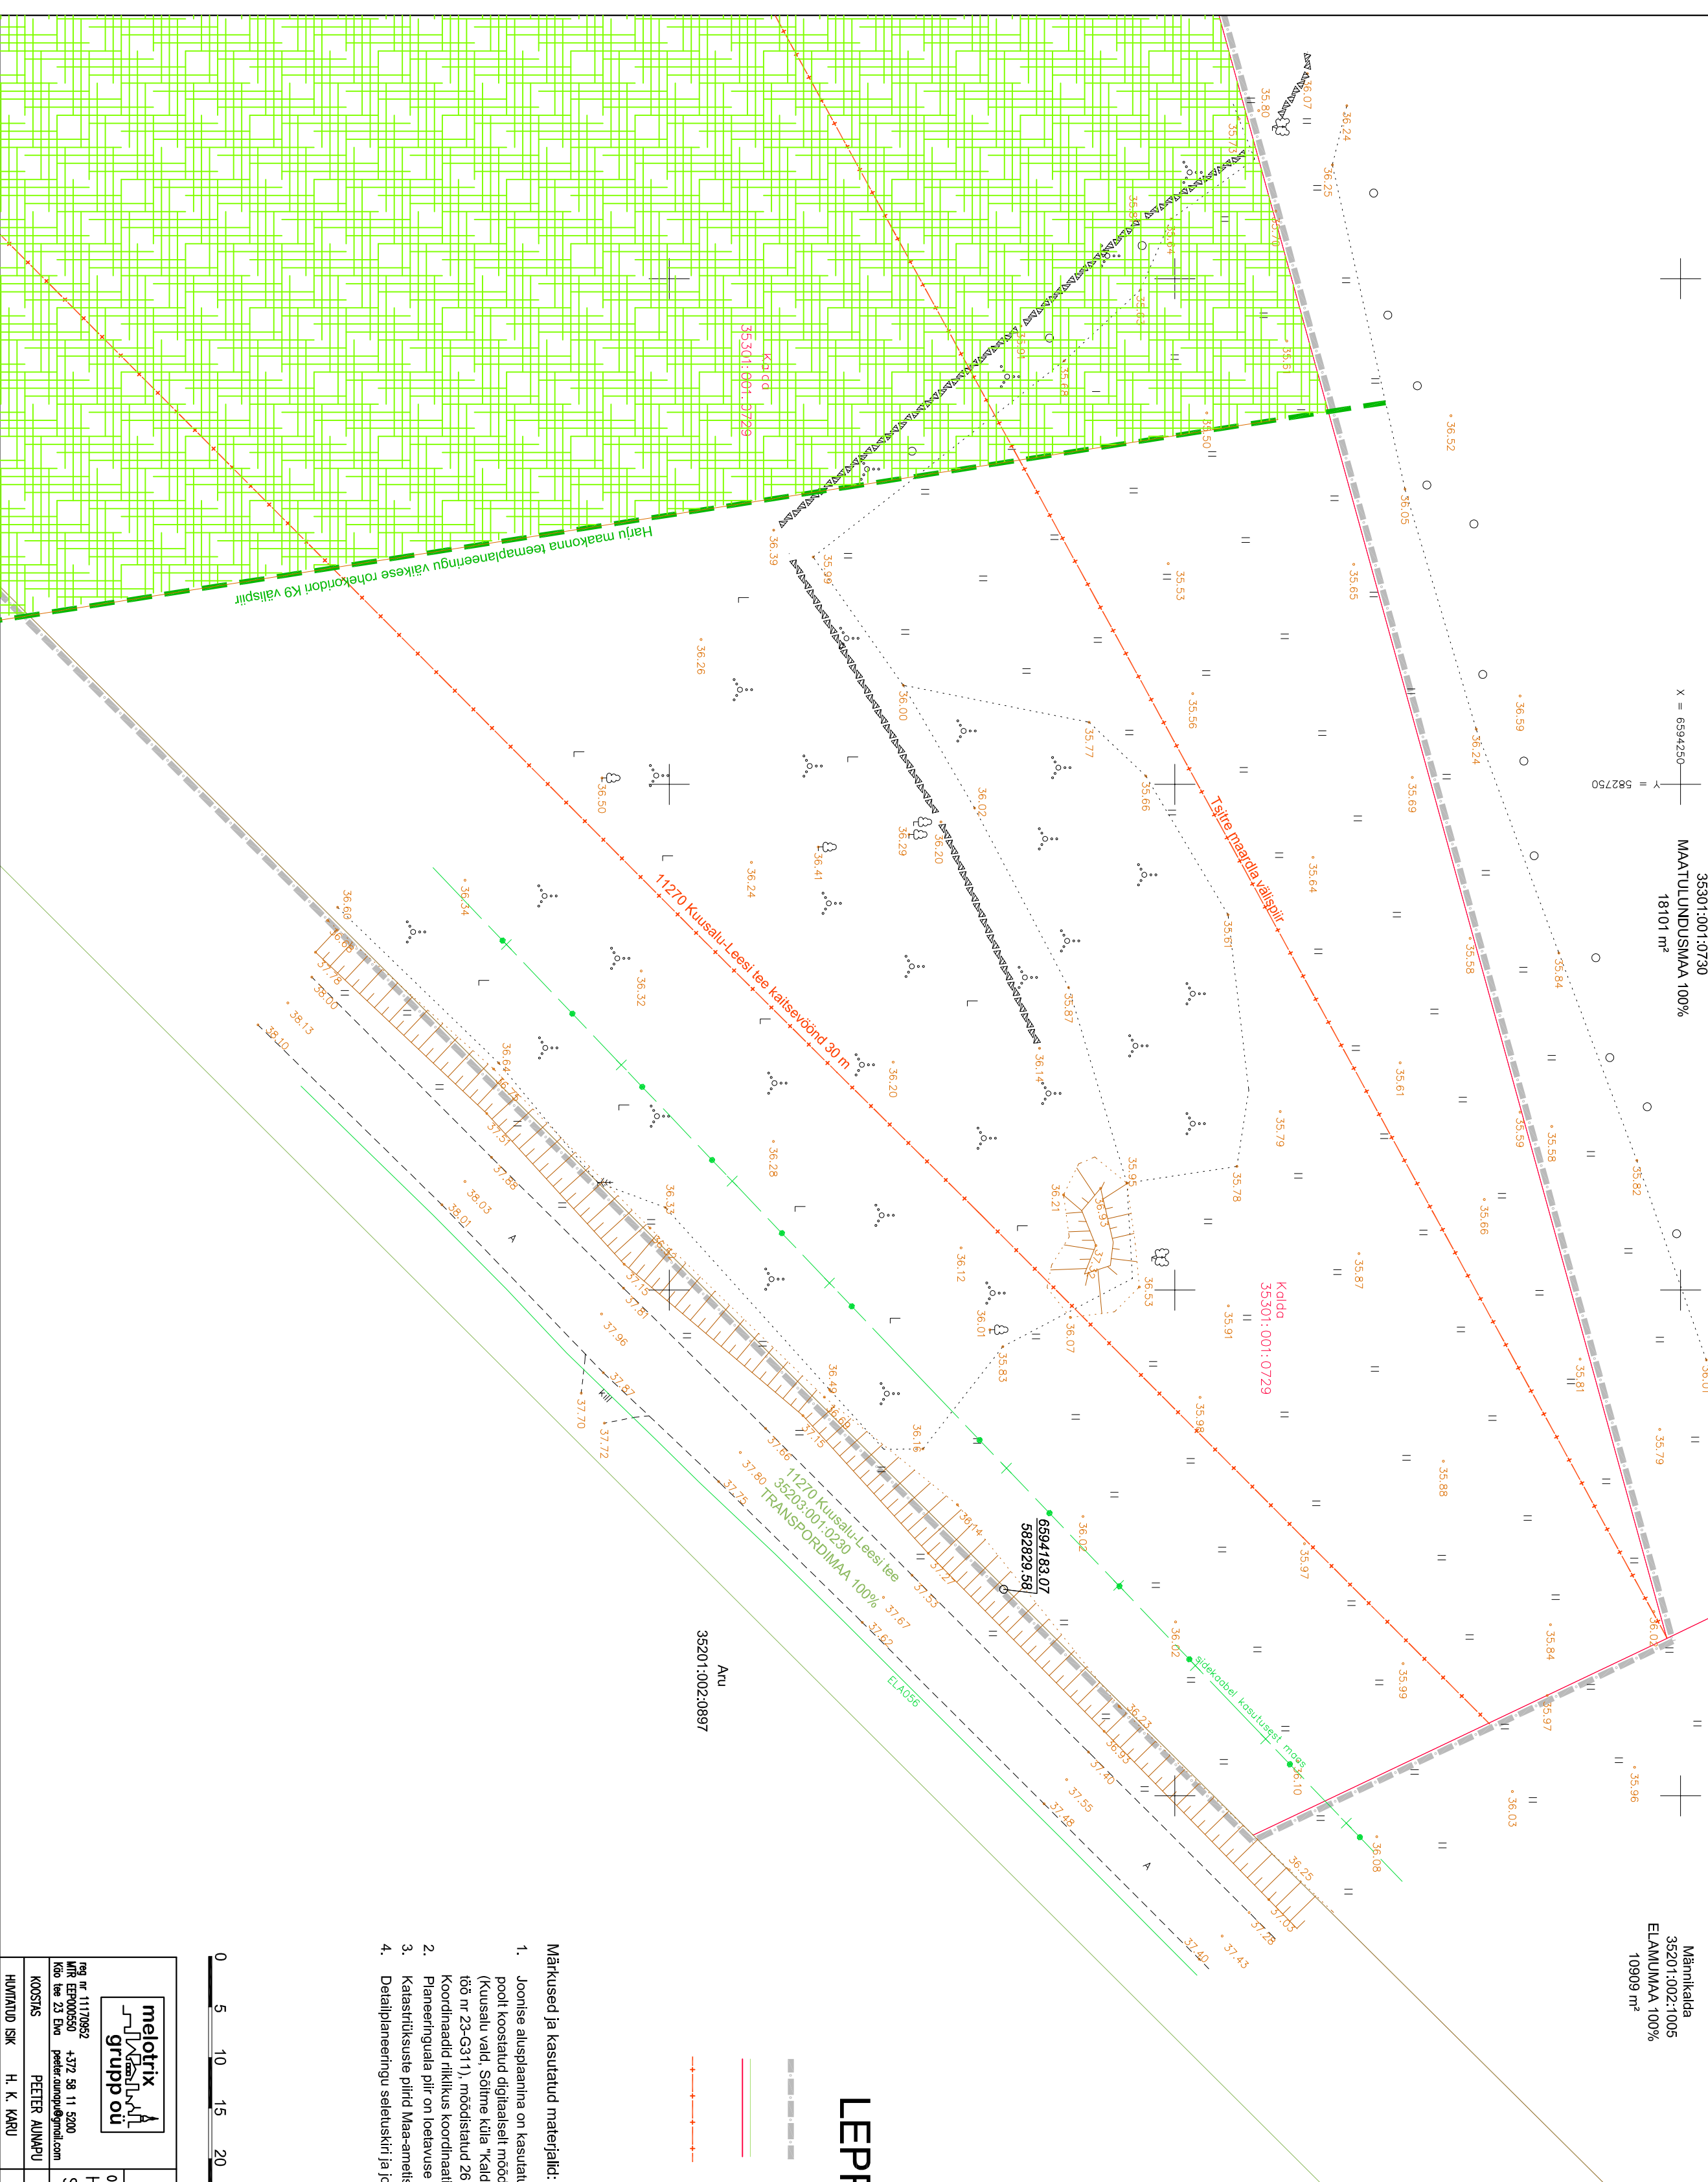

LEPPEMÄRGID:

- PLANEERITAVA ALA PIIR
- KATASTRILÜKSUSTE PIIRID
- PIIRANGUVÕÕNDID

Märkused ja kasutatud materjalid:

- Joonise aluspiaa on kasutatud Geocalus OÜ 100 (kutselunistus 164285) poolt koostatud digitaalselt mõõdetatud aluspiaani mõõkavas M 1:500 (Kuusalu vald, Sõime küla "Kalda topograafiline aluspiaan tehnorõkudega", tš 05 nr 23-G311), mõõdetatud 26.07.2023.
- Koordinaadid riiklikus koordinaatide süsteemis L-Es1 97; kõrgused EH2000 süsteemis.
- Planeeringuala piir on loetavuse huvides nihutatud 0,5 m väljapoole selle tegelikust asukohast.
- Katastrilüksuste piirid Maa-ameti seisuga 01.09.2023.
- Detailplaneeringu seletuskiri ja joonised on omavahel lahutamatuks seotud planeeringu osad.

OBJEKT NIMETUS			TÖÖ NR.	
KALDA KINNISTU DETAILPLANEERING			K 1109/23	
OBJEKT ASUKOH			JÕONIS	
HARJU MAAKOND KUUSALU VALD			OLEMASOLEV OLUKORD	
SÕIME KÜLA KALDA KINNISTU			MAÕTKA	1:500
KÕRSTAS			FORMAAT	A3
HÄMIMÜD ESK			EMALA	AE
H. K. KÄRU			STABOLUM	DP
/alkijastatud digitaalselt/			KUIPEV	11.09.2023
/alkijastatud digitaalselt/			JÕONISE NR.	2