


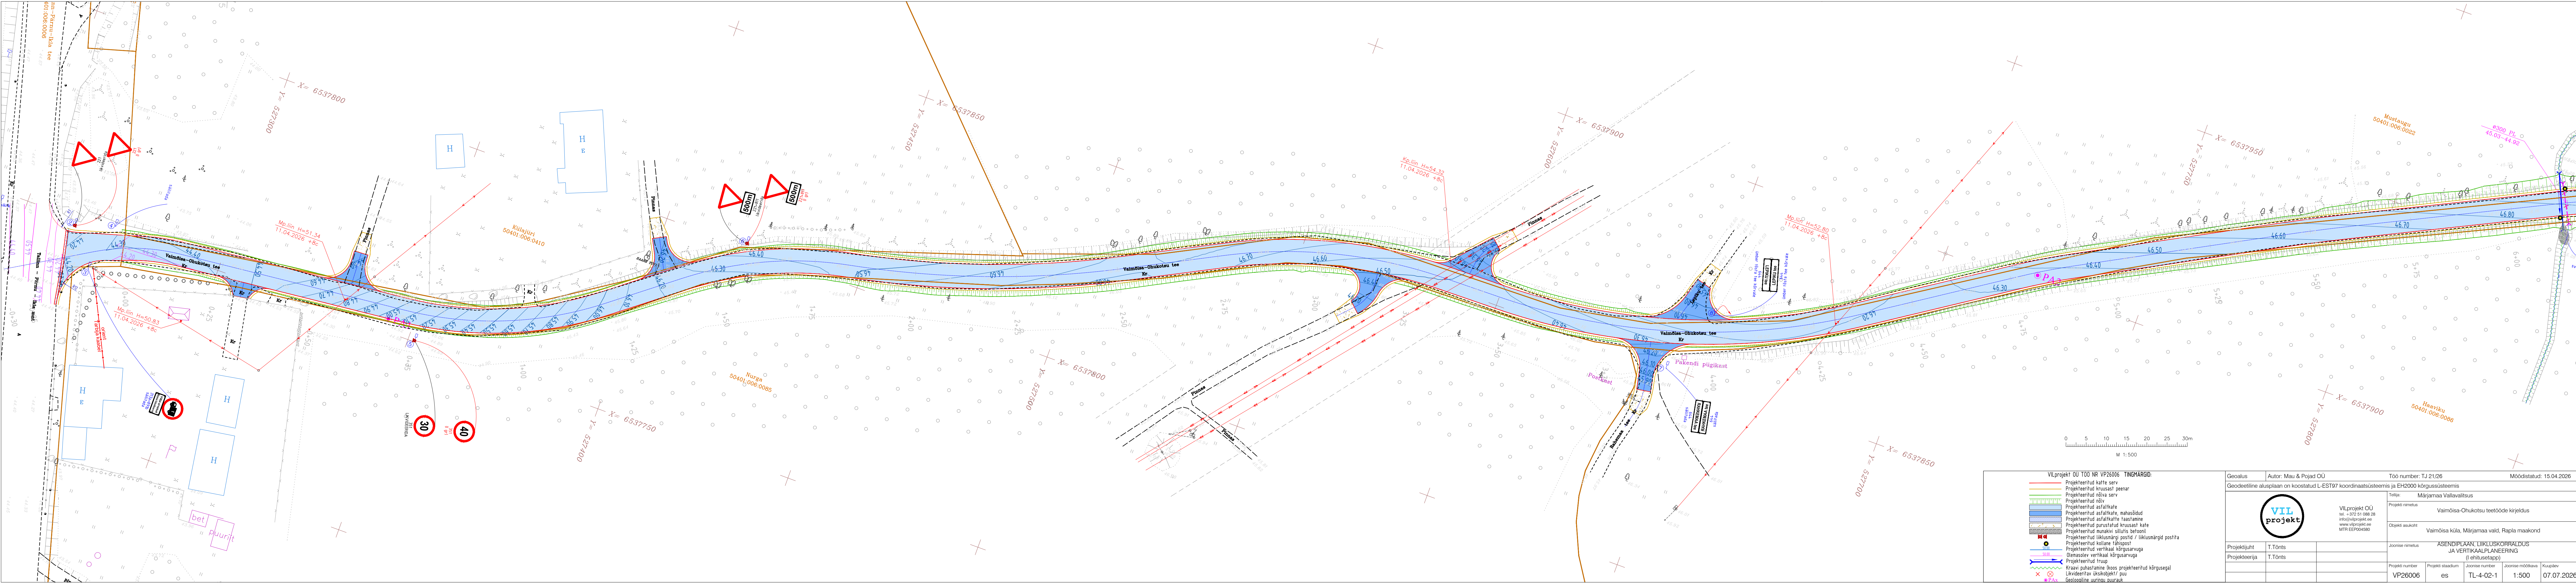

|                                          |                                                            |
|------------------------------------------|------------------------------------------------------------|
| VILprojekt OU Töö nr VP26006 TINGHARGID: |                                                            |
|                                          | Projekteeritud kaitse serv                                 |
|                                          | Projekteeritud kruusasi peenar                             |
|                                          | Projekteeritud nõiva serv                                  |
|                                          | Projekteeritud nõiv                                        |
|                                          | Projekteeritud asfaltkate                                  |
|                                          | Projekteeritud asfaltkate, mahasõidud                      |
|                                          | Projekteeritud asfaltkate taastamine                       |
|                                          | Projekteeritud purustatud kruusasi kate                    |
|                                          | Projekteeritud munakivi sillutis betooni                   |
|                                          | Projekteeritud liiklusmärgi postid / liiklusmärgid postita |
|                                          | Projekteeritud kollane tähistus                            |
|                                          | Projekteeritud vertikaal kõrgusarvuga                      |
|                                          | Olemasolev vertikaal kõrgusarvuga                          |
|                                          | Projekteeritud trüpp                                       |
|                                          | Kraavi puhastamine (koos projekteeritud kõrgusega)         |
|                                          | Likvideeritav üksikobjekt / puu                            |
|                                          | Geoloogiline uuritud pinnapind                             |

|                                                                                           |                       |                                                                                       |                         |
|-------------------------------------------------------------------------------------------|-----------------------|---------------------------------------------------------------------------------------|-------------------------|
| Geaalus                                                                                   | Autor: Mau & Pojad OÜ | Töö number: TJ 21/26                                                                  | Moodustatud: 15.04.2026 |
| Geodeetiline alusplaan on koostatud L-EST97 koordinaatsüsteemis ja EH2000 kõrgussüsteemis |                       |                                                                                       |                         |
|                                                                                           |                       | Tellijä: Märjamaa Vallavalitsus                                                       |                         |
|                                                                                           |                       | Projekti nimetus: Vaimõisa-Ohukotla teetööde kirjeldus                                |                         |
| Projekti juht: T.Tõnts                                                                    |                       | Objekti asukoht: Vaimõisa küla, Märjamaa vald, Rapla maakond                          |                         |
|                                                                                           |                       | Joonise nimetus: ASENDIPLAAN, LIIKLUSKORRALDUS JA VERTIKAALPLANEERING (I ehitusetapp) |                         |
| Projekteerija: T.Tõnts                                                                    |                       | Projekti number: VP26006                                                              | Projekti staadium: es   |
|                                                                                           |                       | Joonise number: TL-4-02-1                                                             | Joonise mõõtkava: 1:500 |
|                                                                                           |                       |                                                                                       | Kuupäev: 07.07.2026     |