

Andmed planeeritava ala kohta:  
 Katastriüksuse nimetus: Juhani  
 Katastritunnus: 40302:001:0007  
 Sihtotstarve: 100% maatulundusmaa  
 Katastriüksuse pindala: 5,71 ha  
 Planeeritava ala pindala: ca 6 ha


**Tingmargid:**

Olemasolev:

- planeeritav maa-ala
- põhikaardile kantud veekogu veepiir (Maa-amet 13.01.23)
- planeeritava maaüksuse piir (Maa-amet 13.01.23)
- ranna piirangu- ja ehituskeeluvöönd (Maa-amet 13.01.23)
- Väinamere hoiuala (Maa-amet 13.01.23)
- veekaitsevöönd (Maa-amet 13.01.23)
- ▨ kallasrada
- - - lubatud ehitusala hoiualal (Keskkonnaamet 22.04.22)
- - - olemasolev tee
- elektrimaakaabel
- elektrihüülin alla 1 kV
- elektrihüülin 1-20 kV
- sidehitis (valguskaabel)
- ▨ väärtuslik põllumaa
- ▨ juurdepääs kinnistule
- ▨ liitumiskilp
- ▨ elektrirajatis kaitsevöönd
- jalgrada randa
- ▨ avalikult kasutatava tee kaitsevöönd

**Märkused:**

1. Joonise loetavuse huvides on planeeritava ala piir näidatud tegelikust asukohast 1 m väljapoole.
2. Detailplaneeringu seletuskiri kuulub lahutamatu osana joonise juurde.
3. Planeering on koostatud OÜ Hadwest Maamöödubüroo moodistatud geodeetilise alusplani alusel, töö nr T-20-077 ja T-23-261.

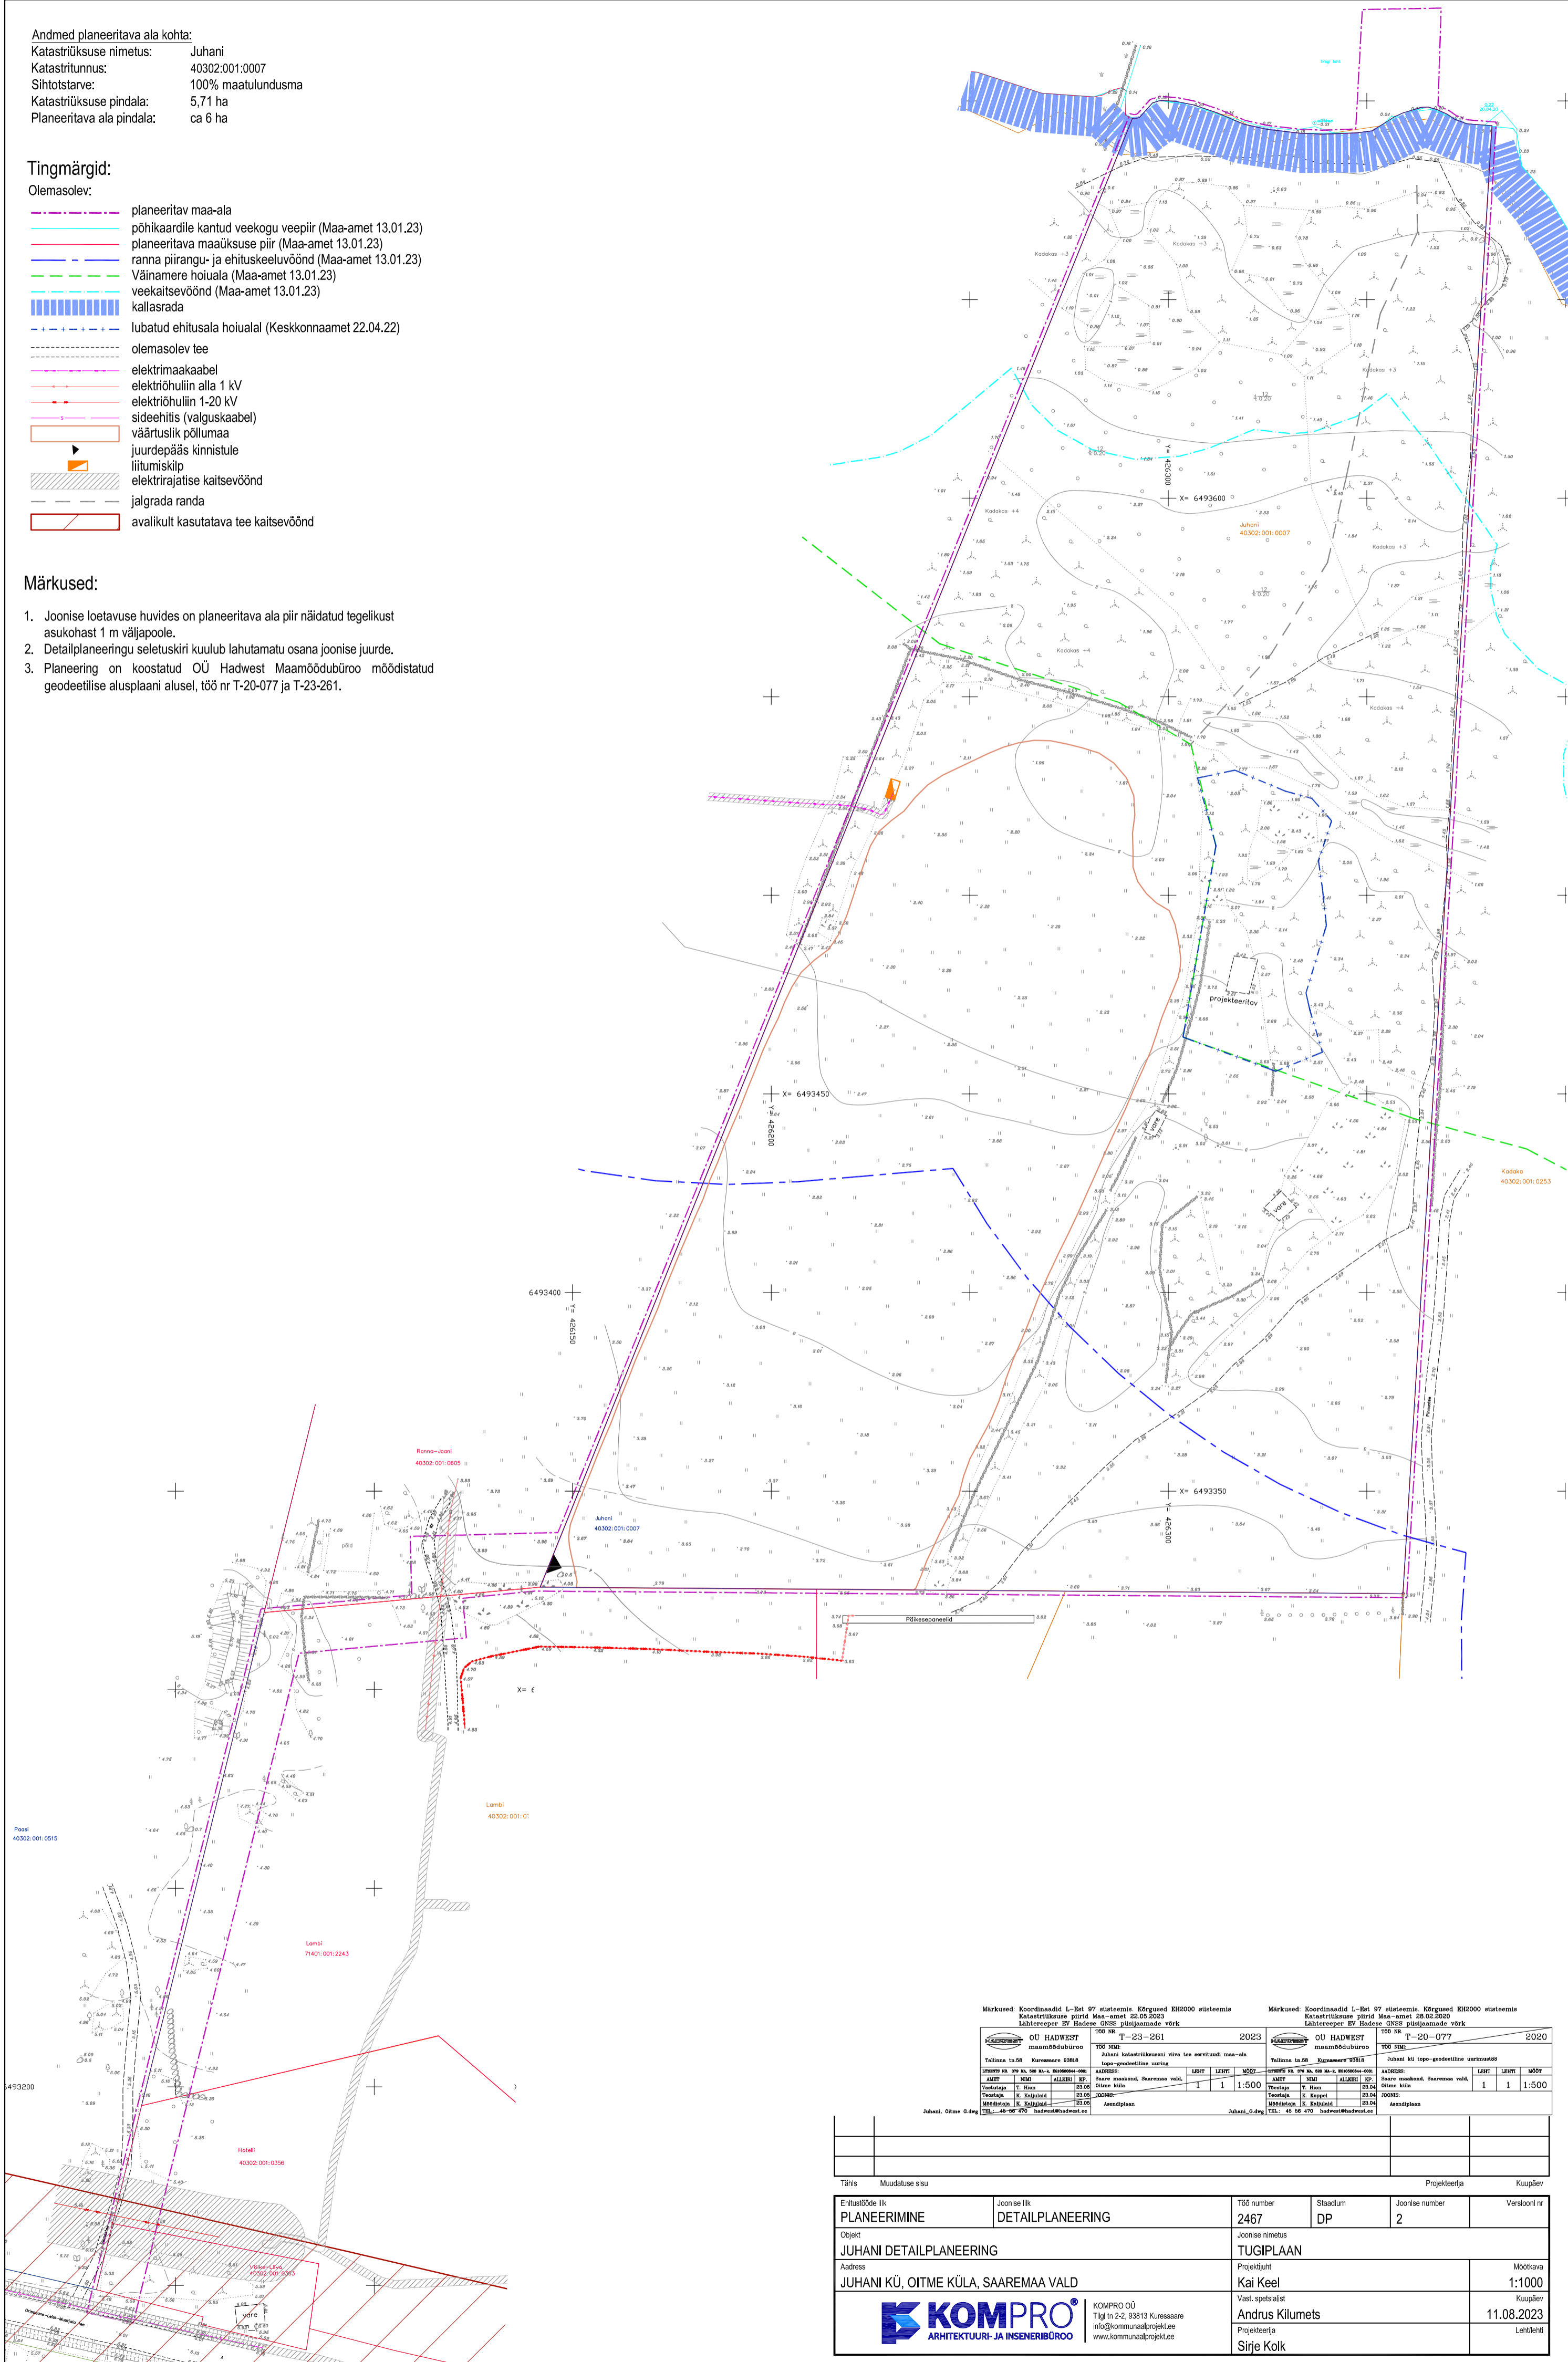

Märkused: Koordinaadid L-Est 97 süsteemis. Kõrgused EHK2000 süsteemis. Katastriüksuse piirid Maa-amet 22.05.2023. Tähtsusepär. OÜ Hadwest GIS-i süsteemide võrk.		Märkused: Koordinaadid L-Est 97 süsteemis. Kõrgused EHK2000 süsteemis. Katastriüksuse piirid Maa-amet 28.02.2020. Tähtsusepär. OÜ Hadwest GIS-i süsteemide võrk.	
<b>OU HADWEST</b> maamöödubüroo Töö nr. T-23-261 2023 Töö nimetus: Juhani katastriüksuse võre tee servitundi maa-ala topo-geodeetiline võrk.	<b>OU HADWEST</b> maamöödubüroo Töö nr. T-20-077 2020 Töö nimetus: Juhani kü lopp-geodeetiline võrk.	Tallinna tänav Kuresaare 93B18 ADRRESS: Juhani katastriüksuse võre tee servitundi maa-ala topo-geodeetiline võrk.	Tallinna tänav Kuresaare 93B18 ADRRESS: Juhani kü lopp-geodeetiline võrk.
LEMBIT NIMI: 1 LEMBIT NIMI: 1 MÕÖT: 1:500	LEMBIT NIMI: 1 LEMBIT NIMI: 1 MÕÖT: 1:500	Juhani, Oitme küla, Saaremaa vald, Oitme küla.	Juhani, Oitme küla, Saaremaa vald, Oitme küla.

Tähtsus	Muudatuse sisu	Projekteerija	Kuupäev
Ehitusvõtte liik	Joonise liik	Töö number	Stadium
PLANEERIMINE	DETAILPLANEERING	2467	DP
Objekt	Joonise nimetus	Joonise number	Versiooni nr
JUHANI DETAILPLANEERING	TUGIPLAAN	2	
Address	Projektant	Mõõnava	Kuupäev
JUHANI KÜ, OITME KÜLA, SAAREMAA VALD	Kai Keel	1:1000	11.08.2023
	Vast. spetsialist		
	Andrus Kilumets		
	Projektiteerija		
	Sirje Kolk		



KOMPRO OÜ  
 Tüli tn 2-2, 93813 Kuresaare  
 info@kommunaalprojekt.ee  
 www.kommunaalprojekt.ee

Andrus Kilumets  
 Sirje Kolk