


SS13/15 Otepää

18.07 kell 14.30 -
18.07 kell 21.30

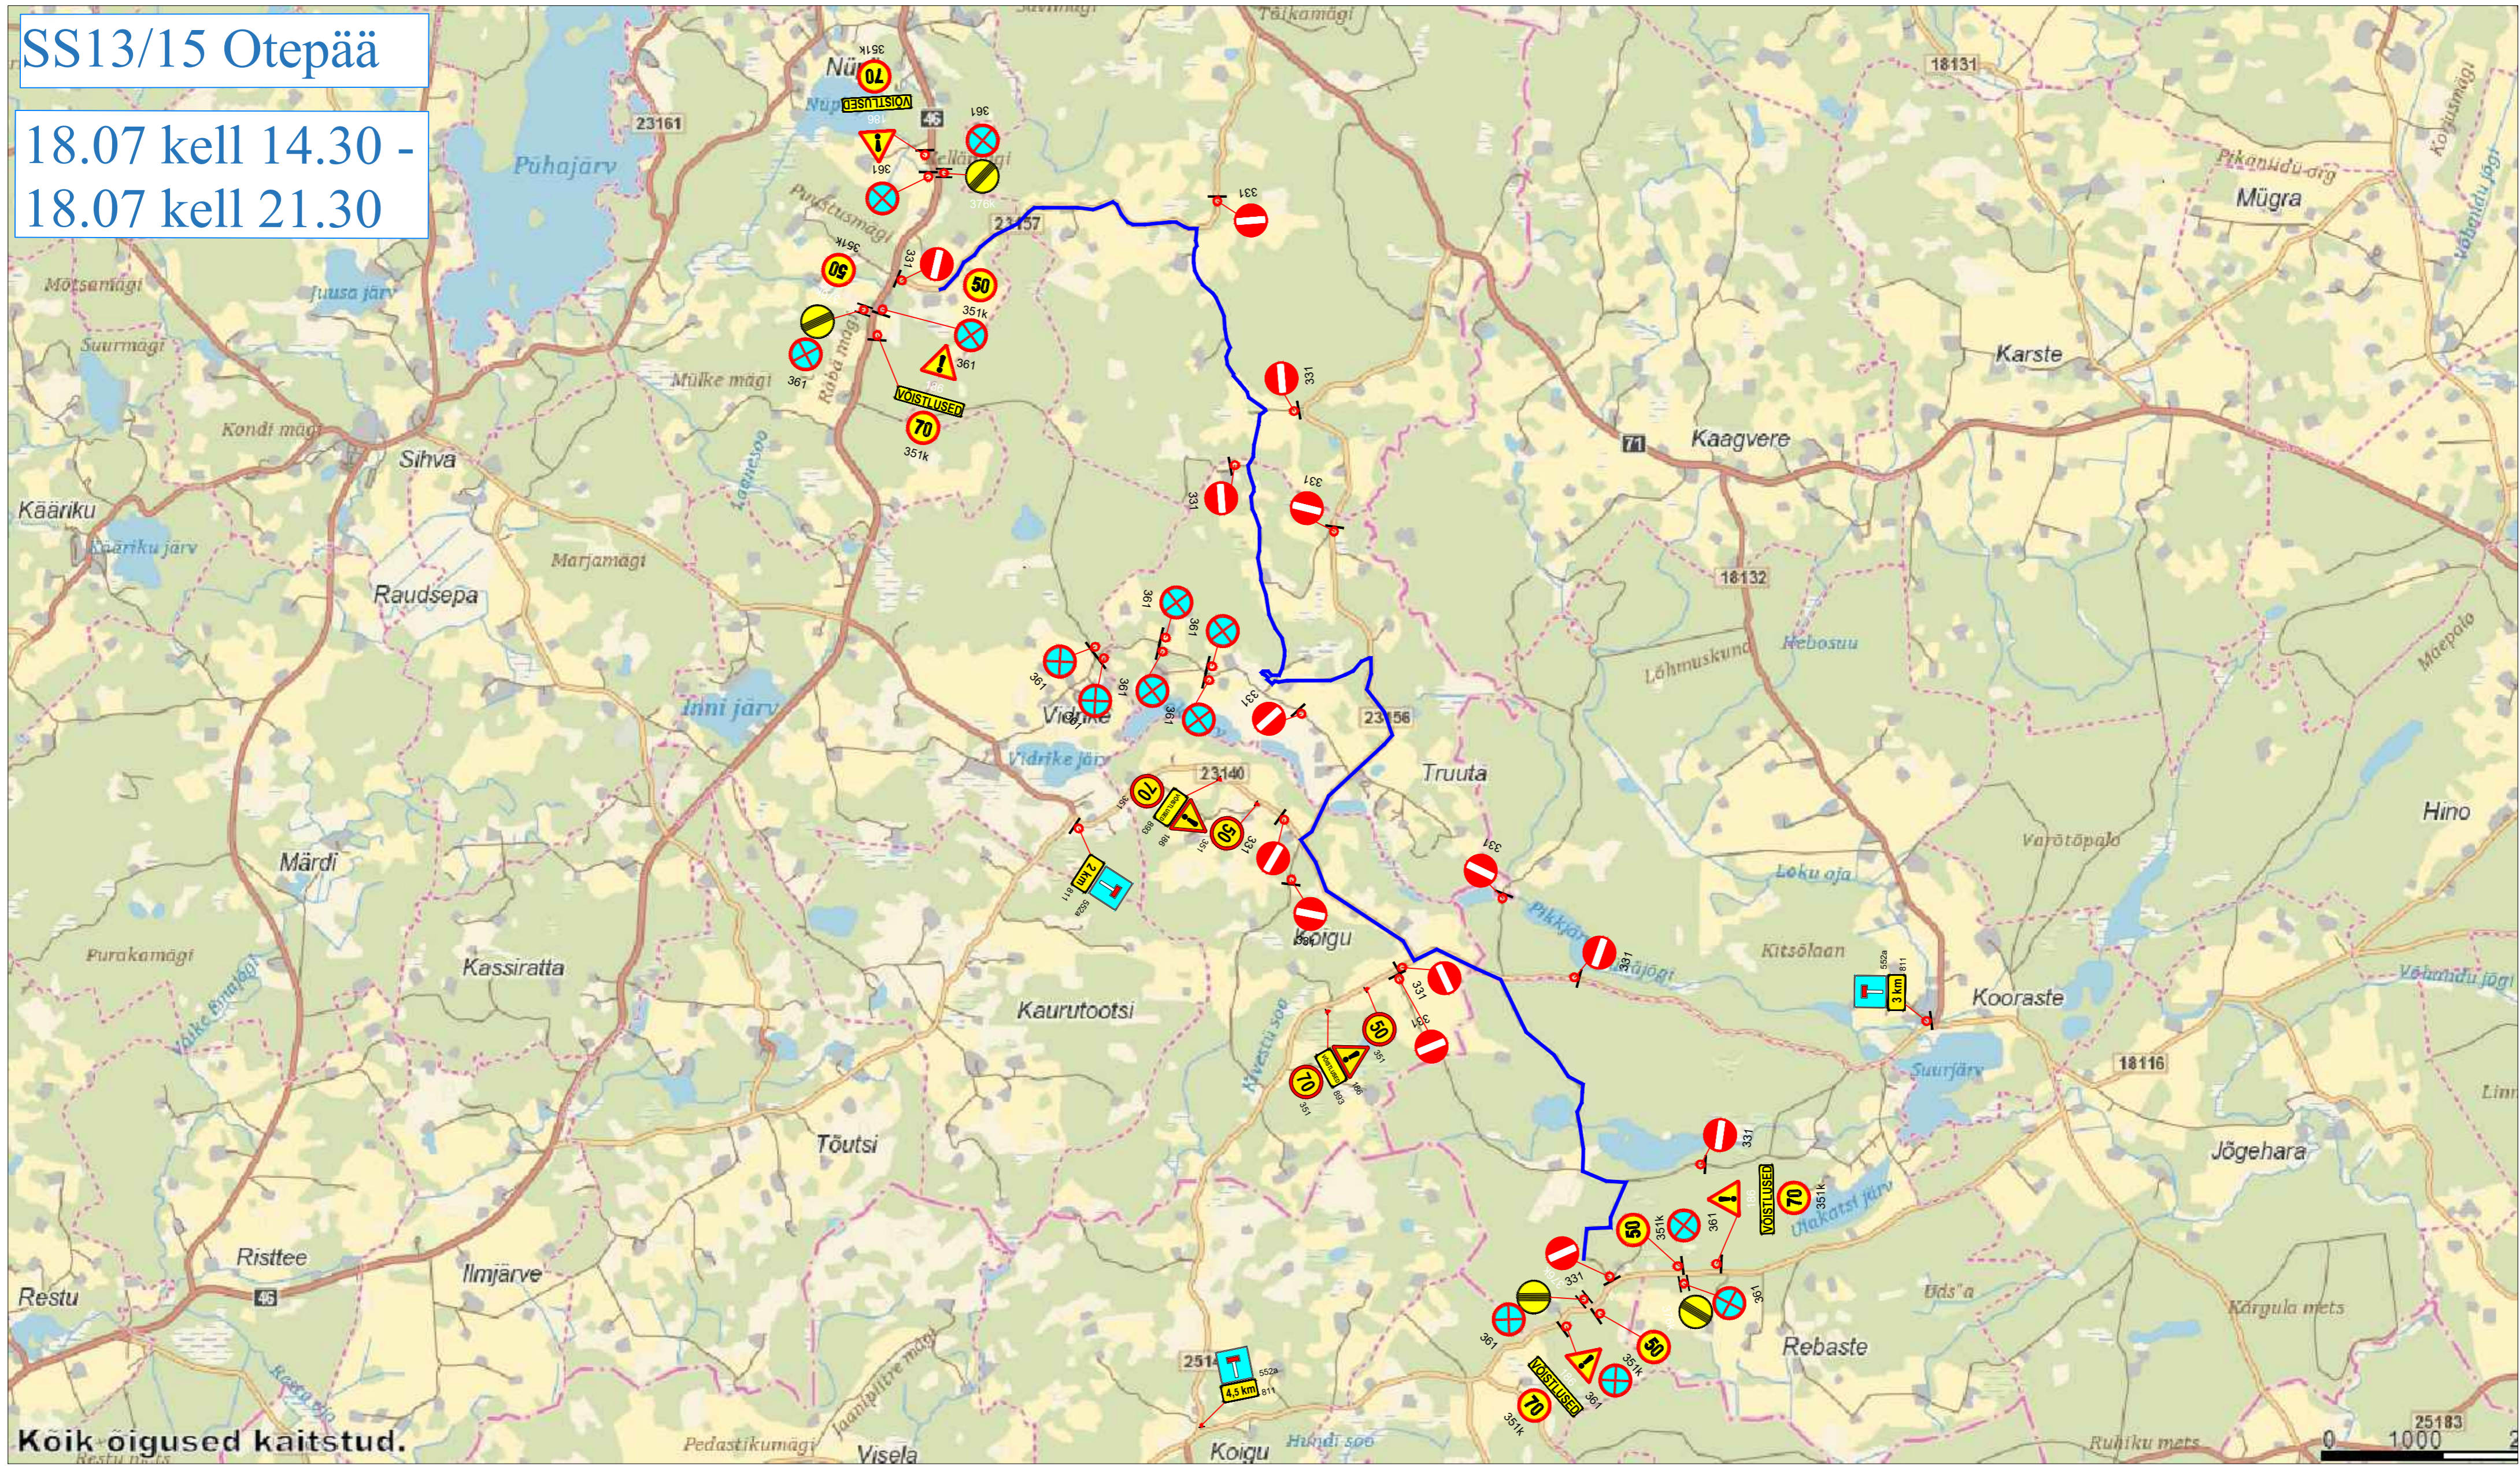

Koik oigused kaitstud.

Märkused:

1. Muud olemasolevad liiklusemärgid, mis lähevad vastuollu antud ajutise ehitusaege liikluseemiga, tuleb kinni katta.
2. Vajadusel korrigeerida liikluseem tööetapil olukorra kohaseks.
3. Vajadusel lisada objektile täiendavaid liiklusemärgid.
4. Ajutised ehitusaege liiklusemärgid tuleb paigaldada nii, et nad on liiklejale üheselt mõistetavad ja arusaadavad.
5. Tagada kogu ehitustööde vältel ajutiste liiklusemärgide püstiolek ja loetavus.
6. Joonist lugeda märgitud numbrite järgi.

LEPPEMÄRGID

- Paigaldatav ajutine liiklusemärk
- Olemasolev liiklusemärk



Tähe põik 8, Kambja vald, Tartu maakond
Telefon: +372 5248 400
E-post: info@lounaliiklus.ee

Koostas: Indrek Vähi

Tellija: Estonia Autosport Events MTÜ

Projekti nimetus:
Rally Estonia 2026

Objekti asukoht:
Valga maakond

Joonis: SS13/15 Otepää

Kuupäev:
24.03.2026

Töö nr:
055/26

Joonis nr :
1 - (1)

Mootkava