


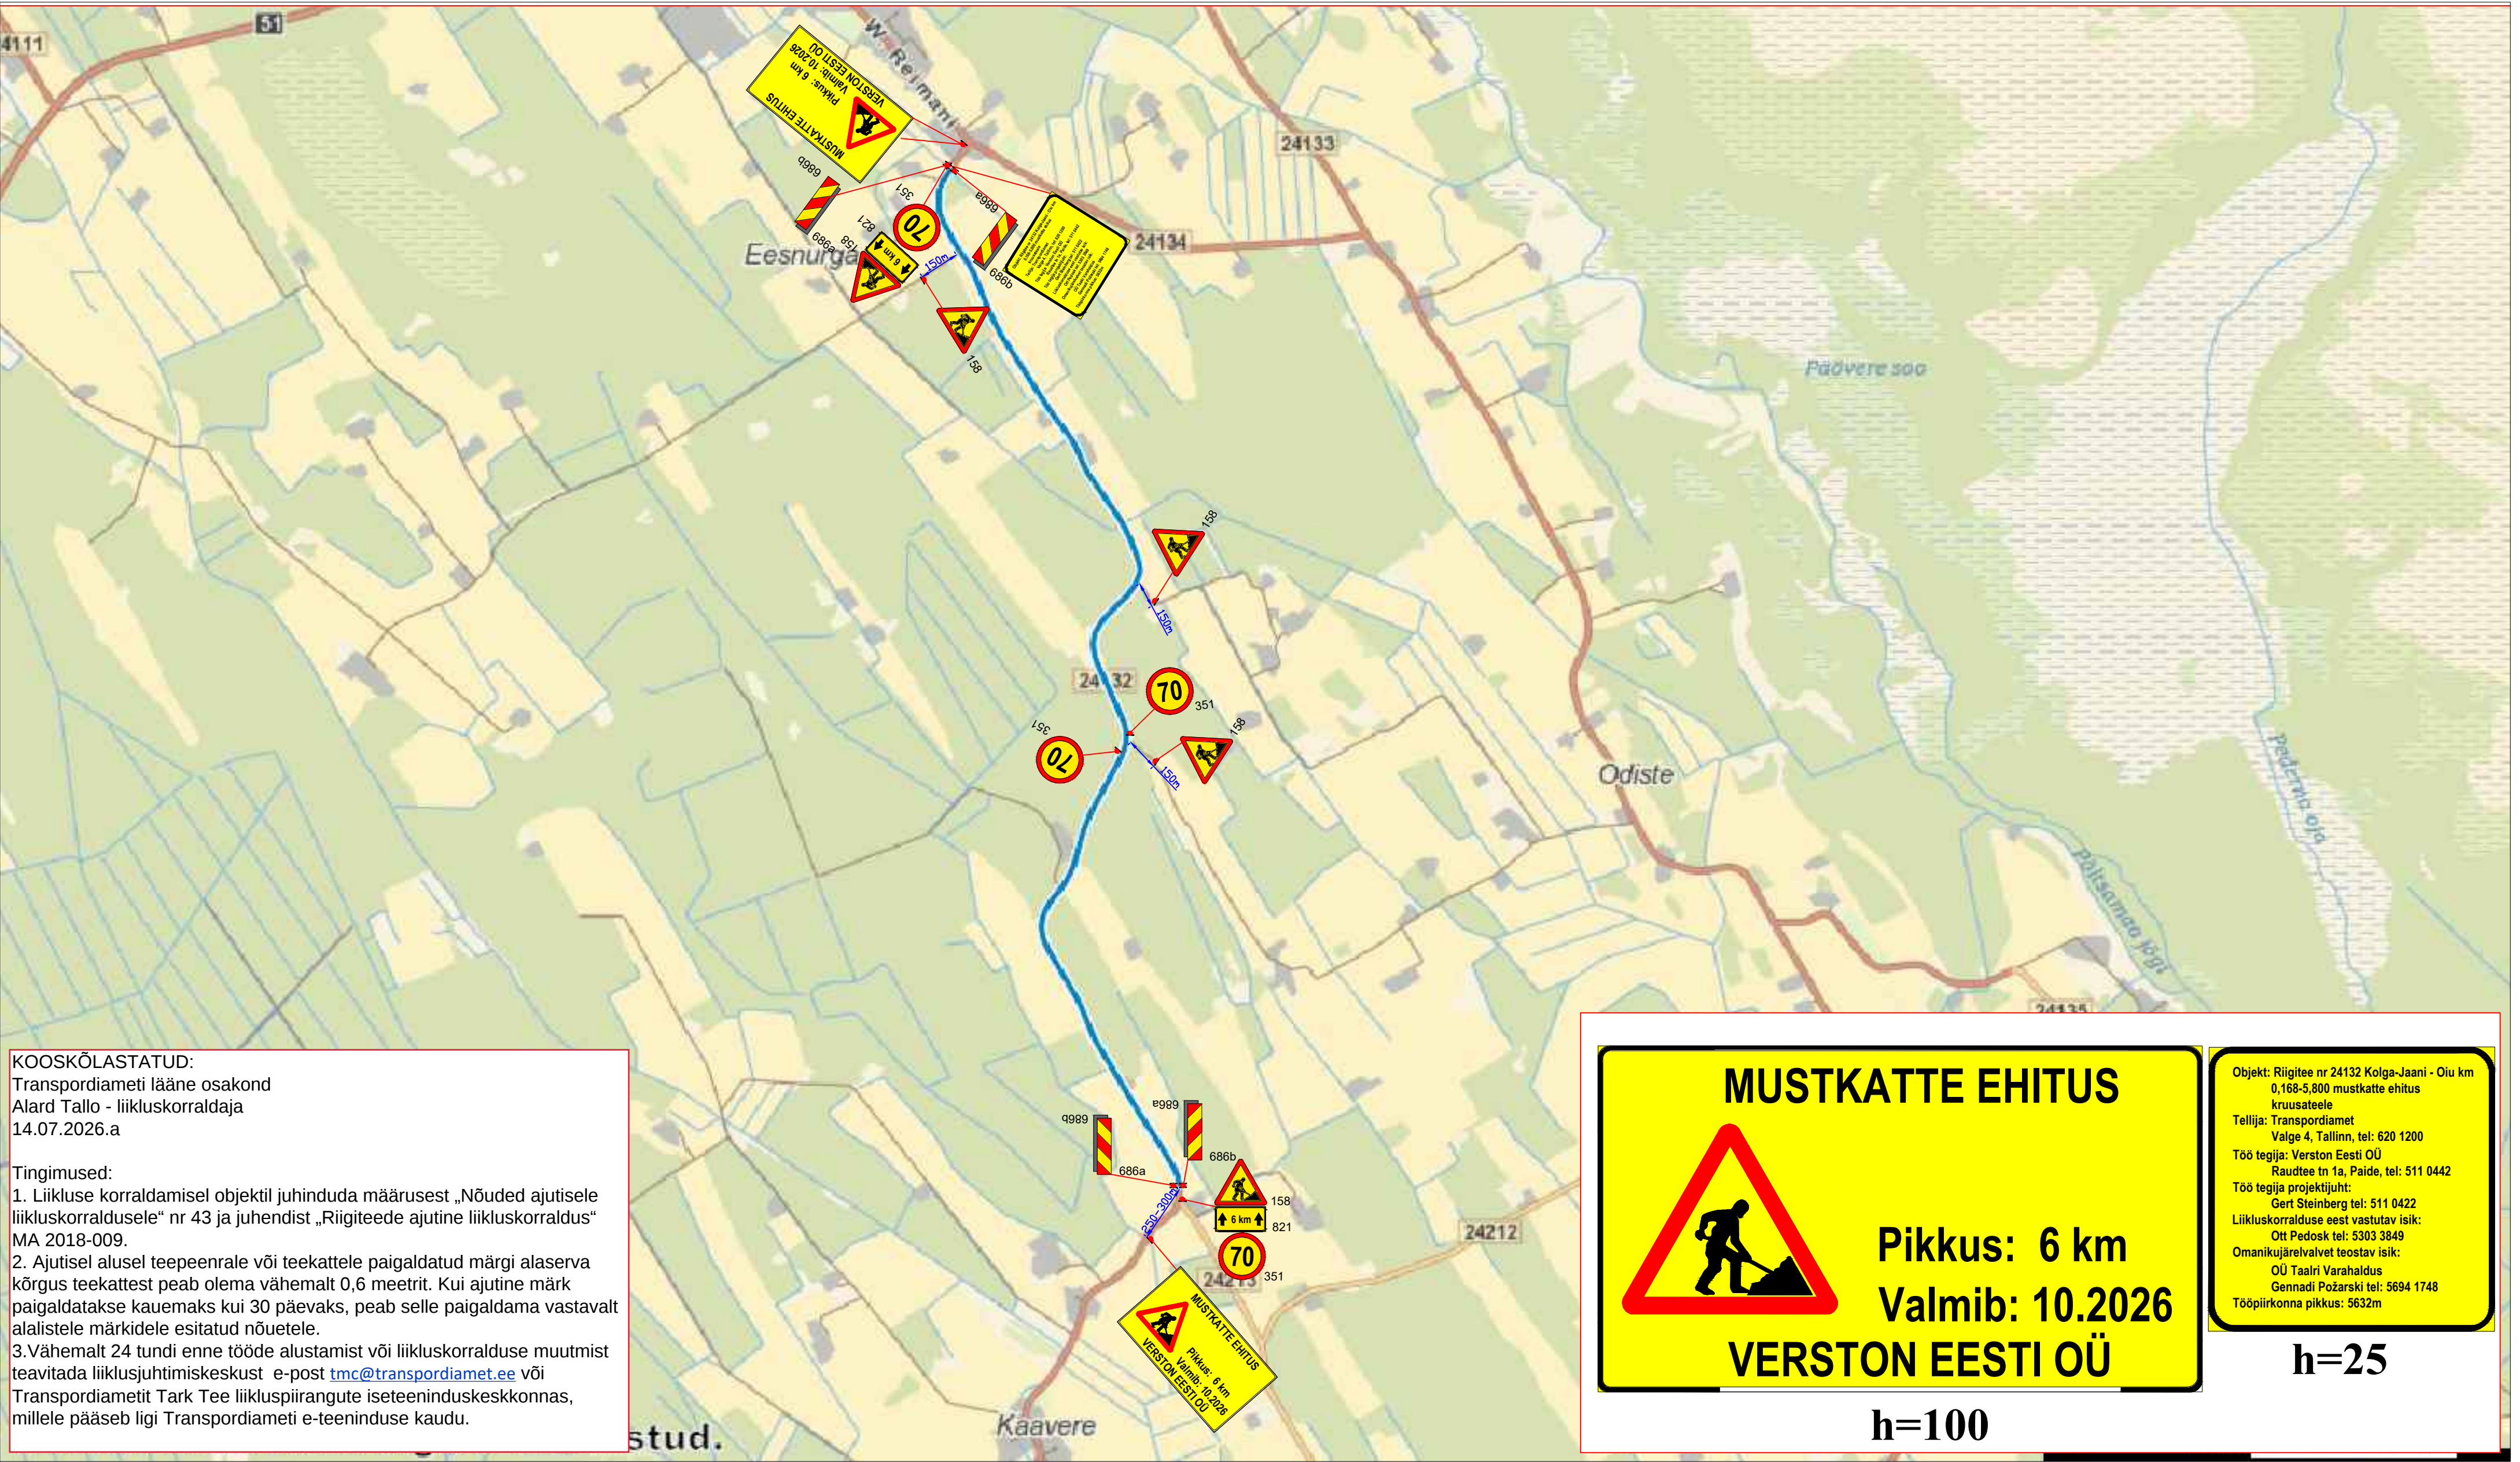


Märkused:

1. Muud olemasolevad liiklusemärgid, mis lähevad vastuollu antud ajutise ehitusajaga liikluskorraldusega, tuleb kinni katta.
2. Vajadusel korrigeerida liikluskorralduse tööetapi olukorra kohaselt.
3. Vajadusel lisada objektile täiendavaid liiklusemärgid.
4. Ajutised ehitusajaga liiklusemärgid tuleb paigaldada nii, et nad on liiklusele üheselt mõistetavad ja arusaadavad.
5. Tagada kogu ehitustööde vältel ajutiste liiklusemärgide püstitamine ja loetavus.
6. Joonist lugeda märgitud numbrite järgi.

Lisa märkused:

1. Aasta keskmine ööpäevane liiklus 103
Sõiduaudod ja pakiaudod (%) 86
Veoaudod ja autobussid (%) 11
Autorongid (%) 3
2. Antud asulavälisel lõigul kehtib statsionaarne kiirusepiirang 90 km/h

LEPPEMÄRGID			Lõunaliiklus		Projekti nimetus:		Kuupäev	
			Tähe pöik 8, Kambja vald, Tartu maakond Telefon: +372 5248 400 E-post: info@lounaliiklus.ee		Mustkatte ehitus		09.07.2026	
			Koostas: Indrek Vähi		Objekti asukoht:		Töö nr: 198/26	
			Tellija: Verston Eesti OÜ		Tee nr 24132 Kolga-Jaani - Oiu km 0,168-5,800		Joonis nr : 1 - (6)	
					Joonis: Üldskeem		Mootkava	

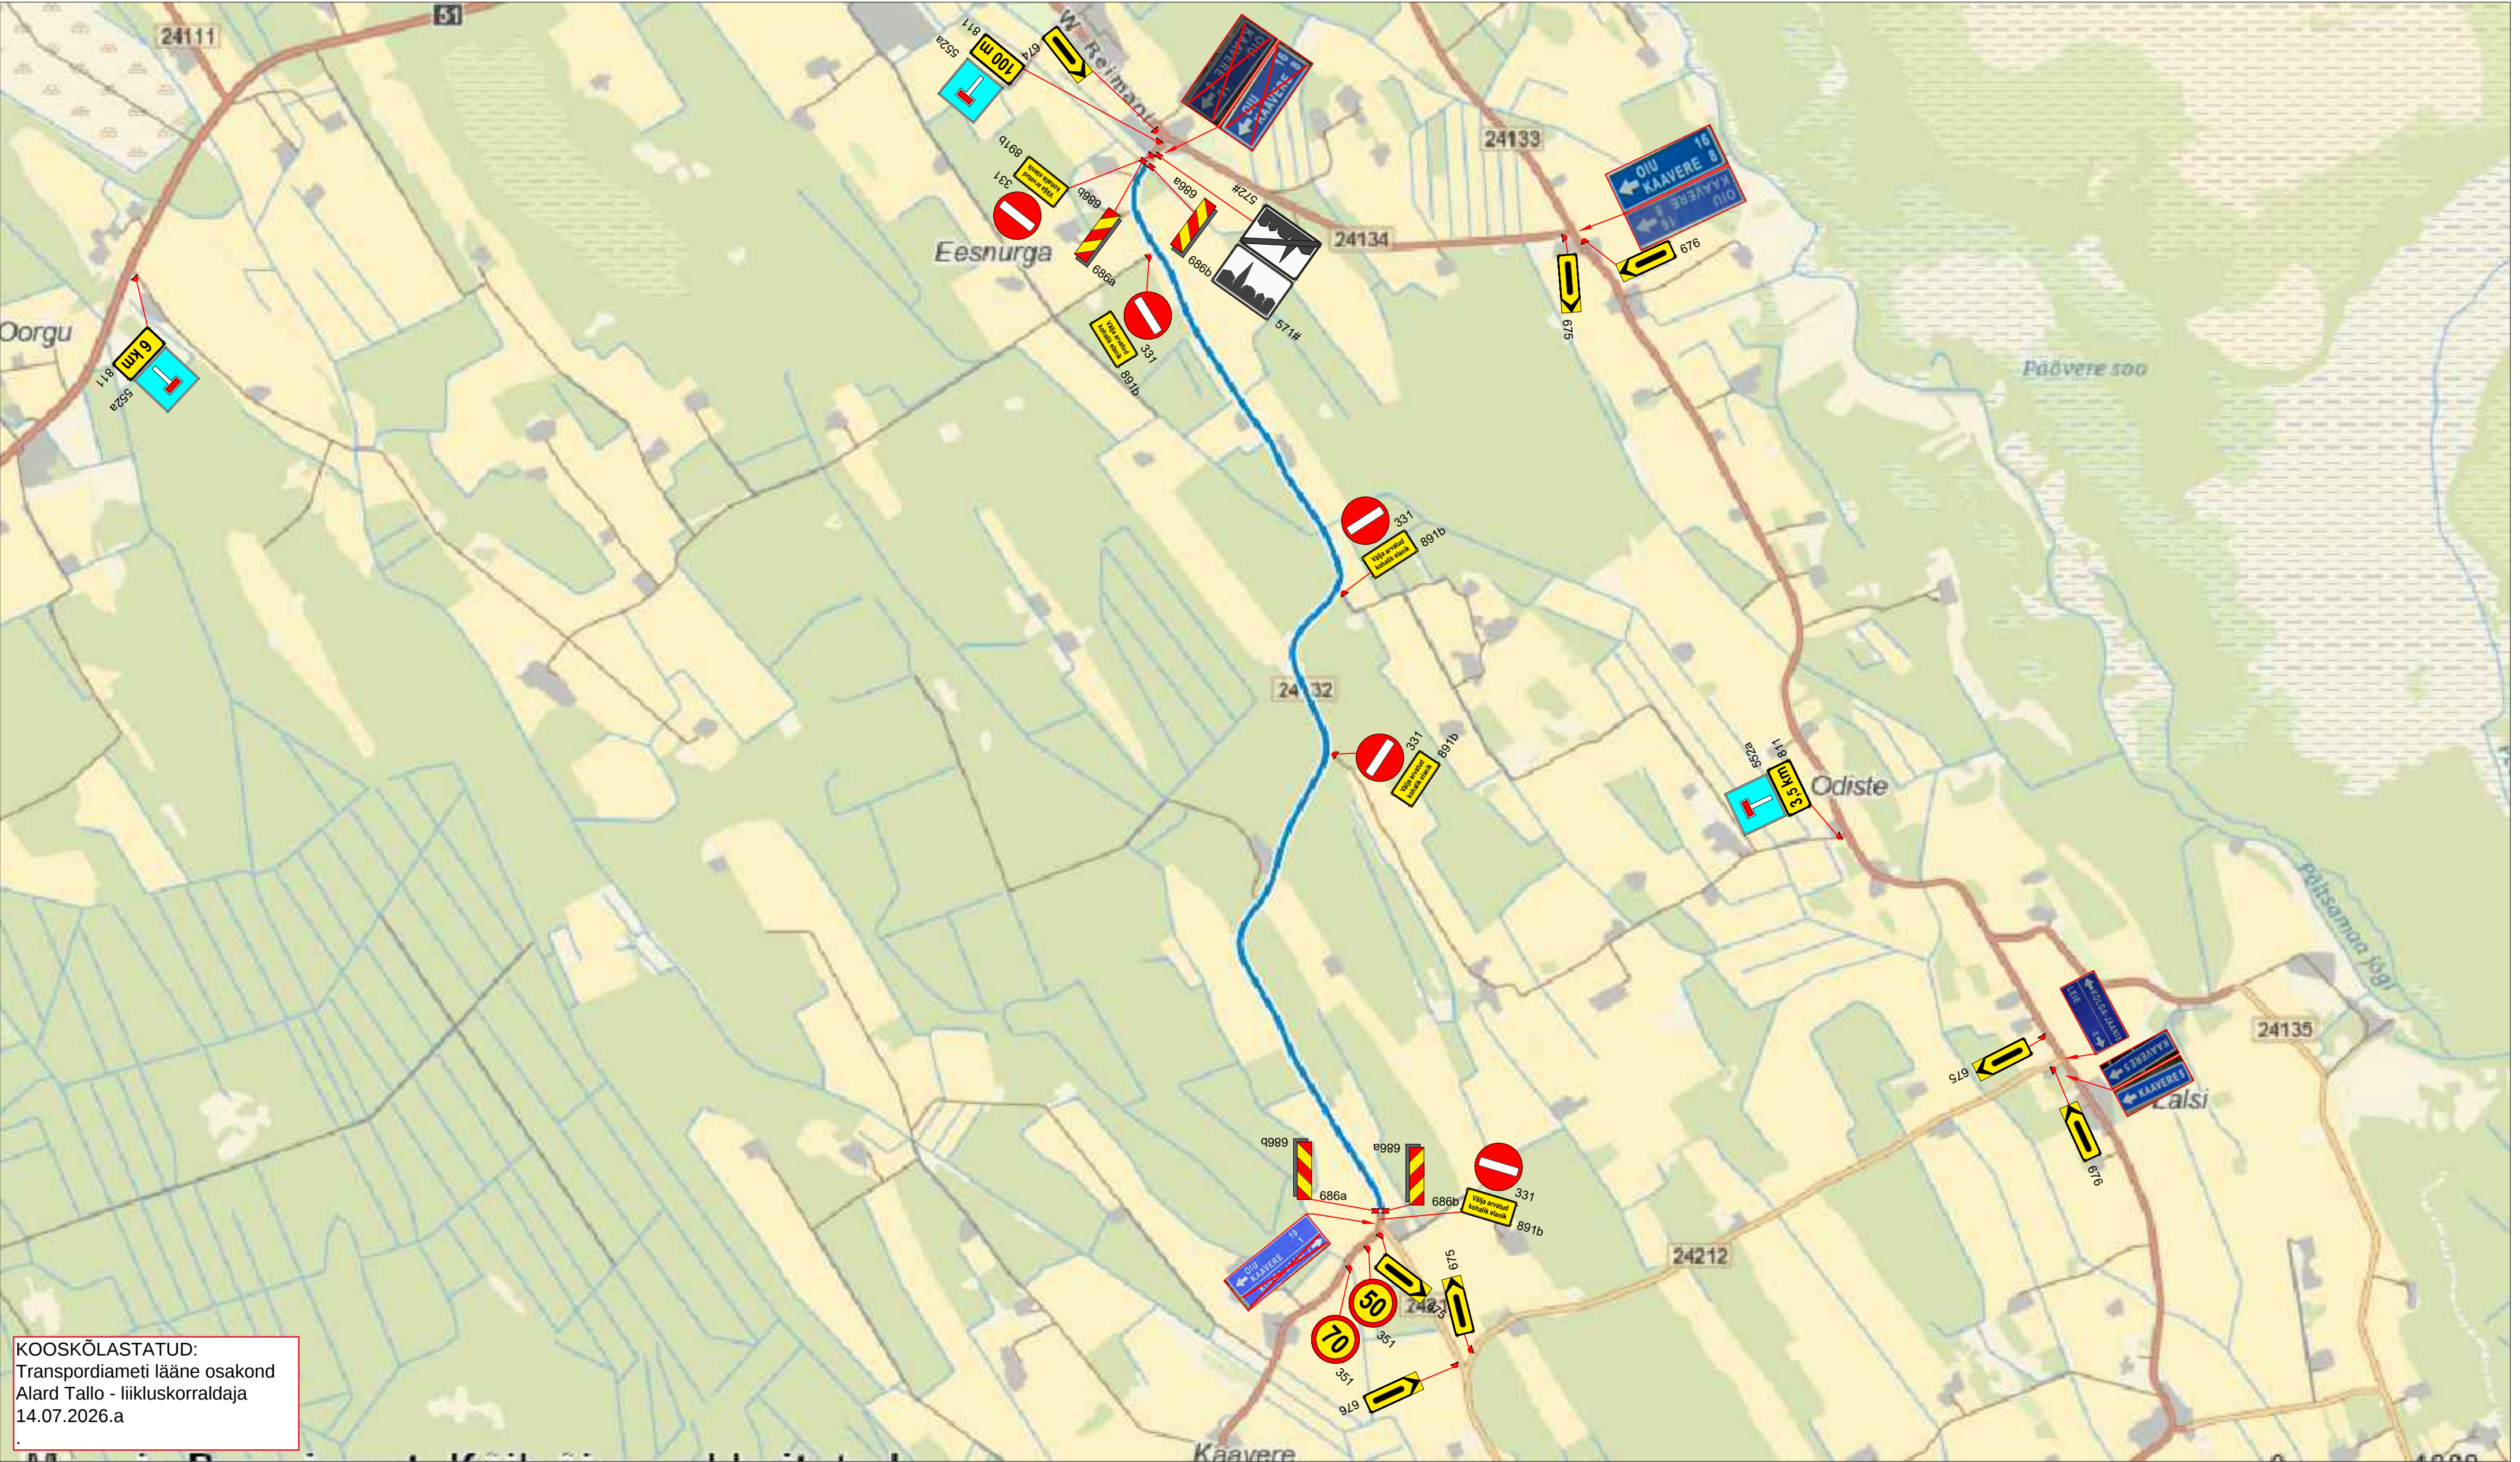

Märkused:

1. Muud olemasolevad liiklusmärgid, mis lähevad vastuollu antud ajutise ehitusaegse liikluskeemiga, tuleb kinni katta.
2. Vajadusel korrigeerida liikluskeem tööetapil olukorra kohaseks.
3. Vajadusel lisada objektile täiendavaid liiklusmärke.
4. Ajutised ehitusaegsed liiklusmärgid tuleb paigaldada nii, et nad on liiklejale üheselt mõistetavad ja arusaadavad.
5. Tagada kogu ehitustööde vältel ajutiste liiklusmärkide püstitolek ja loetavus.
6. Joonist lugeda märgitud numbrite järgi.

Lisa märkused:

1. Aasta keskmine ööpäevane liiklus 103
Sõidua autod ja pakiautod (%) 86
Veoautod ja autobussid (%) 11
Autorongid (%) 3
2. Antud asulavälisel lõigul kehtib statsionaarne kiirusepiirang 90 km/h

LEPPEMÄRGID

Töötsoon

Paigaldatav ajutine liiklusmärk

Olemasolev liiklusmärk



Tähe põik 8, Kambja vald, Tartu maakond
Telefon: +372 5248 400
E-post: info@lounaliiklus.ee

Koostas: Indrek Vähi

Tellijä: Verston Eesti OÜ

Projekti nimetus:
Mustkatte ehitus

Objekti asukoht:
Tee nr 24132 Kolga-Jaani - Oiu km
0,168-5,800

Joonis: Tee sulgemine


Kuupäev
09.07.2026

Töö nr:
198/26

Joonis nr :
2 - (6)

Mootkava

KOOSKÕLASTATUD:
Transpordiameti lääne osakond
Alard Tallo - liikluskorraldaja
14.07.2026.a
.

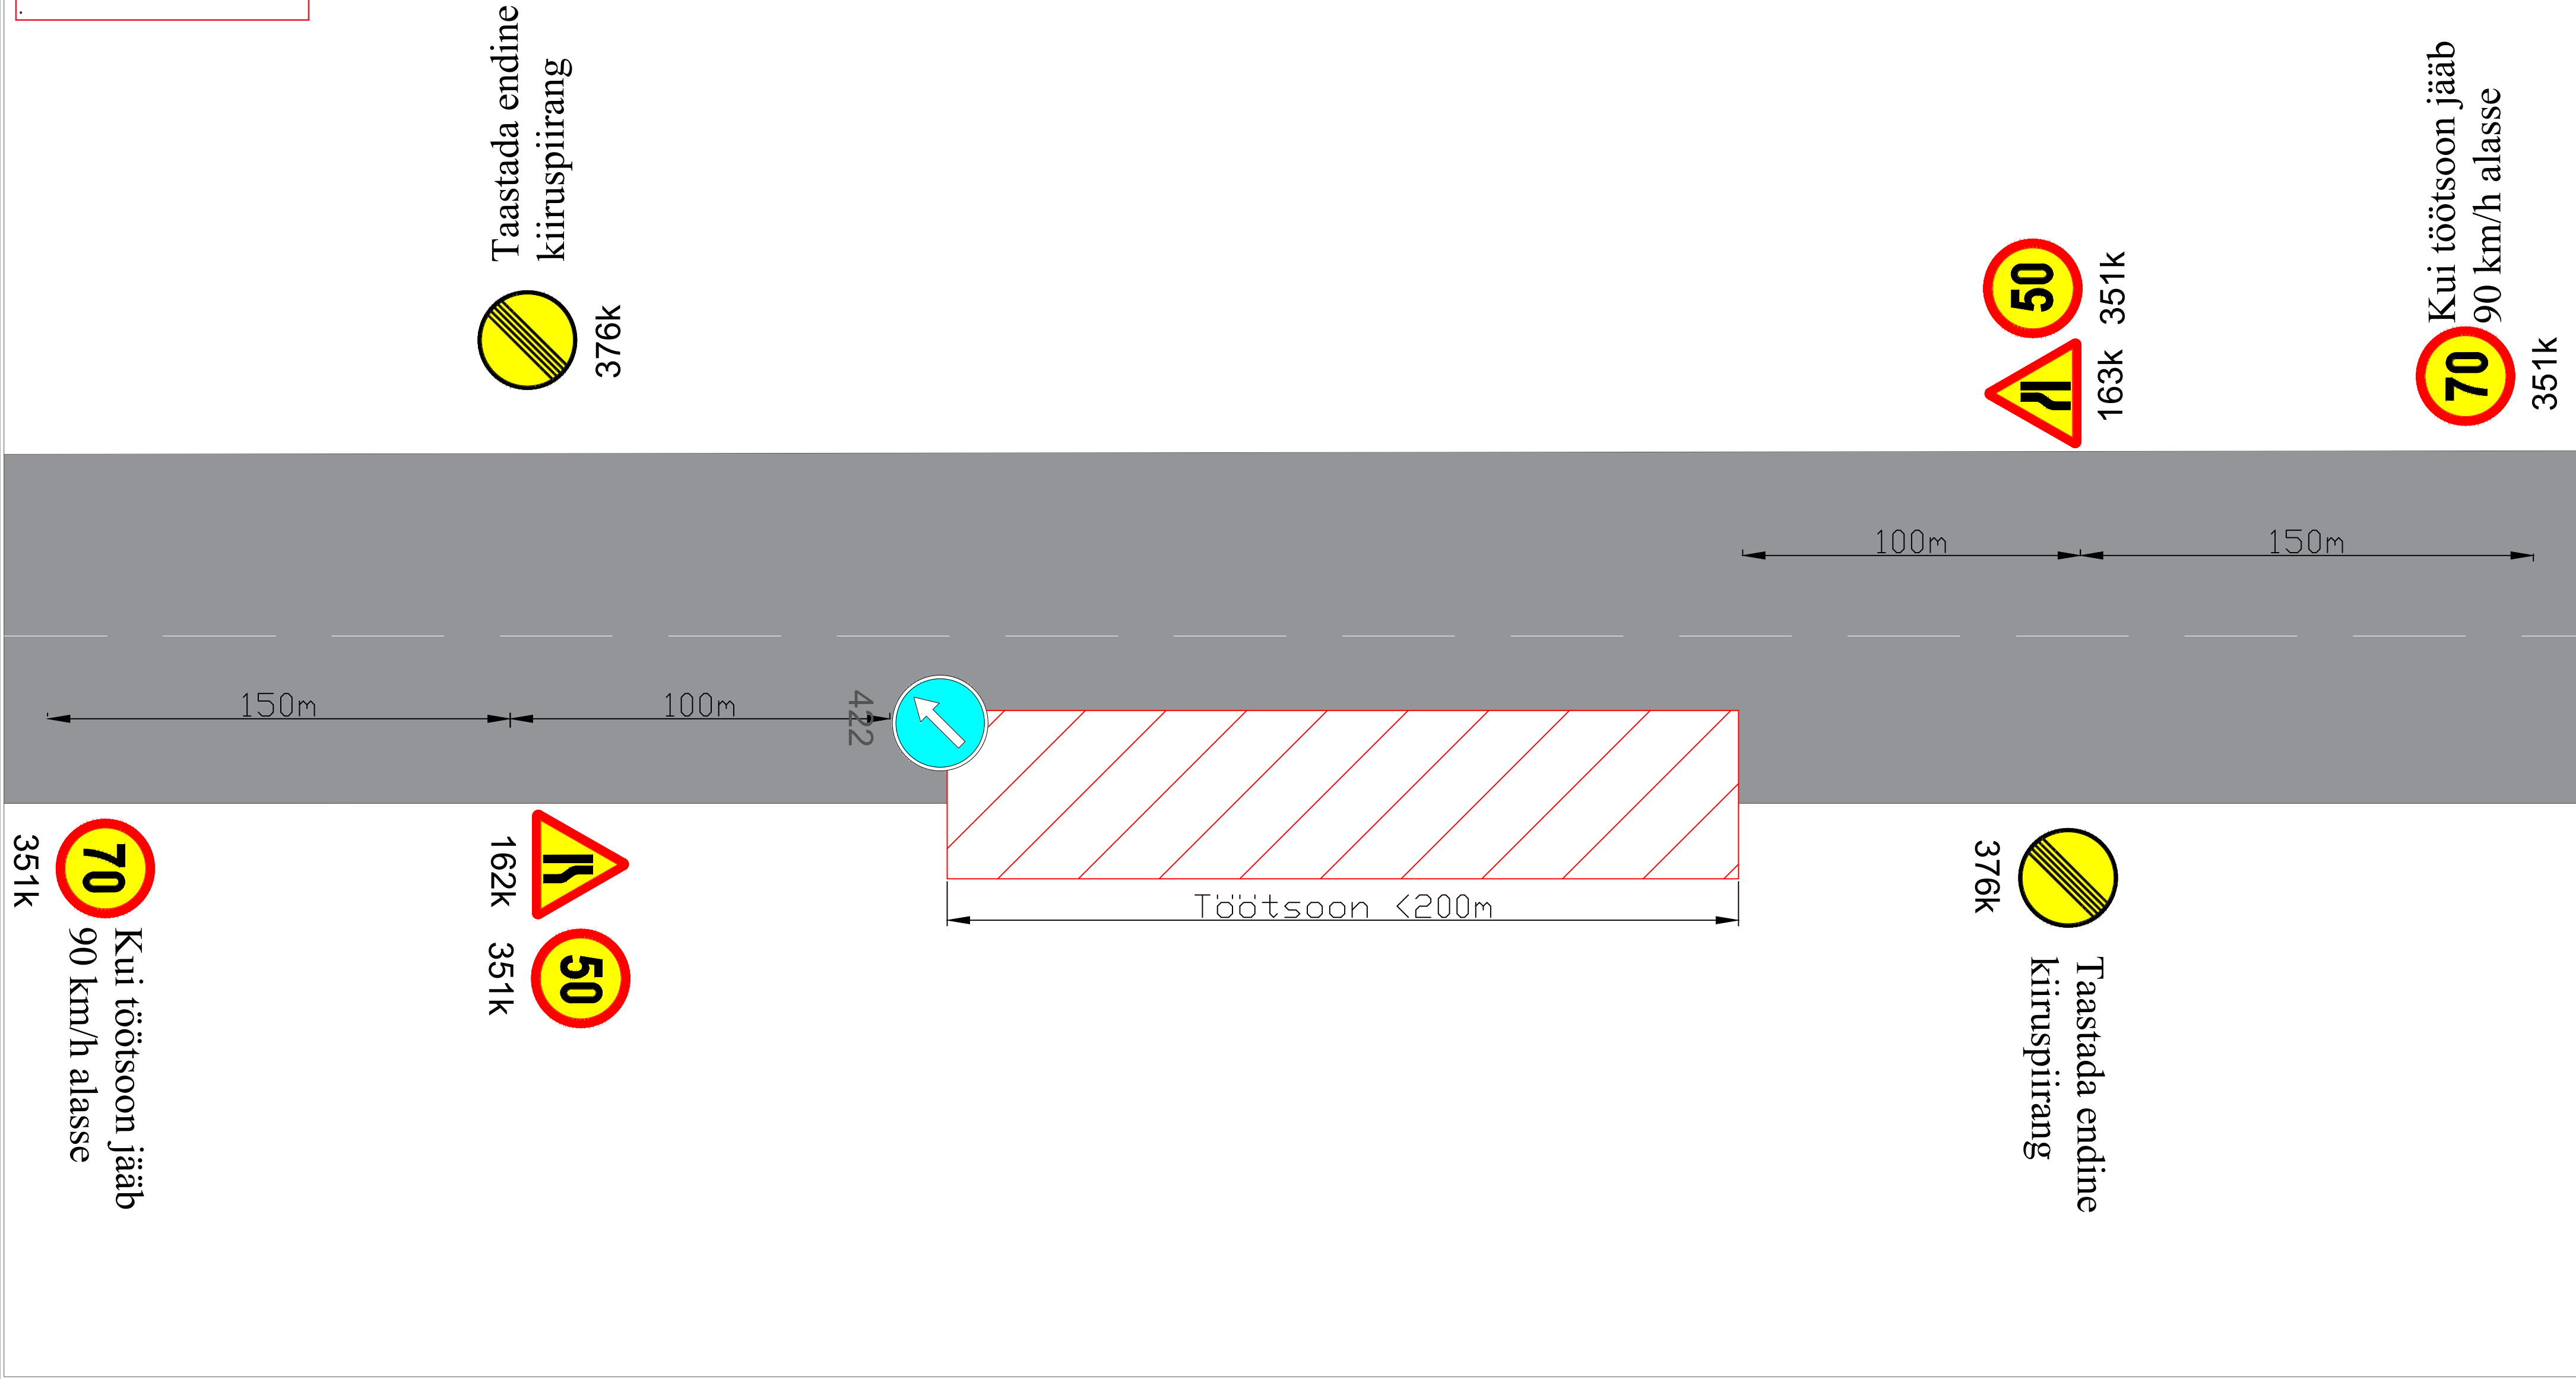

Märkused:

- Muud olemasolevad liiklusemärgid, mis lähevad vastuollu antud ajutise ehitusaegse liiklusskeemiga, tuleb kinni katta.
- Vajadusel korrigeerida liiklusskeemi töötapil olukorra kohaseks.
- Vajadusel lisada objektile täiendavaid liiklusemärgid.
- Ajutised ehitusaegsed liiklusemärgid tuleb paigaldada nii, et nad on liiklejale üheselt mõistetavad ja arusaadavad.
- Tagada kogu ehitustööde vältel ajutiste liiklusemärgide püstitolek ja loetavus.
- Joonist lugeda märgitud numbrite järgi.

Lisa märkused:

- Aasta keskmine ööpäevane liiklus 103
Sõiduaudod ja pakiaudod (%) 86
Veoaudod ja autobussid (%) 11
Autorongid (%) 3
- Antud asulavälisel lõigul kehtib statsionaarne kiirusepiirang 90 km/h


LEPPEMÄRGID			 Tähe pöik 8, Kambja vald, Tartu maakond Telefon: +372 5248 400 E-post: info@lounaliiklus.ee	Projekti nimetus: Mustkatte ehitus		Kuupäev 09.07.2026	
	Töötsoon			Paigaldatav ajutine liiklusemärk	Objekti asukoht: Tee nr 24132 Kolga-Jaani - Oiu km 0,168-5,800		Töö nr: 198/26
							Joonis nr : 3 - (6)
 351#		Olemasolev liiklusemärk		Joonis: Raadamine, peenarde ehitus, mullatööd, kraavide kaevamine		Mõõtkava	

[illegible]

1. Muud olemasolevad liikluskäitumise, mis lähevad vastuollu antud ajutise ehitusega liikluskäitumisega, tuleb kinni katta.
2. Vajadusel korrigeerida liikluskäitumise töötajate olukorra kohaseks.
3. Vajadusel lisada objektile täiendavaid liikluskäitumise märke.
4. Ajutised ehitused liikluskäitumise tuleb paigaldada nii, et nad on liiklejad üheselt mõistetavad ja arusaadavad.
5. Tagada kogu ehitustööde vältel ajutiste liikluskäitumise püstiolek ja loetavus.
6. Joonist lugeda märgitud numbre järgi.

1. Aasta keskmine ööpäevane liiklus 103
Sõiduautod ja pakiautod (%) 86
Veoautod ja autobussid (%) 11
Autorongid (%) 3
2. Antud asulavalisel lõigul kehtib statsionaarne kiirusepiirang 90 km/h

Olemasolev liiklusmärk

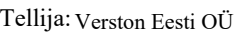

Mõõtkava

KOOSKÕLASTATUD:
Transpordiameti lääne osakond
Alard Tallo - liikluskorraldaja
14.07.2026.a

Taastada endine kiiruspiirang
376k

Taastada endine kiiruspiirang
376k

Kui töötsoon jääb 90 km/h alla
351k

70
90 km/h alla

50
162k 351k

232

231

250m
811k

70
90 km/h alla

50
163k 351k

231

250m
811k

Töötkoon <200m

150m

100m

25m

422

684

421

686a

686b

3m

100m

150m

25m

422

421

689

124

25m

124

376k

124

376k


Taastada endine kiiruspiirang

Kui töötsoon jääb 90 km/h alla

1. Muud olemasolevad liikluskäitumise, mis lähevad vastuollu antud ajutise ehitusega liikluskäitumise, tuleb kinni katta.
2. Vajadusel korrigeerida liikluskäitumise töötajal olukorra kohaseks.
3. Vajadusel lisada objektile täiendavaid liikluskäitumise märke.
4. Ajutised ehitused liikluskäitumise tuleb paigaldada nii, et nad on liiklejad üheselt mõistetavad ja arusaadavad.
5. Tagada kogu ehitustööde vältel ajutiste liikluskäitumise püstiolek ja loetavus.
6. Joonist lugeda märgitud numbre järgi.

1. Aasta keskmine ööpäevane liiklus 103
Sõiduautod ja pakiautod (%) 86
Veoa autod ja autobussid (%) 11
Autorongid (%) 3
2. Antud asulavalisel lõigul kehtib statsionaarne kiirusepiirang 90 km/h


 Töötsoon
 Paigaldatav ajutine liiklusmärk
 Olemasolev liiklusmärk

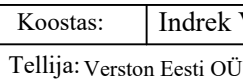

Joonis: **Truupide ehitus**

Mõõtkava

KOOSKÕLASTATUD:
Transpordiameti lääne osakond
Alard Tallo - liikluskorraldaja
14.07.2026.a

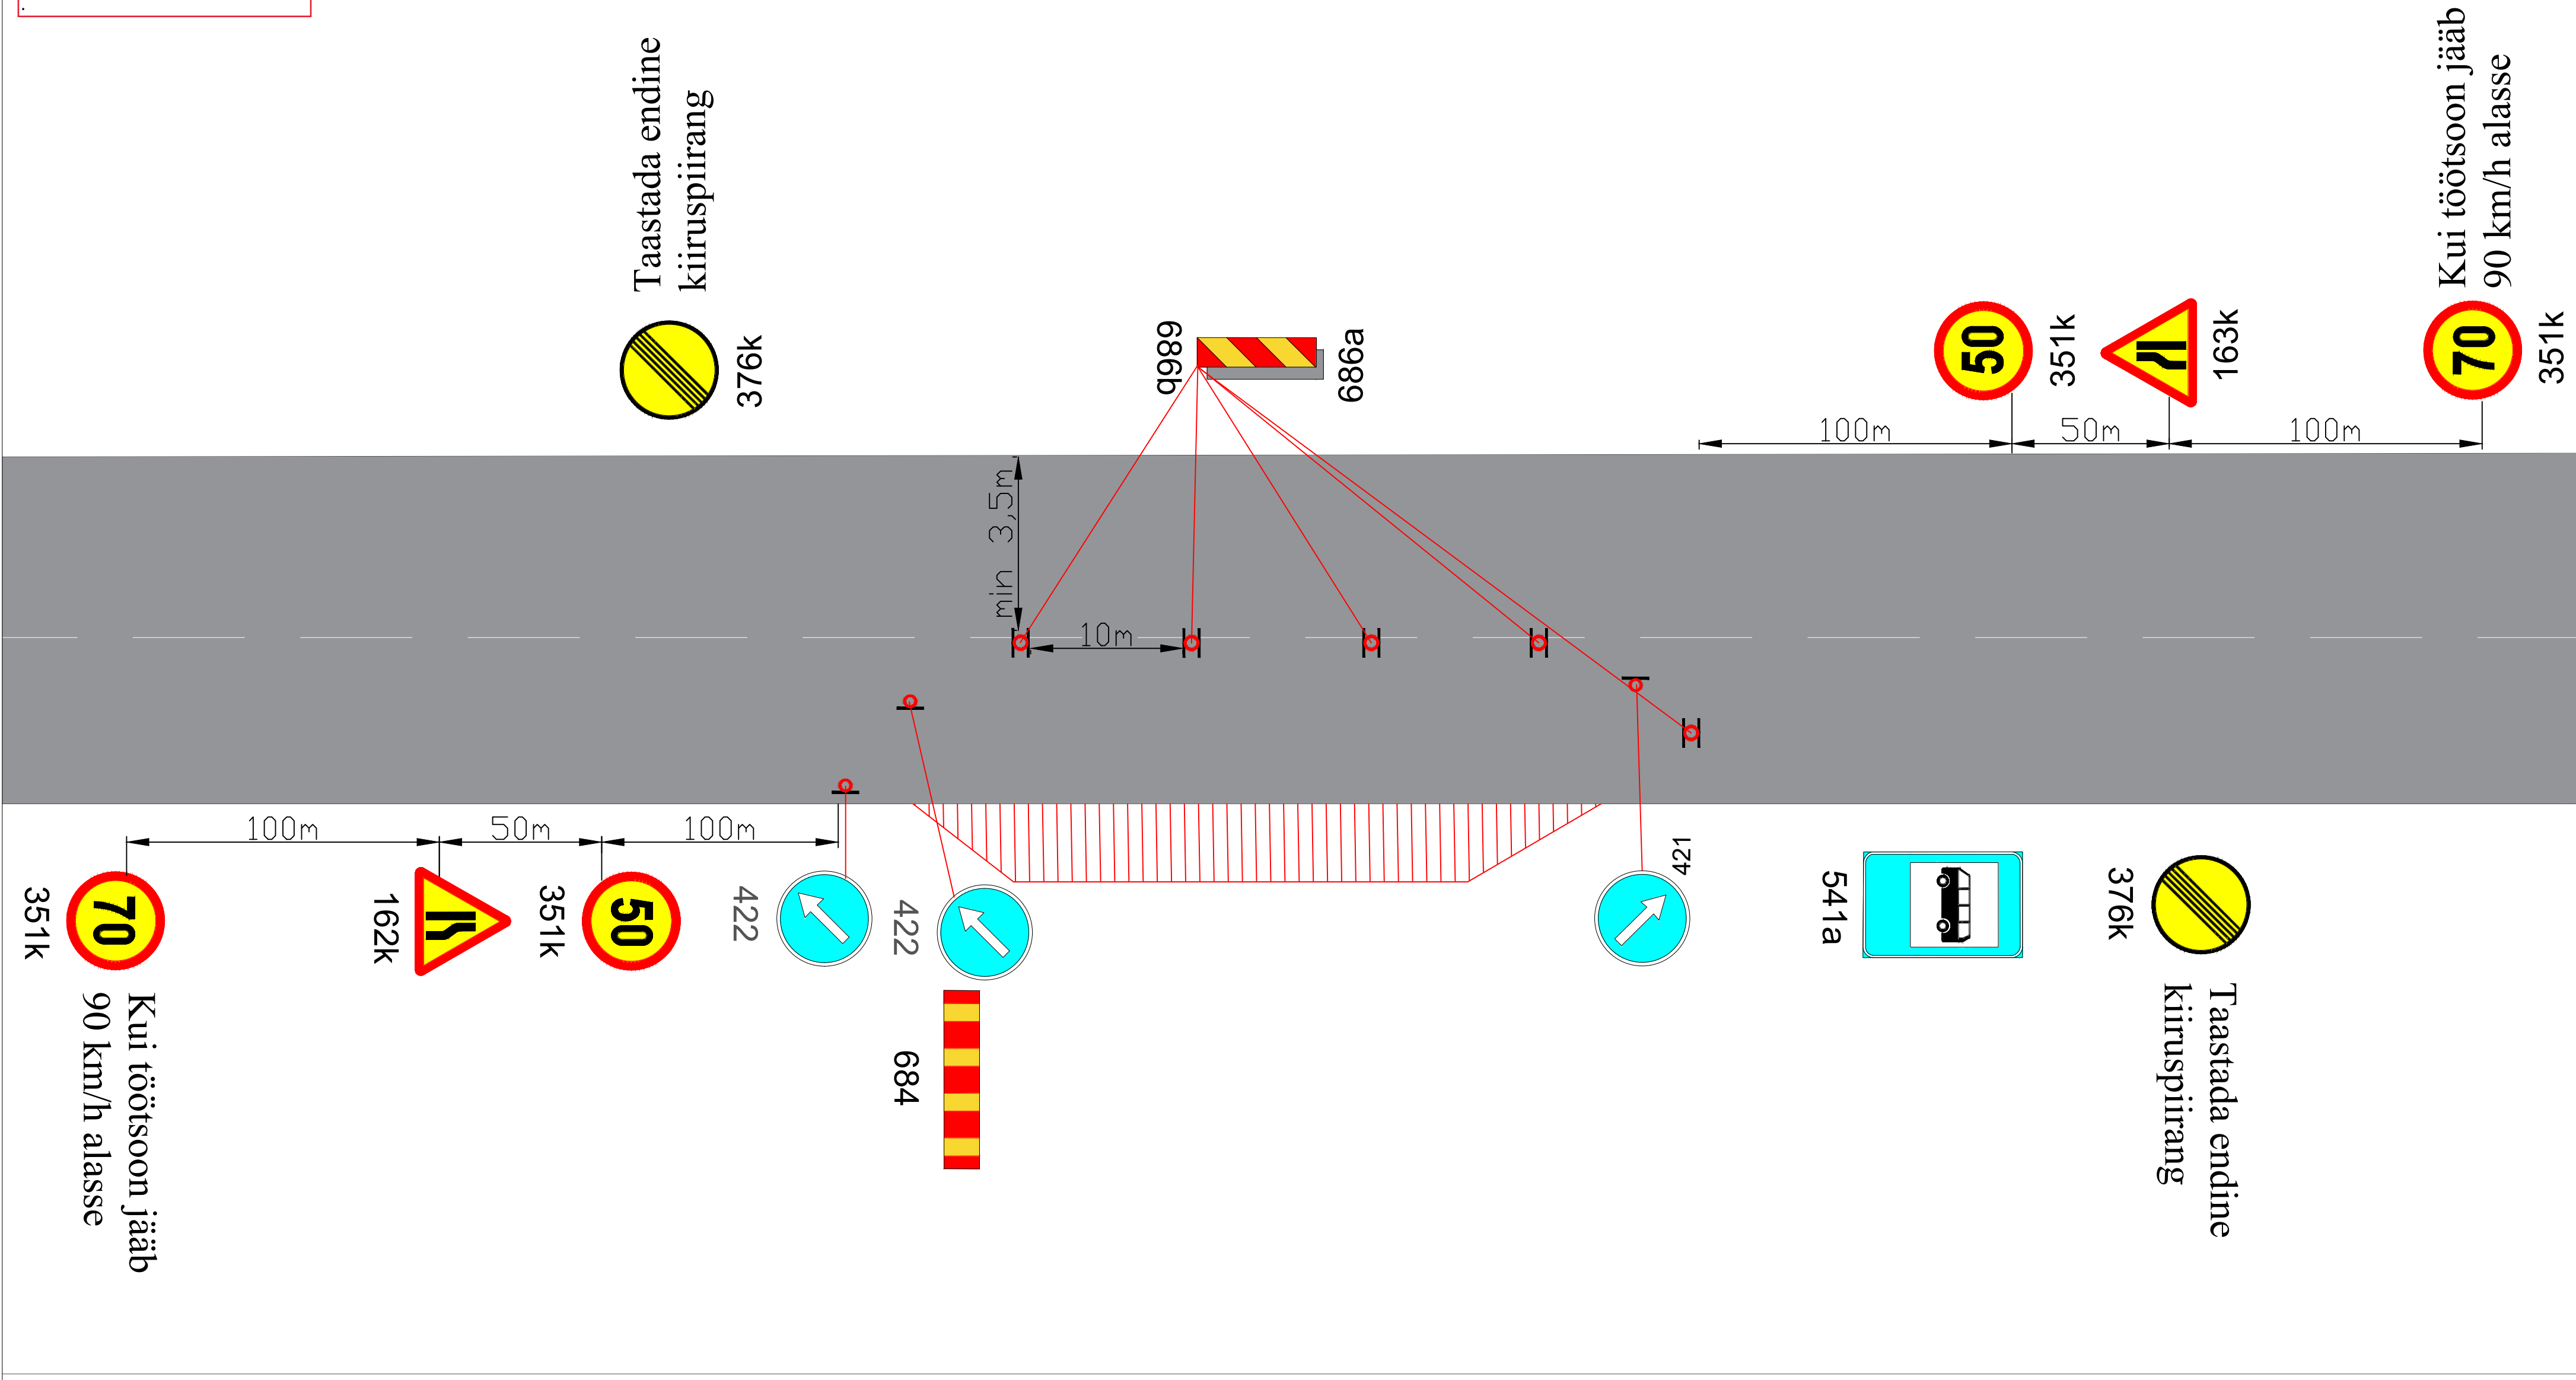

Märkused:

- Muud olemasolevad liikluskärgid, mis lähevad vastuollu antud ajutise ehitusaegse liiklusskeemiga, tuleb kinni katta.
- Vajadusel korrigeerida liiklusskeem tööetapil olukorra kohaseks.
- Vajadusel lisada objektile täiendavaid liikluskärgid.
- Ajutised ehitusaegsed liikluskärgid tuleb paigaldada nii, et nad on liiklejale üheselt mõistetavad ja arusaadavad.
- Tagada kogu ehitustööde vältel ajutiste liikluskärgide püstitolek ja loetavus.
- Joonist lugeda märgitud numbrite järgi.

Lisa märkused:

- Aasta keskmine ööpäevane liiklus 103
Sõiduaudod ja pakiaudod (%) 86
Veoaudod ja autobussid (%) 11
Autorongid (%) 3
- Antud asulavälisel lõigul kehtib statsionaarne kiirusepiirang 90 km/h

LEPPEMÄRGID

-  Töötsoon  Paigaldatav ajutine liikluskärg
-  Olemasolev liikluskärg



Tähe pöik 8, Kambja vald, Tartu maakond
Telefon: +372 5248 400
E-post: info@lounaliiklus.ee

Koostas: Indrek Vähi

Tellijä: Verston Eesti OÜ

Projekti nimetus:
Mustkatte ehitus

Objekti asukoht:
Tee nr 24132 Kolga-Jaani - Oiu km
0,168-5,800

Joonis: Bussipeatuse ehitus

Kuupäev
09.07.2026

Töö nr:
198/26

Joonis nr :
6 - (6)

Möötka