



ASENDIPLAAN  
M 1 : 100 000

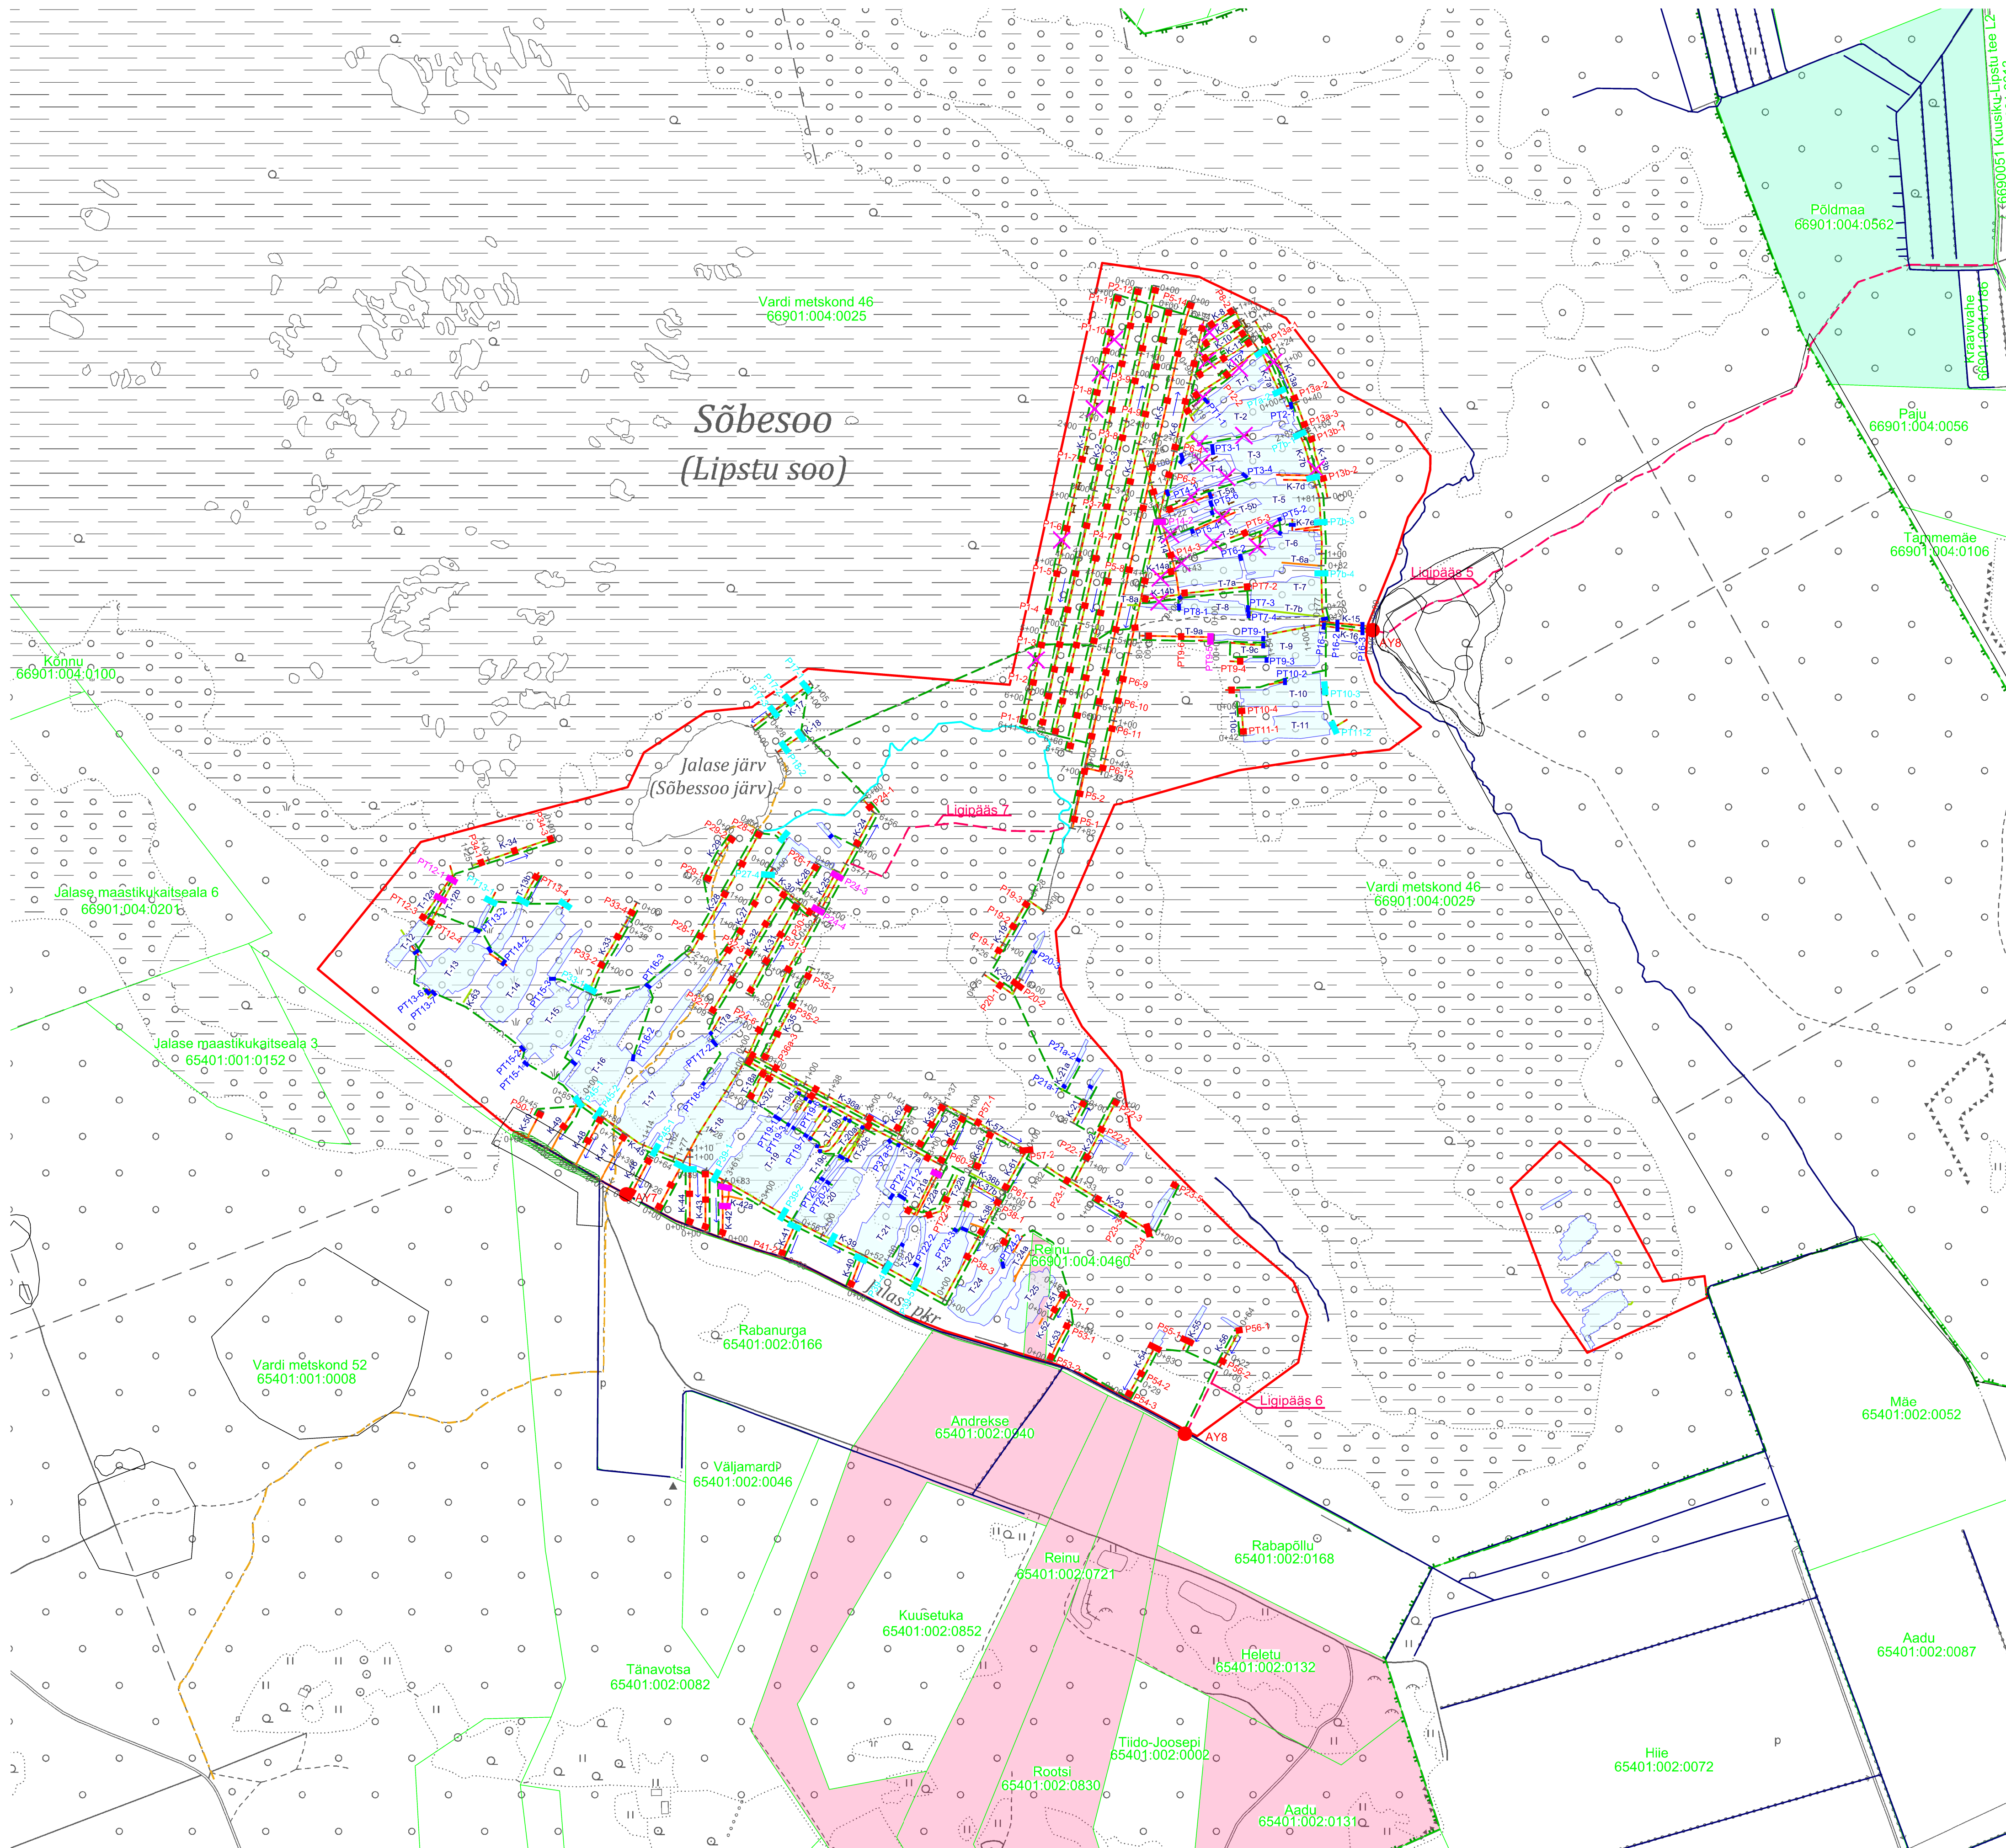

Kaardileht nr 631 Rapla

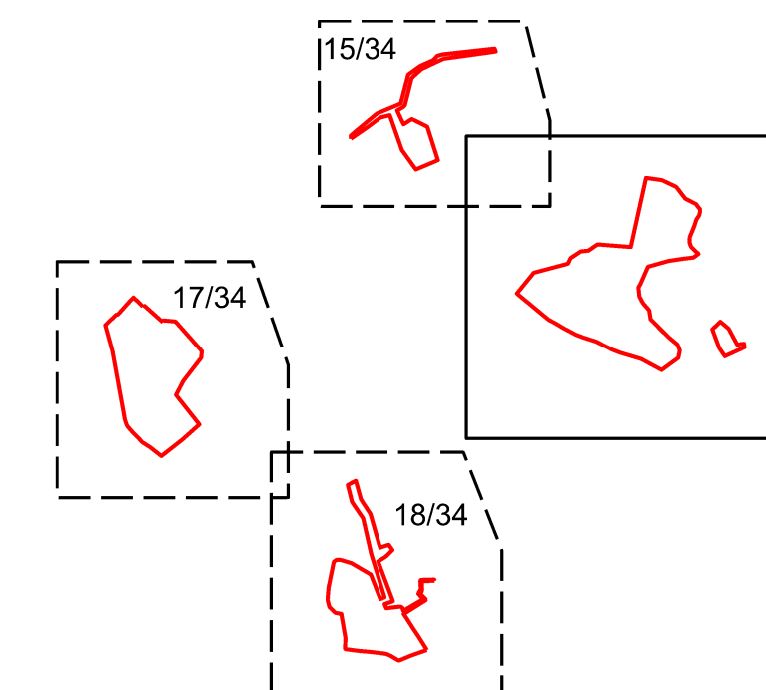

- Võru metskond 32  
38902:001:0055
- K-1
- Amortiseerunud kuivenduskraav
- Looduslik oja
- Väljaspool taastamisala asuv kuivenduskraav
- Kraavivall
- Jalase maastikukaitseala piir
- Jalase loodusrada
- Sinisambla leiukoht
- Pais tüüp 1 ja selle tähis
- Pais tüüp 2 ja selle tähis
- Pais tüüp 3 ja selle tähis
- Pais tüüp 4 ja selle tähis
- Likvideeritav objekt
- Trassirajale
- Taastamistöödega sulgetav kraav
- Lõunapäätrass
- Ajutine ülepääs
- Eraomandisse kuuluv kinnistu, kooskõlastus olemas, tööd lubatud
- Eraomandisse kuuluv kinnistu, tööd teostamiseks kooskõlastust pole

Taastamistööde teostamine on lubatud  
1. augustist kuni 14. märtsini.

Märkused:

- Koordinaadid L-Est 97 süsteemis, kõrgused EH2000 süsteemis.
- Lähtekoordinaadid ja kõrgus: Trimble VRS Now baasjaamade võrk.
- Möödistas OÜ Inseneribüroo STEIGER 12.08. 16.08.2021. a.
- Asendiplaan: Maa-ameti X-GIS kaardirakendus.
- Plaan koostamisel on kasutatud:
  - Maa-ameti väljastatud katastriüksuste piirandmeid (seisuga 20.12.2022);
  - Maa-ameti aluskaarte avalikku WMS-teenust (must-valge põhikaart, kitsenduste andmed).
- Kasutatud tarkvara: Bentley PowerCivil for Baltics V8i (litsents: 70000661800020).

Objekti nimetus ja aadress Jalase maastikukaitseala sood Rapla ja Märjamaa vald, Rapla maakond	Joonise sisu Sõbesoo kagunurga projektala kavandatavate tegevuste plaan	Graafiline lisa 16/34 Möötkava 1 : 5000
OÜ Inseneribüroo STEIGER Männiku tee 104, 11216 Tallinn Tel. 668 1011, Faks 668 1018	Koostas Kaja Paat Kinnitas Erki Vaguri	Kuupäev 10.11.2023 Töö nr 21/3483