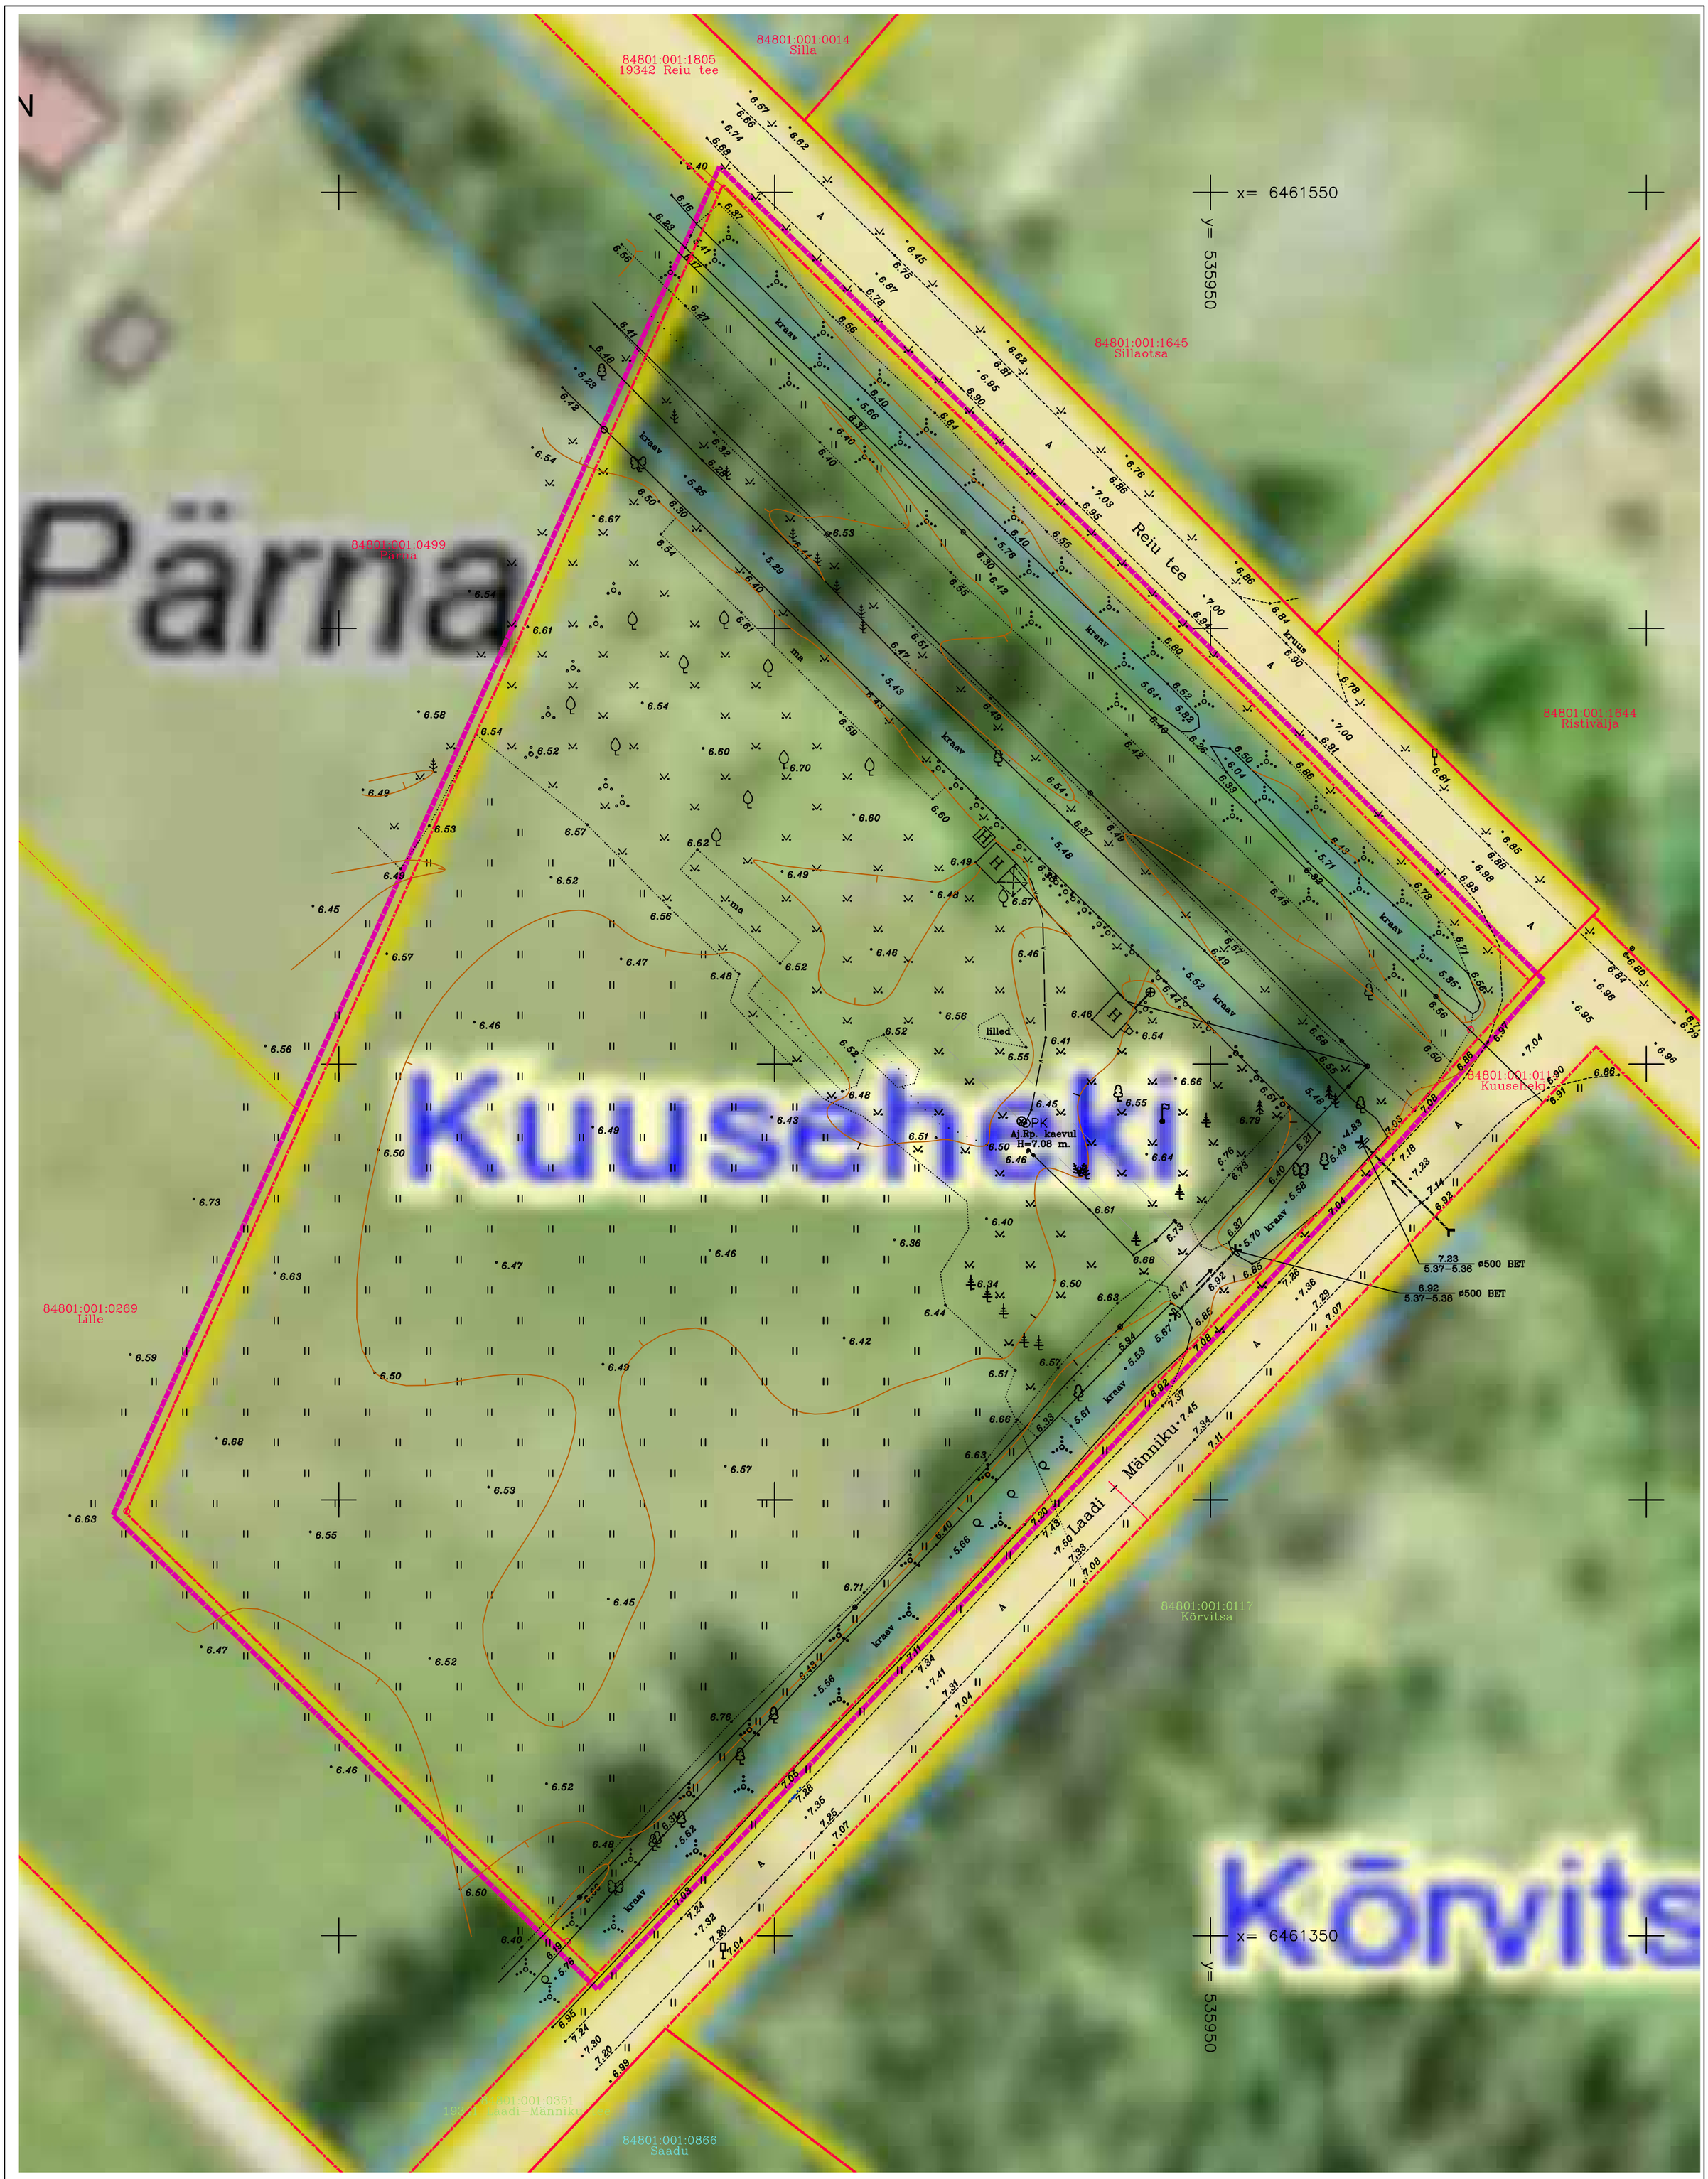

LEPPEMÄRGID:

Planeeringuala piir

Kinnistu piir

Objekt	**KUUSEHEKI KATASTRIÜKSUSE** JA **LÄHIALA DETAILPLANEERING**	Töö nr.	23-08/DP
		Kuupäev	09.04.2024
Aadress	**KUUSEHEKI KINNISTU;** 84801:001:0114; Laadi küla; Häädemeeste vald; Pärnu mk.	Staadium	DP
Arhitekt	**INDREK MIKK,** volitatud arhitekt, tase VII / indrekmikk@gmail.com / 56 673 774	Mõõtkava	M 1/500
Joonis	**TUGIPLAAN**	Joonise nr. DP-03	Rev. .