




VAADE 11

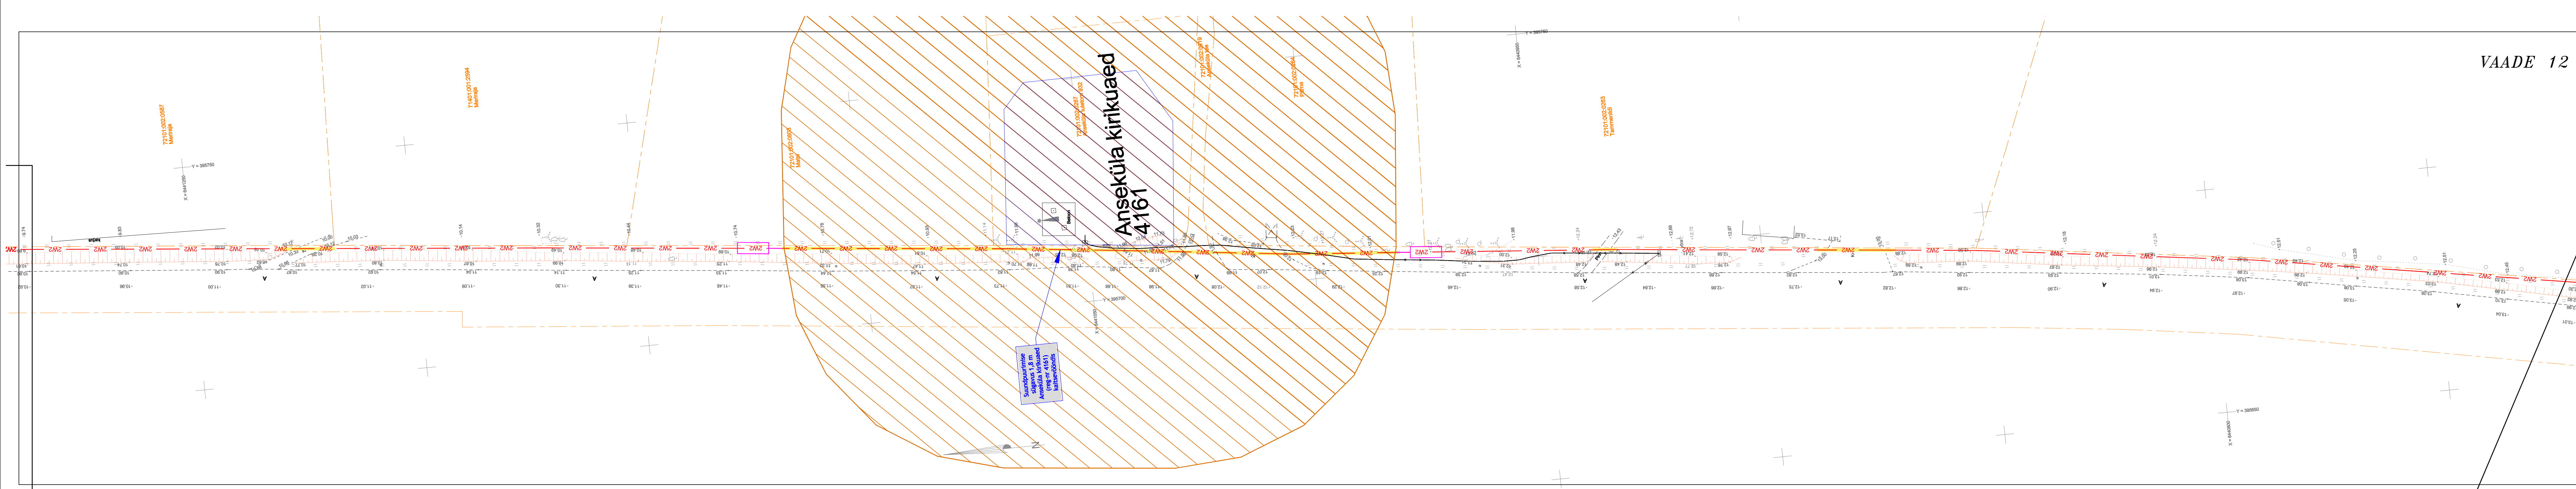


VAADE 12

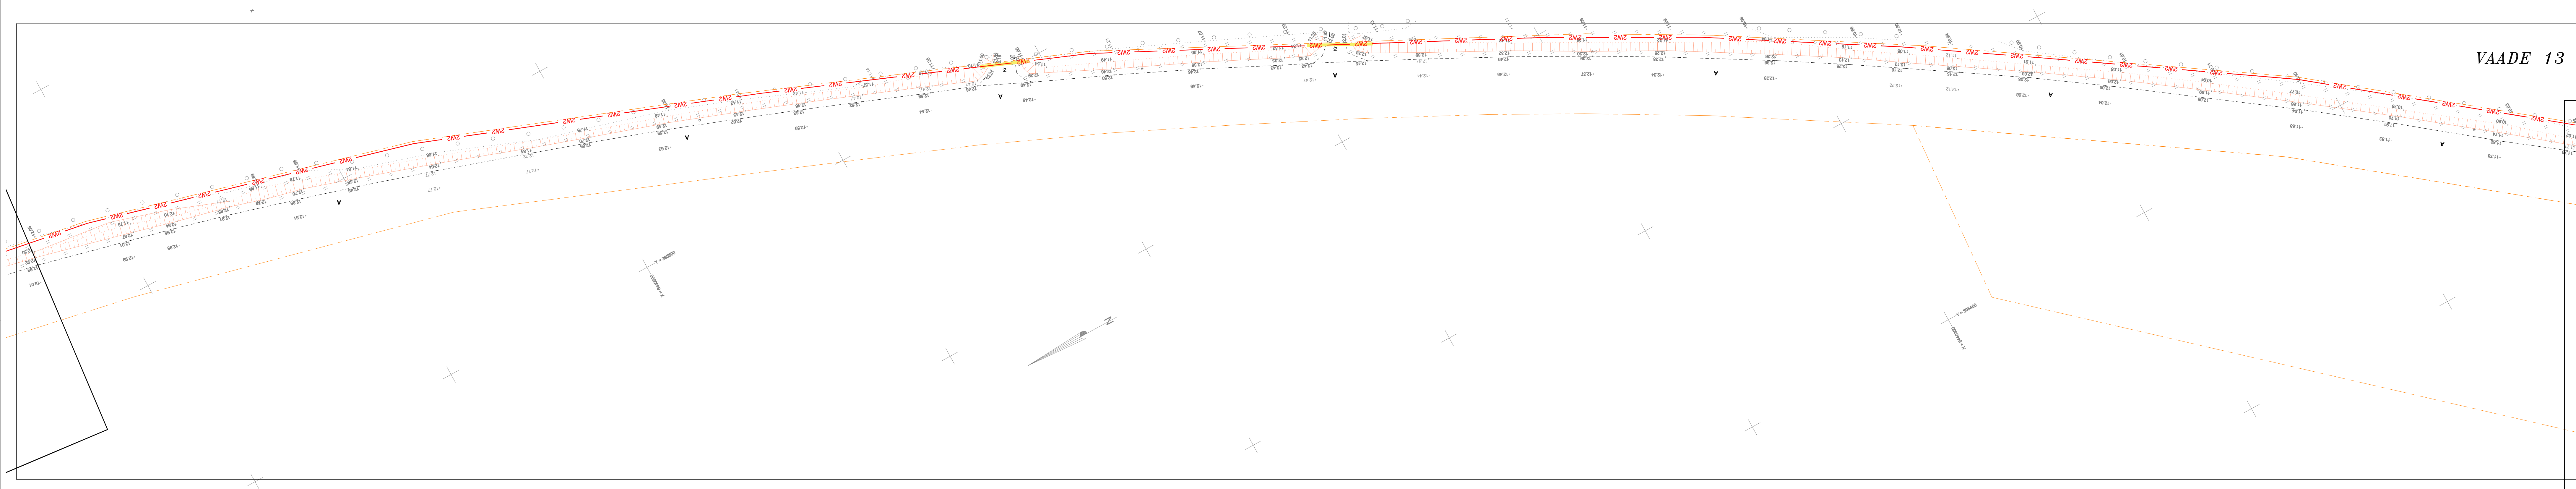

VAADE 13

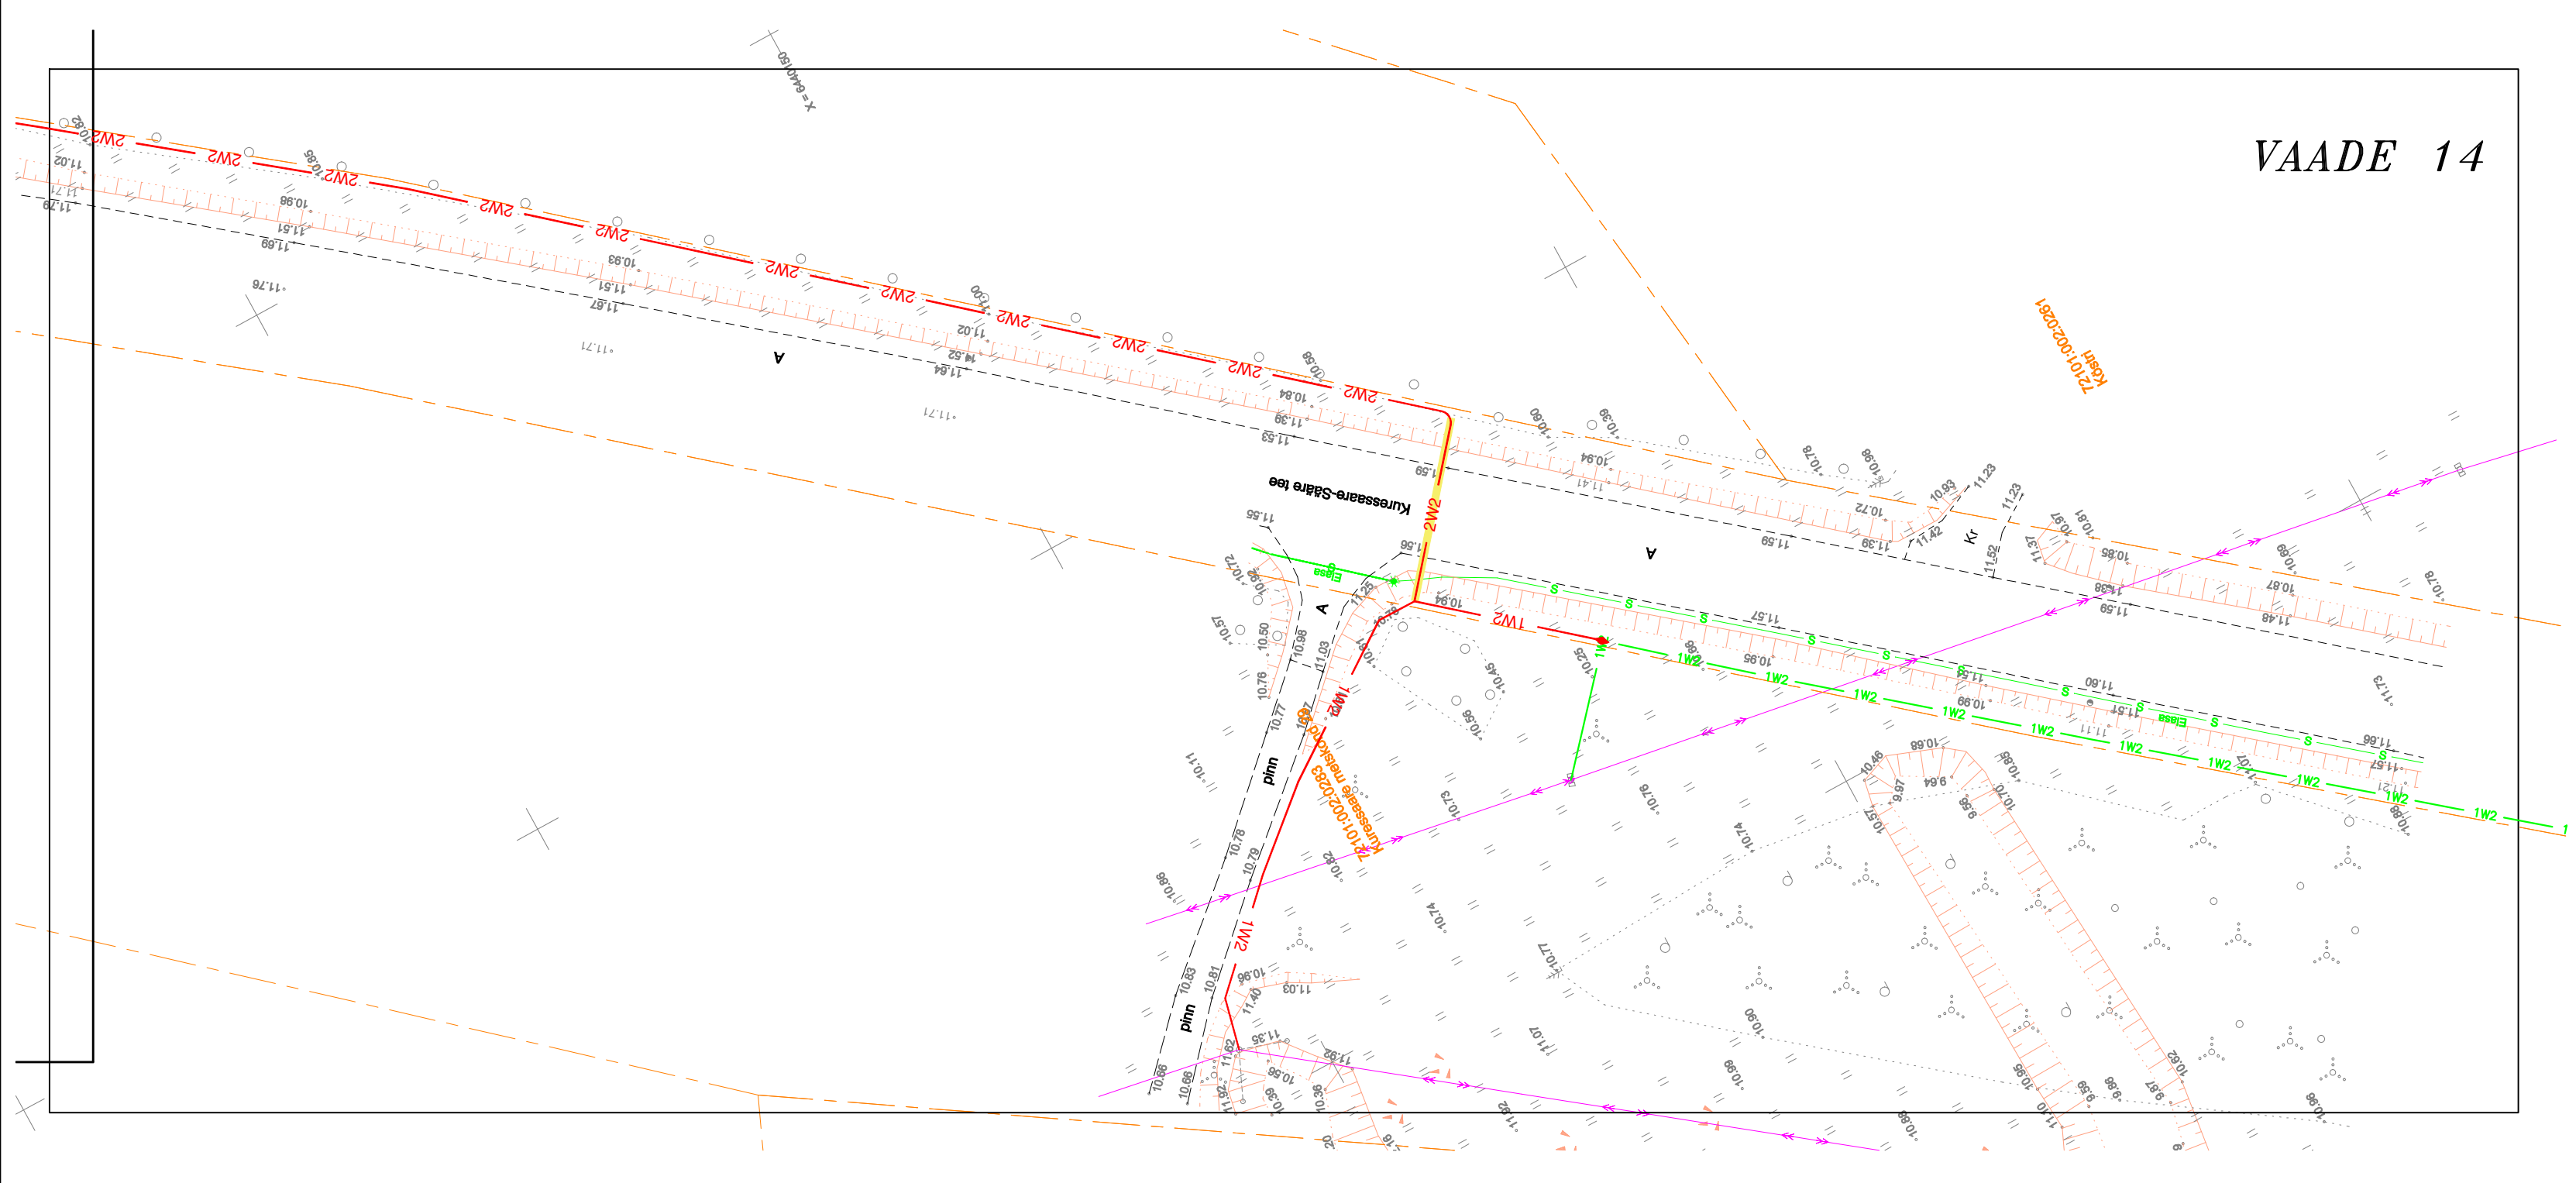

VAADE 14

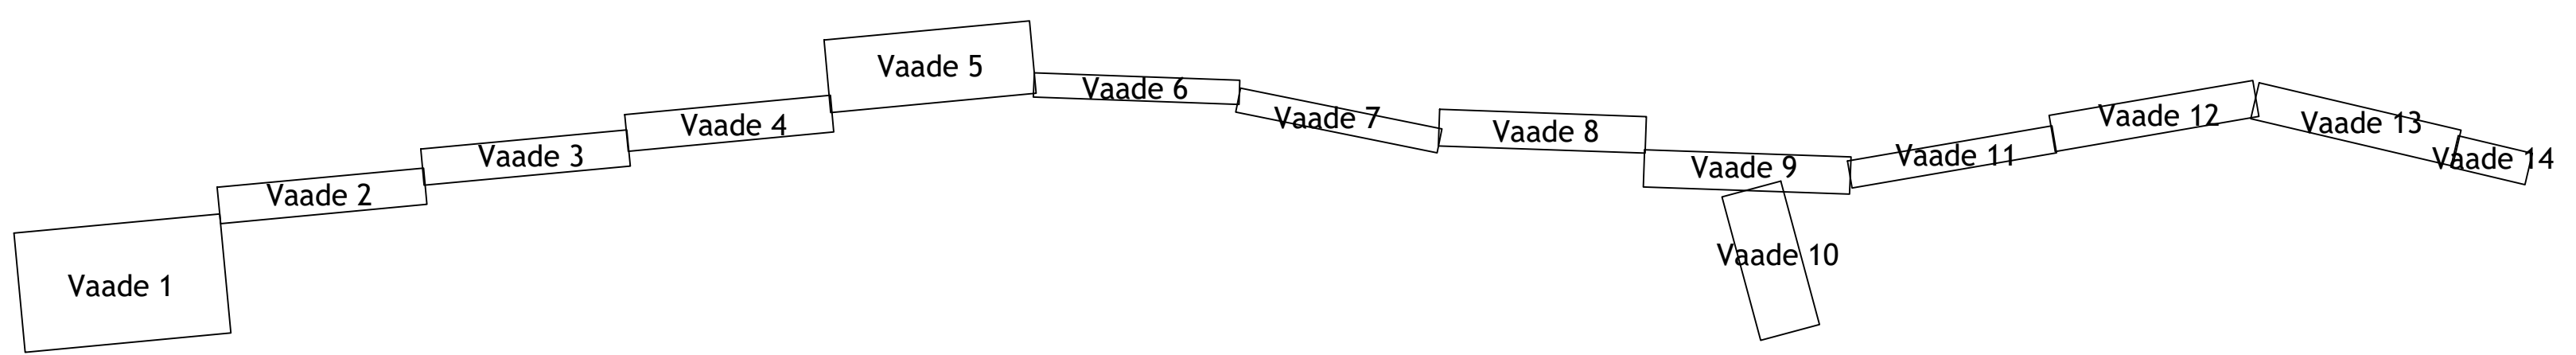

TINGMÄRGID

- 1W2 1W2 1W2 Projektieeritav 20kV maakaabel
- 1W1 1W1 1W1 Projektieeritav puurimistoru 1250N
- 1W1 1W1 1W1 Projektieeritud 0,4kV maakaabel
- Projektieeritud liitumiskilp
- Projektieeritud jätkumuhv/siirdemuhv
- Projektieeritud alajaam
- Suundpuurimise masin (masina gabariit 7x2,5m, paigaldus min 3,0m stardikaevikust)

Muudatuse nr	Kauplev	Projekteerija	Vastutav spetsialist	Selgitus
Projekteerija	Keskkonnaprojekt		Töö nimetus	Töö tellija
OÜ KESKKONNAPROJEKT		A: Ringtee 12, 51013 Tartu	Läätsa Möntu ja Sörve fiidri rekonstrueerimine 1. etapp	Elektrilevi OÜ
T: +372 7305 060		E: kproj@keskkonnaprojekt.ee	Joonise nimetus	Töö väljaandmise aeg
MTR reg nr EL10769210-0001			Asendiplaan	Joonise digiaadress
Kontrollis	Tanel Vaabel	Allkiri	Objekti aadress	Projekti staadium
Projekteeris	Tanel Vaabel	Allkiri	Saaremaa vald, Saare maakond	Töö number
				Mõõtkava
				Joonise number
				1:1000
				EL-4-05