




Kasutatud geaalsed: Kjarikarjüü OÜ teo 103756. Auguist 2023. Kjarikarjüü OÜ teo 111166. Detsember 2023									
Projekti	Villaveikse maauksuse peakatsime nimivõlvu suurendamine, Läuikula küla, Otepää vald, Valga maakond						Teia		
Asendiplan							Elektrilise TL		
							Joonis nr M00203_TP_EL-4V-02		
LEONHARD WEISS		Joonis							
LEONHARD WEISS OÜ E-post: eloni@leonhard-weiss.com Telefon: +372 601 2285 Registrikood: 1206348	Projekti juht A. Mee	Kõrvaldaja H. Vissel	01/10/2024 51967004	51967005 5119005	Mõõdura M 1: 500	Schaalid Võrdpöid	Keel EST	leht 1	L 7

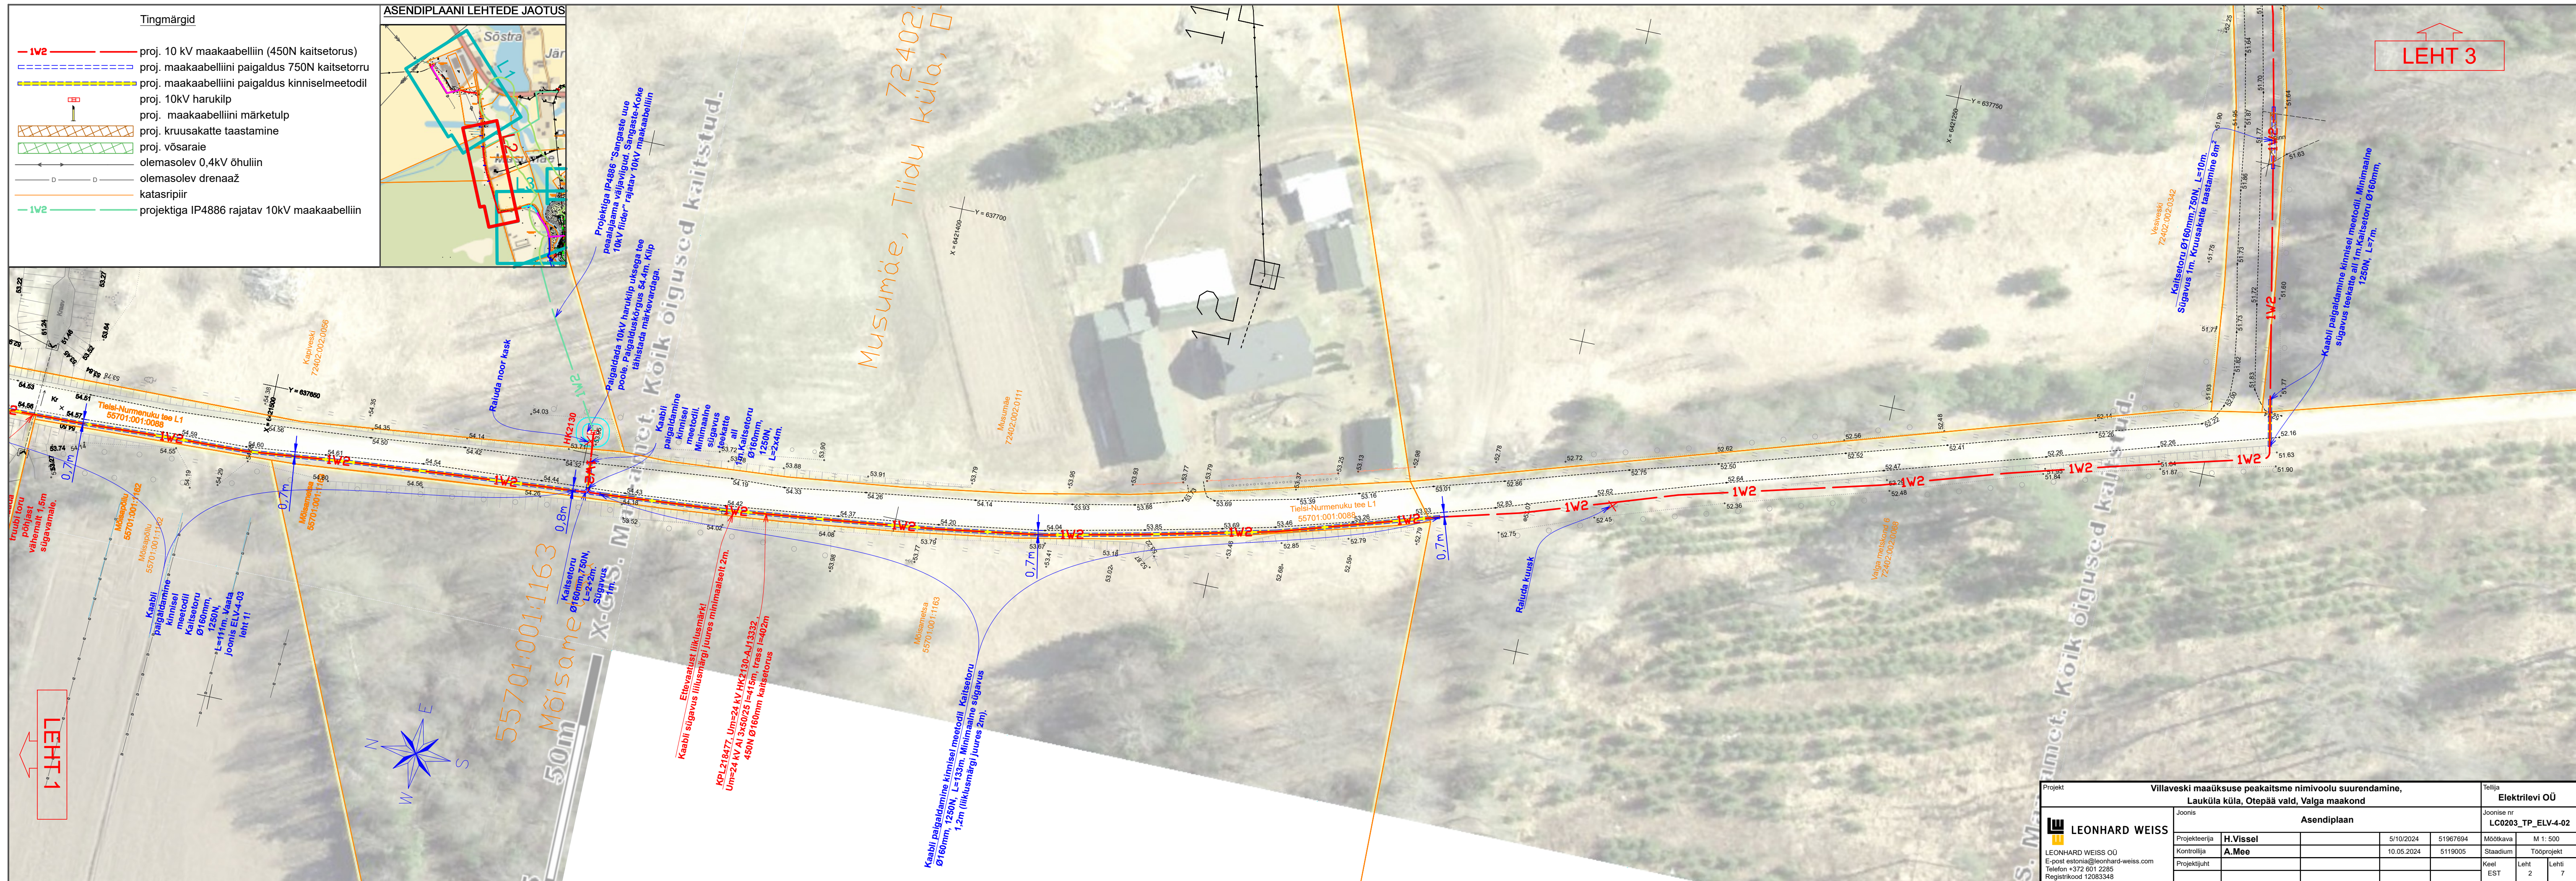

 

ASENDIPLAANI LEHTEDE JAOTUS

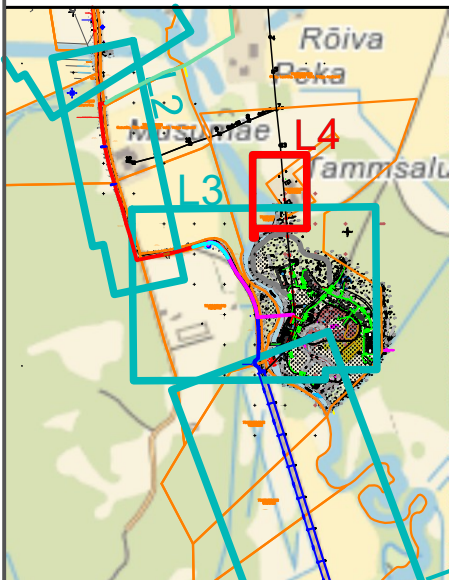

Tingmärgid

- proj. 0,4kV õhuliini tugi
- demonteeritav 0,4kV õhuliin
- olemasolev 0,4kV õhuliin
- olemasolev 0,4kV maakaabelliin
- katasripiir

Mastile paigaldada lõputraavers. Mastile paigaldada tugi (Cu-soolade immutus, 3. klass, 11), toe kaugus mastist 4,5m.


72402:003:0720
Tammisalu

72402:003:0005
Villaveski

Demonteeritav 0,4kV õhuliin
M14-M20, 4xA-35, l=335m


LEHT 3

Projekt Villaveski maaüksuse peakaitse nimivoolu suurendamine, Lauküla küla, Otepää vald, Valga maakond					Tellija Elektrilevi OÜ	
Joonis Asendiplaan					Joonise nr LC0203_TP_ELV-4-02	
LEONHARD WEISS LEONHARD WEISS OÜ E-post estonia@leonhard-weiss.com Telefon +372 601 2285 Registrikood 12083348	Projekteerija	H.Vissel	5/10/2024	51967694	Mõõtkaava	M 1: 500
	Kontrollija	A.Mee	10.05.2024	5119005	Stadium	Tööprojekt
	Projekti juht				Keel	Leht
					EST	4 7

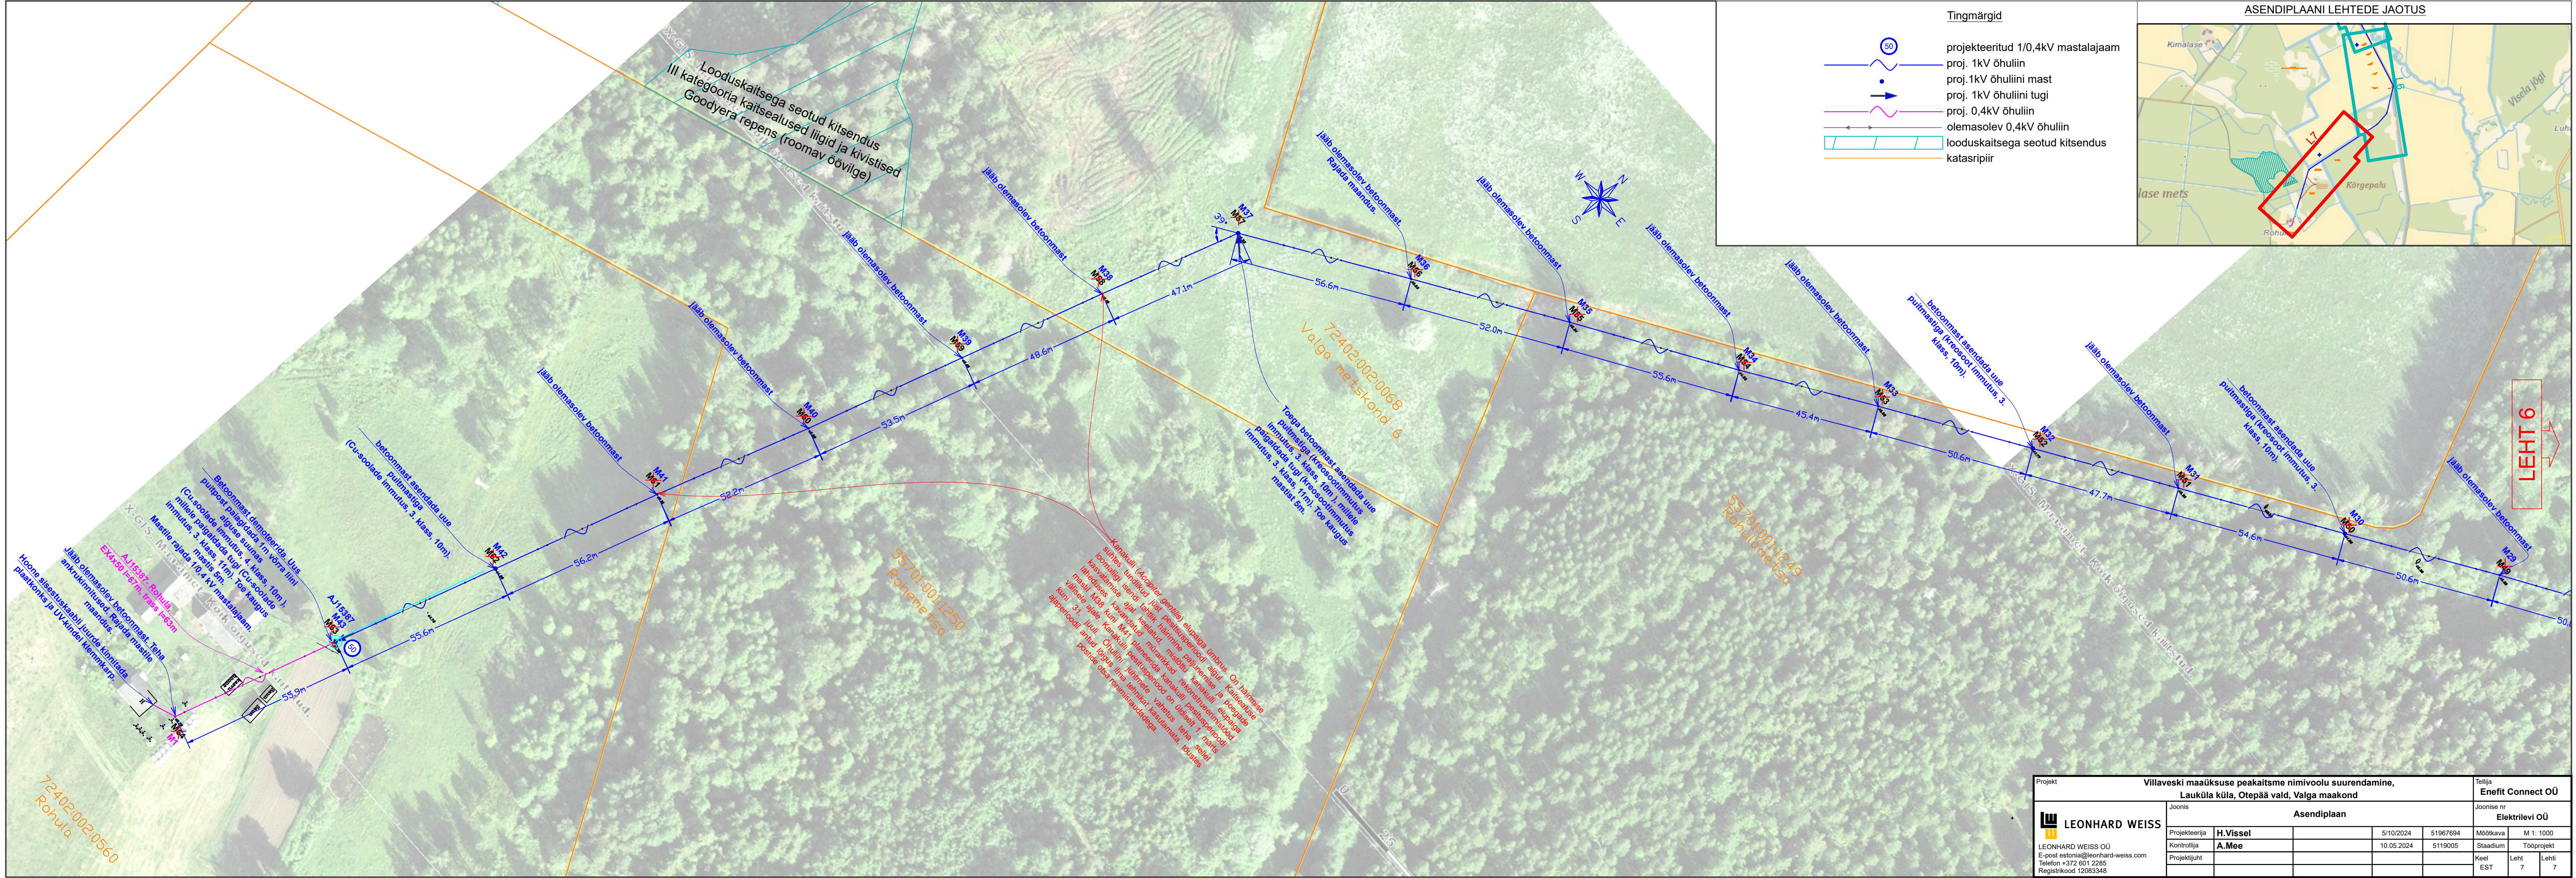

Tingmärgid

- projekteeritud 1/0,4kV mastalajaam
- proj. 1kV õhuliin
- proj. 1kV õhuliini mast
- proj. 1kV õhuliini tugi
- proj. 0,4kV õhuliin
- olemasolev 0,4kV õhuliin
- looduskaitsega seotud kitsendus
- katasripiir

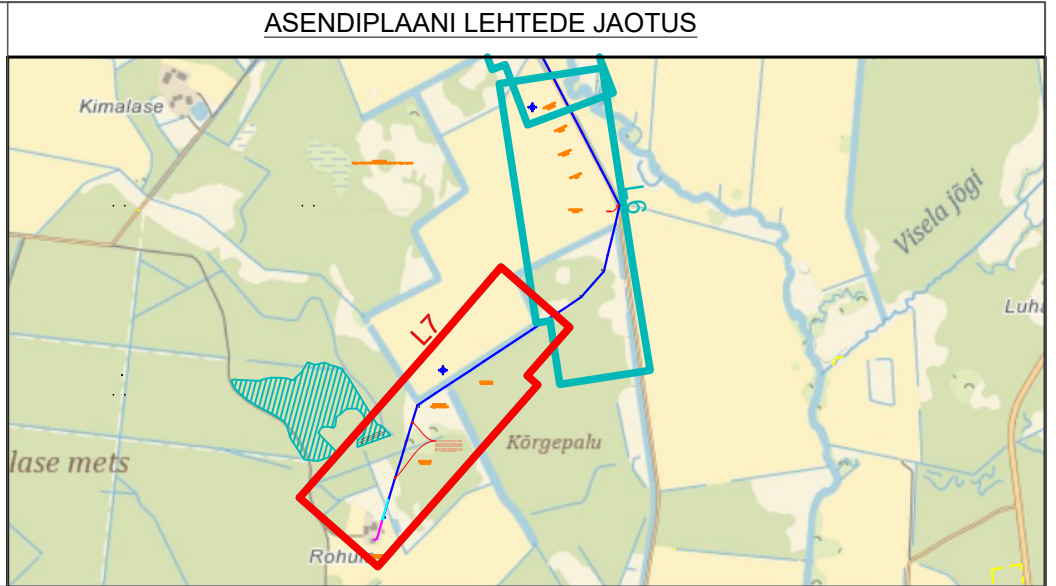

72402-002-0068
Valga metskond 6

55701-001-1249
Rohumetsa

55701-001-1250
Rohumetsa

72402-002-0560
Rohu

Kanakuuli (Acceptor gentilis) elupaiga ümbritse. On häälmise suhtes tundlikud juur, pesitusperioodi algul. Kaitseks kasvatamiseks alal kesetud, mis on Kanakuuli elupaiga läheduses kaitsetud murarikkad Kanakuuli pesitusperioodi välisele ajale kuni M41 õhuliini ühine vahetus teha sellele ajaleperioodi arud õigis ma tehnikat kasutamata, toistes peside osatõrjumist.

Betoonmast demonteerida. Uus puitpost paigaldada 4. klass, 10m). (Cu-soolade immutus 3. klass, 10m). Toe kaugus immutus 3. klass, 10m). Toe kaugus

Mastile rajada 1/0,4 kV mastalejaam.

X-GIS. Määratletud Kõik õigused kaitsetud.

Jääb olemasolev betoonmast. Teha ankrukinnitused. Rajada mastile

Hoone sisestiseaabil juurde kinnitada plaatkonks ja U-ksid klemmkarp.

72402-002-0560
Rohu

Projekt		Villaveski maaiüksuse peakaitse nimivoolu suurendamine, Lauküla küla, Otepää vald, Valga maakond				Tellija	
Joonis		Asendiplaan				Elektrilevi OÜ	
LEONHARD WEISS E-post: estonia@leonhard-weiss.com Telefon: +372 601 2285 Registrikood: 12085348	Projekteerija	H.Vissel	5/10/2024	51967694	Mootkava	M 1: 1000	
	Kontrollija	A.Mee	10.05.2024	5119005	Staadium	Tooprosjekt	
	Projekti juht				Keel	Leht	Leht
					EST	7	7