


Ahtme linnaosa, Kohtla-Järve linn


AHTME MAANTEE L7 ALA DETAILPLANEERING

TEHNOVÕRGUD 1:500

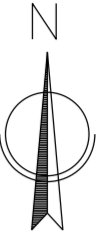

LEPPEMÄRGID

- planeeringuala piir
- ol.ol. katastriüksuse piir
- Ahtme maantee L7 ol.ol. katastriüksuse nimetus
- 32206:001:0069 ol.ol. katastriüksuse tunnus
- plan. krundipiir
- ol.ol. tänava kaitsevöönd (10 meetrit)
- ol.ol. raudtee kaitsevöönd (30 meetrit)
- ol.ol. ehitised
- plan. tavajäätmete käitluse ja ladustamise maa
- ol.ol. tee- ja tänava maa
- plan. hoonestusala
- plan. asfaltkattega alad
- ol.ol. tehnovõrgu kaitsevöönd
- plan. tehnovõrgu kaitsevöönd
- plan. kanalisatsioonitrass
- plan. veetrass
- plan. soojatrass
- plan. sidetoru
- plan. madalpingekaabel
- plan. liitumiskilp
- ▲ plan. juurdepääs krundile
- ▲ sissepääs naaberkinnistu hoonesse
- ▲ juurdepääs naaberkinnistule
- 415 geodeetiline märk koos tähise ja kaitsevööndiga (3m)

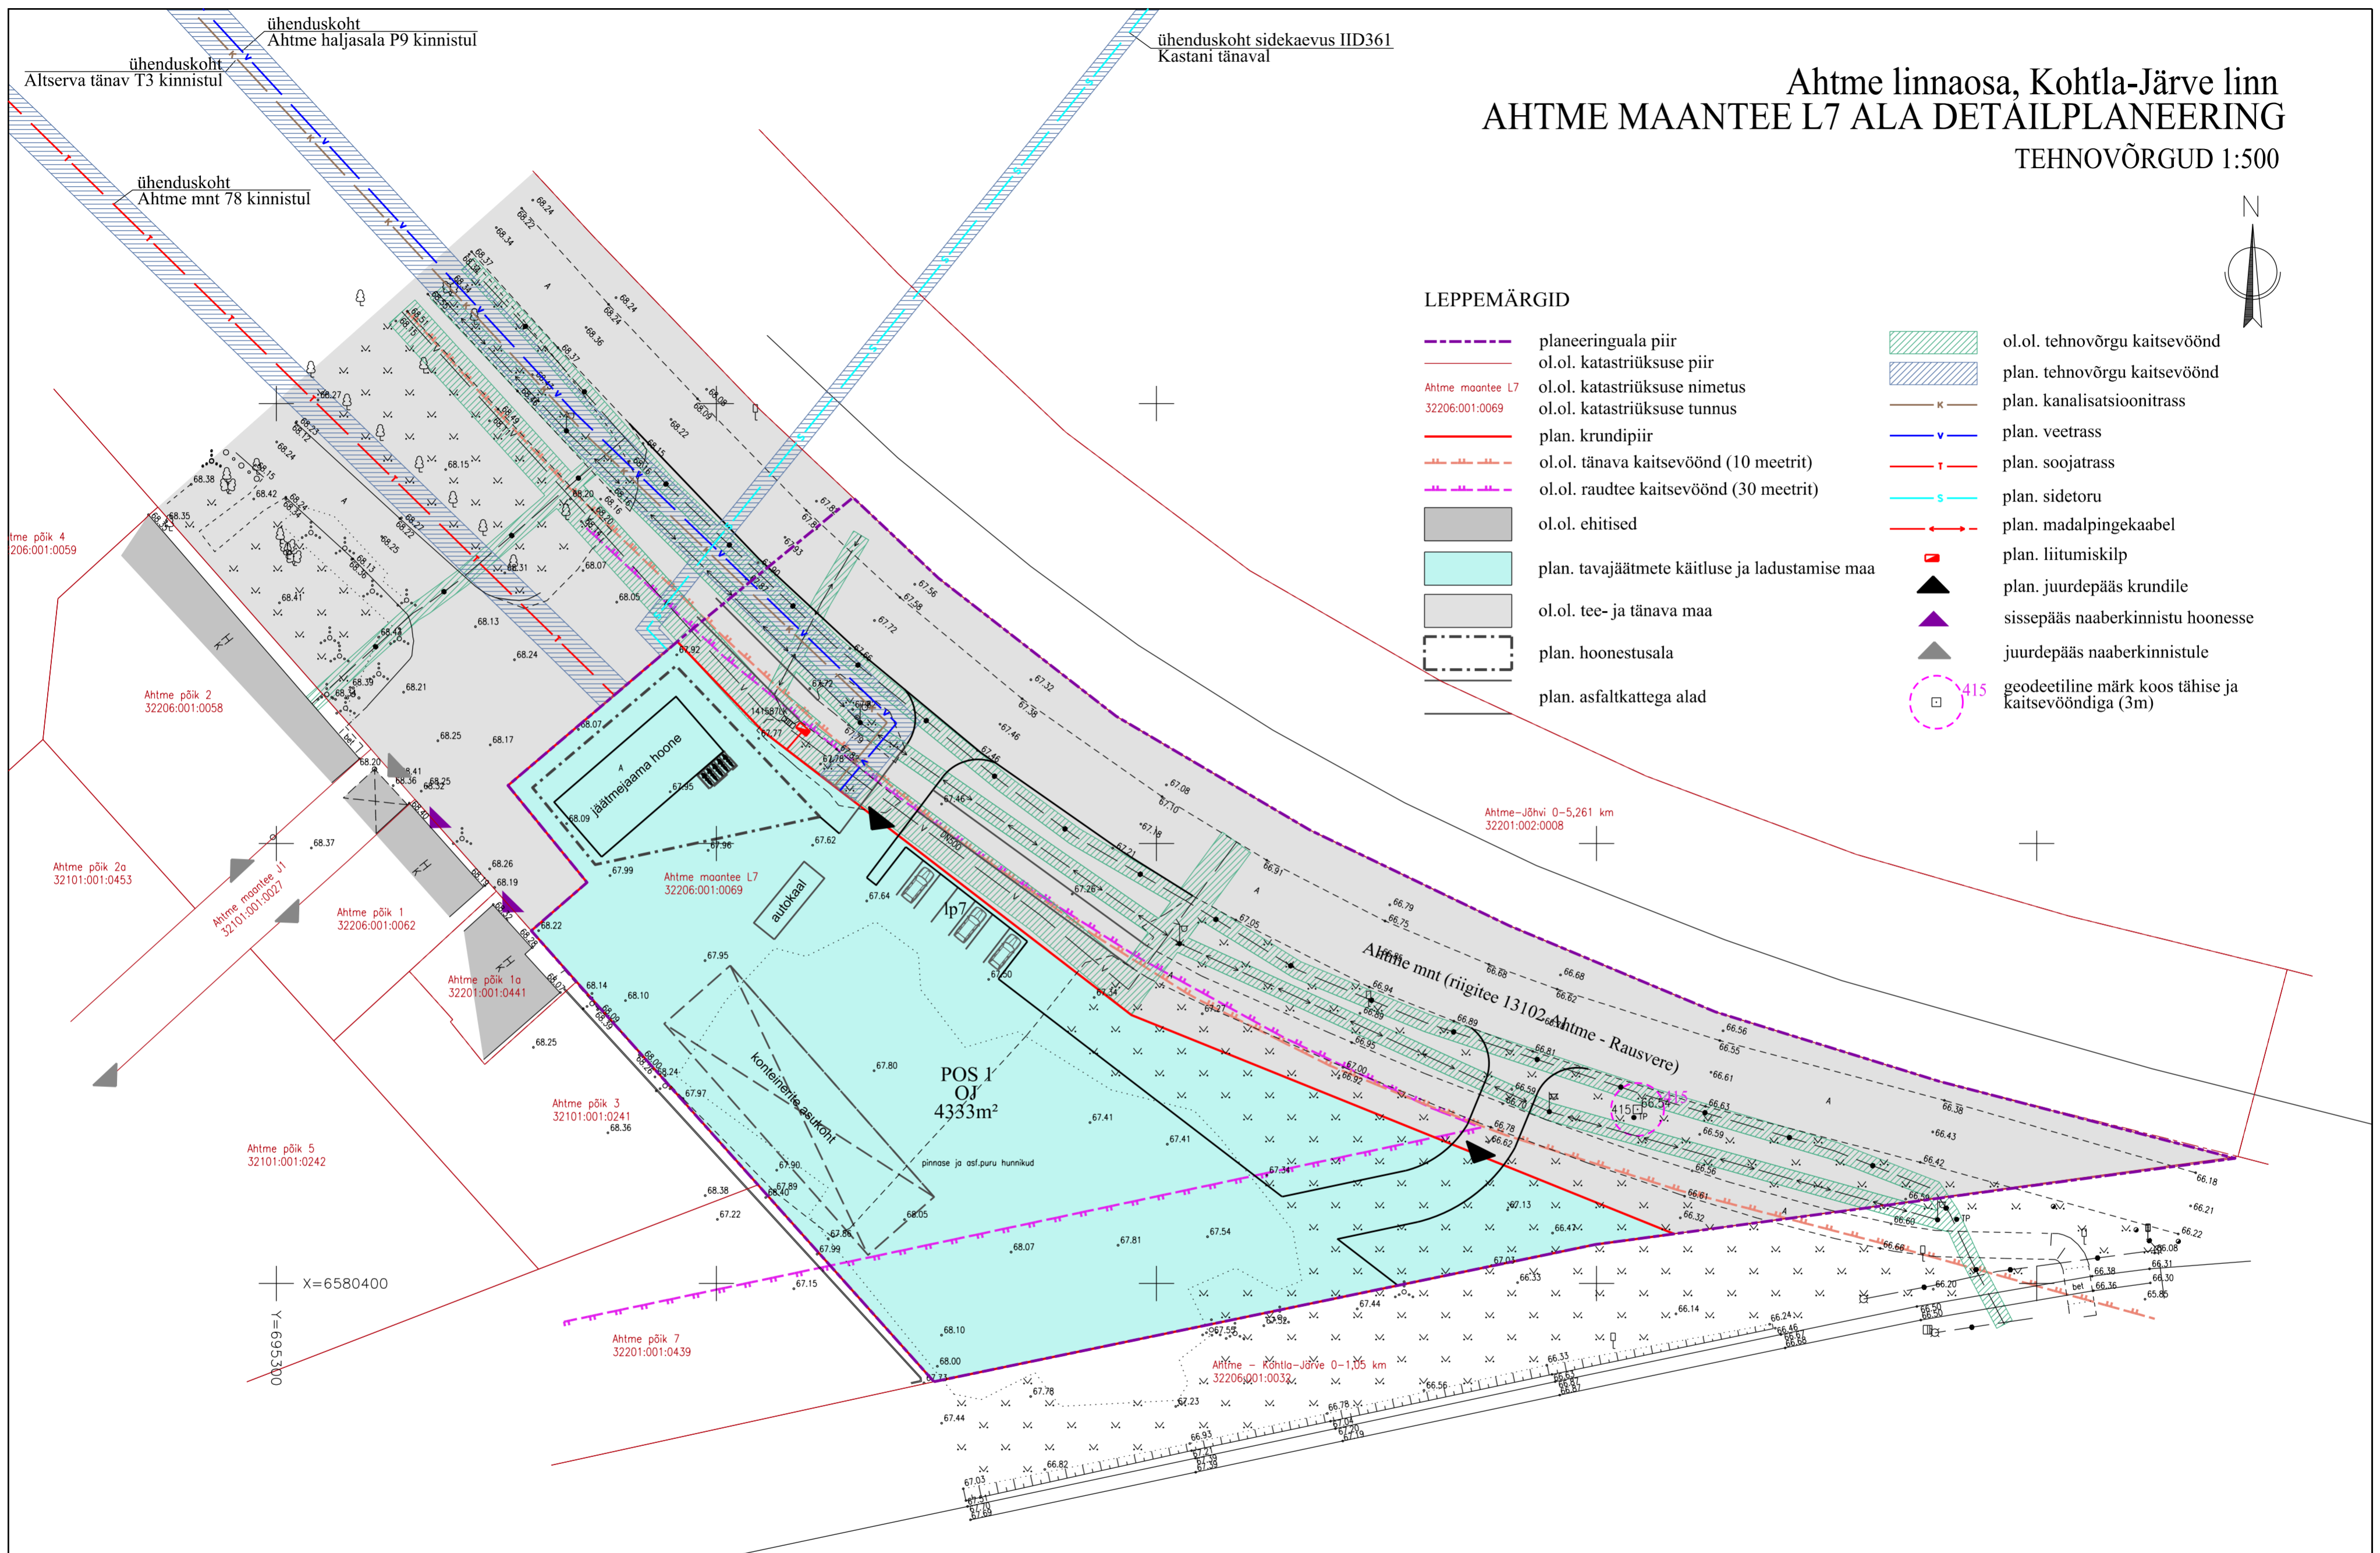

Koordinaadid L-EST97, kõrgused EH2000

Kohtla-Järve linn Ahtme linnaosa Ahtme maantee L7 Geoalus		Töö nr.	Leht	Möötkava
		13260	1/1	1:500
Möödistaja:	H.Reimal	24.10.22		
Töestaja:	P.Teinbas	24.10.22		
OÜ Gem-Geo EG10045699-0001 Rakvere Oja tn 1 tel.32 23310 info@gemgeo.ee				

Wesenberg		Ahtme maantee L7 ala detailplaneering	
OÜ WESENBERG Registrikood 12865969 J. Kunderi 1-8 44307 Rakvere MTR EEP003276 tel: 5211425 e-mail: info@wesenberg.ee		objekt Ahtme maantee L7 ala detailplaneering	
löö nr	62-1122	joonis	TEHNOVÕRGUD
möötkava	1:500	planeeringu koostamise korraldaja	Kohtla-Järve Linnavalitsus
leht	5	staad.	DP
kuupäev	19.08.2024	arhitekt-planeerija	Kristi Jõemets
		planeerija	Liina Talistu