




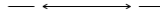

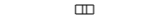



















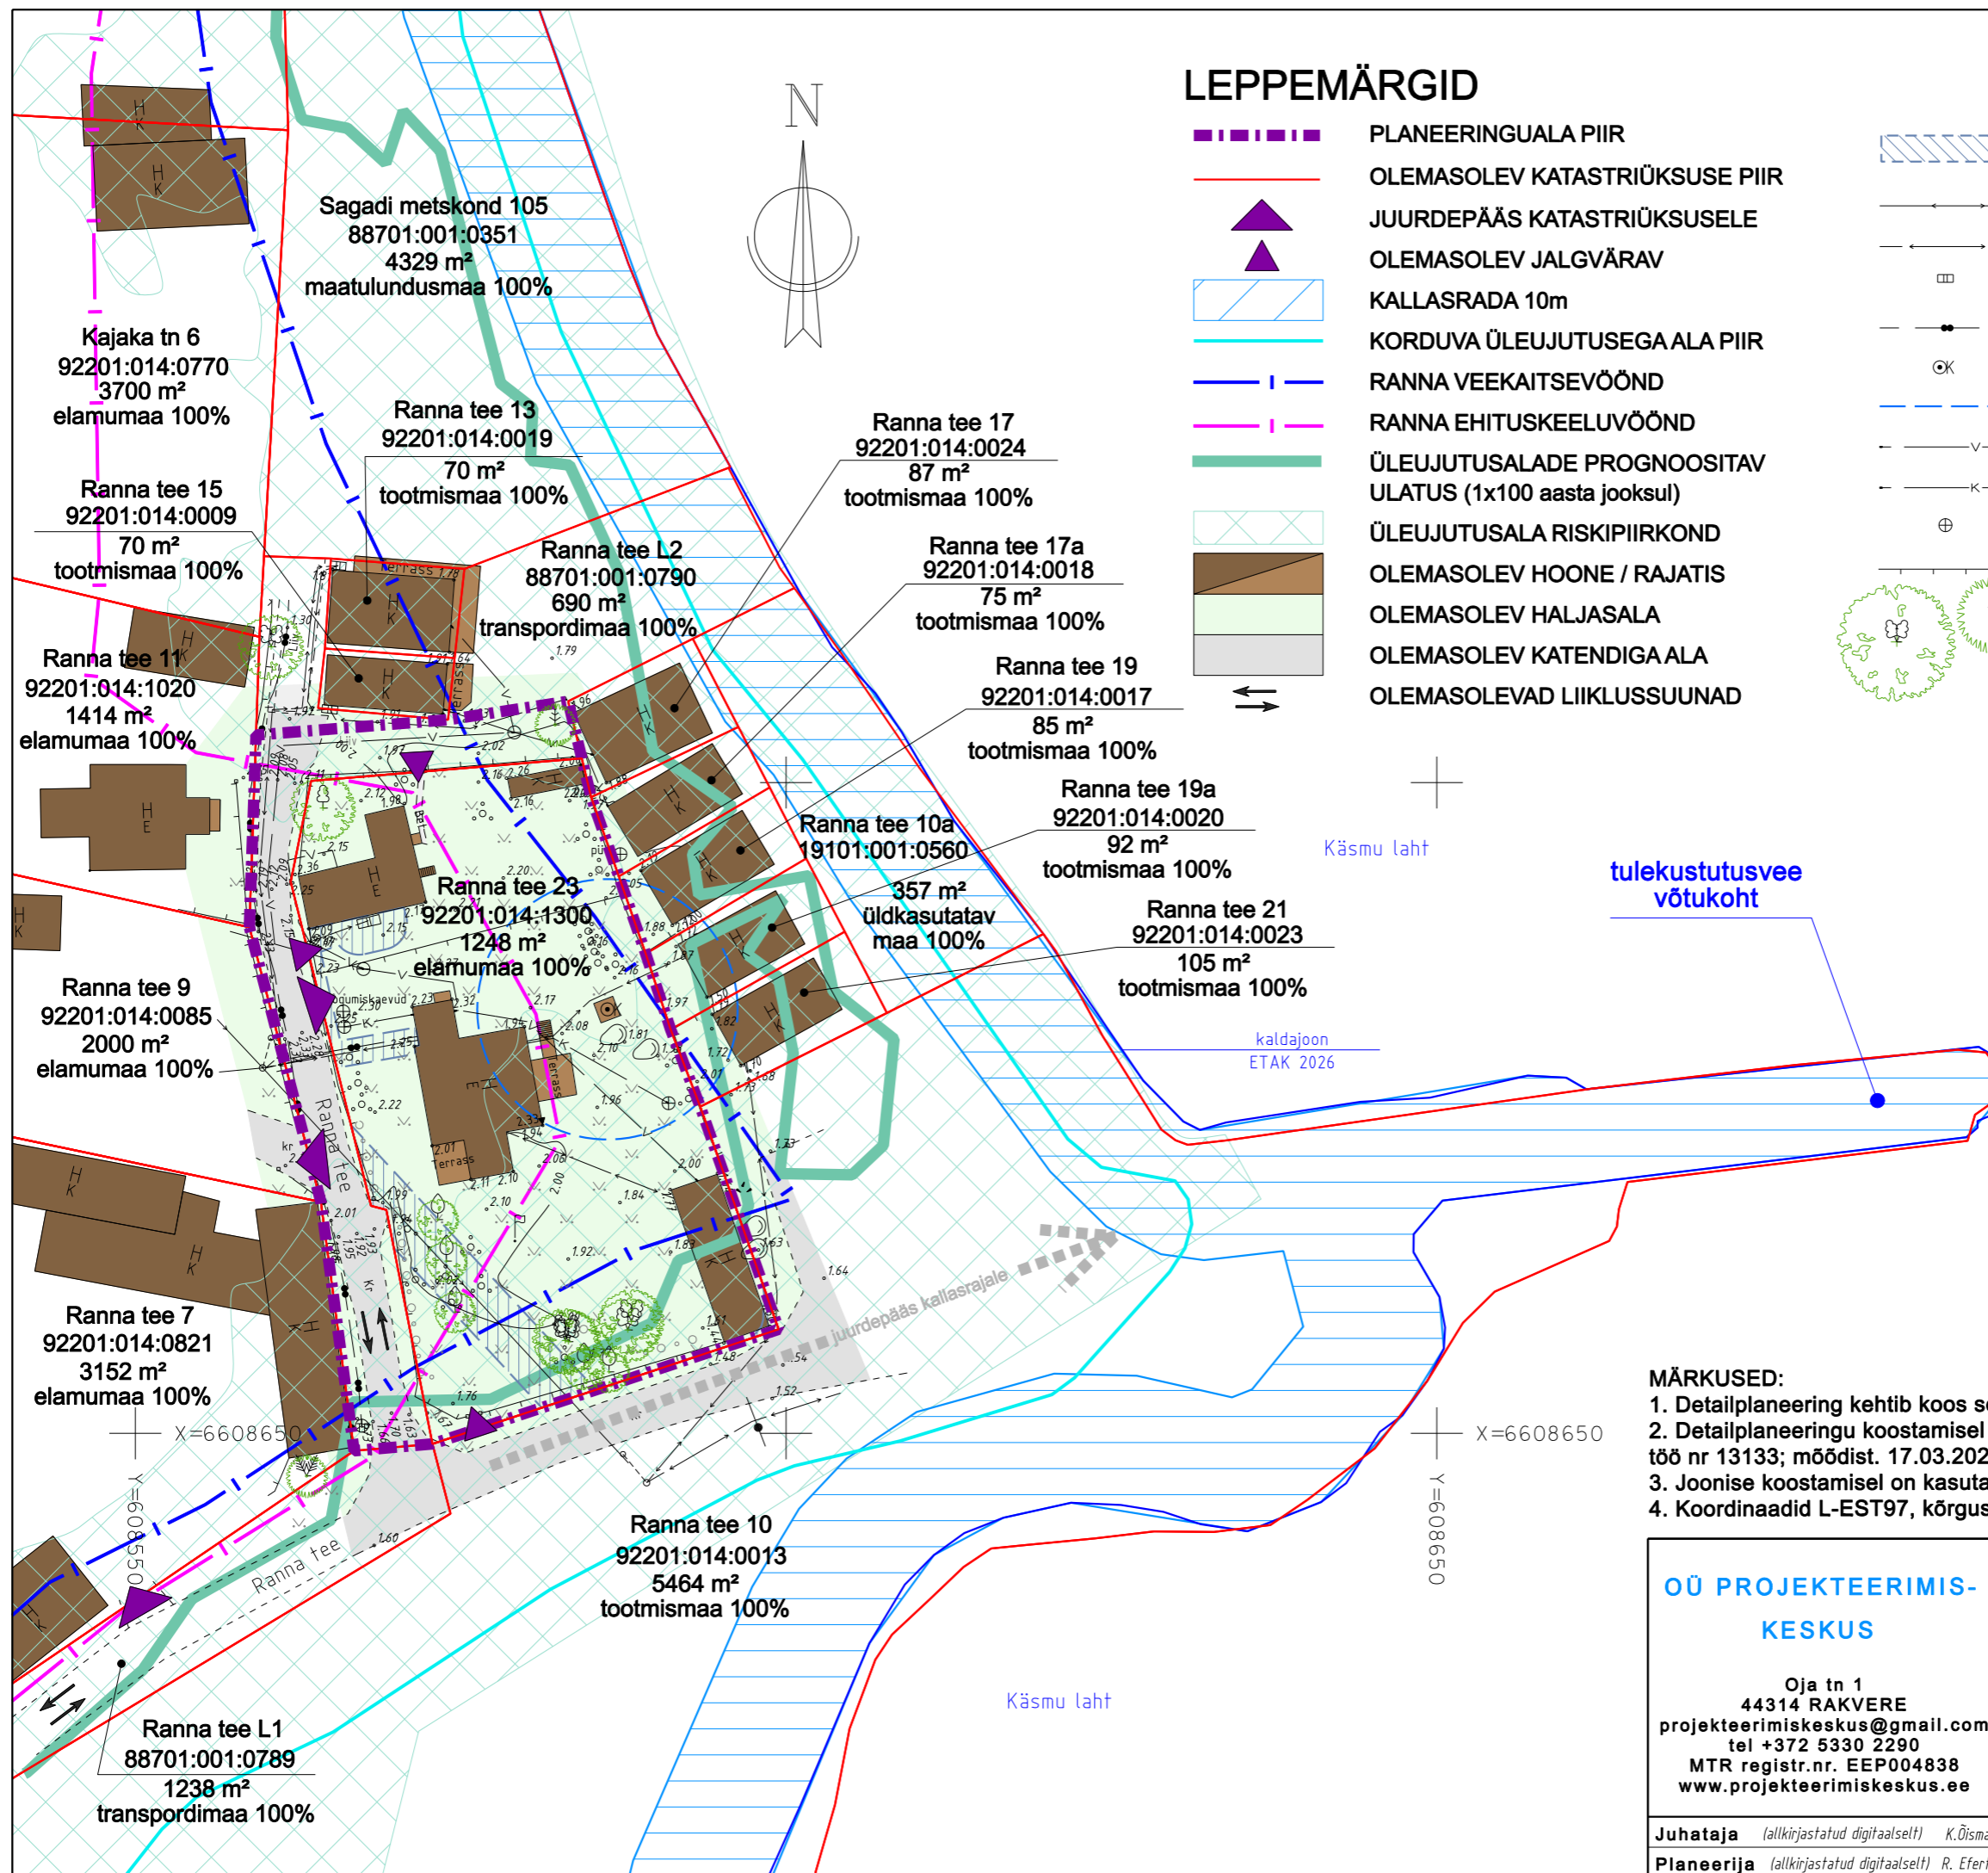


LEPPEMÄRGID

	PLANEERINGUALA PIIR		ELEKTRIPAIGALDISE KAITSEVÖÖND / SERVITUUDIALA
	OLEMASOLEV KATASTRIÜKSUSE PIIR		OLEMASOLEV MADALPINGE ÕHULIIN
	JUURDEPÄÄS KATASTRIÜKSUSELE		OLEMASOLEV MADALPINGE KAABELLIIN
	OLEMASOLEV JALGVÄRAV		OLEMASOLEV JAOTUMISKILP
	KALLASRADA 10m		OLEMASOLEV SIDE KAABELLIIN
	KORDUVA ÜLEUJUTUSEGA ALA PIIR		OLEMASOLEV KAEV
	RANNA VEEKAITSEVÖÖND		OLEMASOLEV KAEVU HOOLDUSALA 10m
	RANNA EHITUSKEELUVÖÖND		OLEMASOLEV VEETORU
	ÜLEUJUTUSALADE PROGNOOSITAV ULATUS (1x100 aasta jooksul)		OLEMASOLEV KANALISATSIOONITORU
	ÜLEUJUTUSALA RISKIPIIRKOND		OLEMASOLEV KOGUMISKAEV
	OLEMASOLEV HOONE / RAJATIS		OLEMASOLEV PIIRE
	OLEMASOLEV HALJASALA		OLEMASOLEV KÕRGHALJASTUS
	OLEMASOLEV KATENDIGA ALA		
	OLEMASOLEVAD LIIKLUSSUUNAD		



MÄRKUSED:

1. Detailplaneering kehtib koos seletuskirjaga
2. Detailplaneeringu koostamisel on kasutatud OÜ Gem-Geo geodeetilist alusplaani; töö nr 13133; möödist. 17.03.2022
3. Joonise koostamisel on kasutatud Maa-ameti 2023 a. andmeid.
4. Koordinaadid L-EST97, kõrgused EH2000

OÜ PROJEKTEERIMIS- KESKUS		KÄSMU KÜLAS RANNA TEE 23 KINNISTU DETAILPLANEERING	
Oja tn 1 44314 RAKVERE projekteerimiskeskus@gmail.com tel +372 5330 2290 MTR registr.nr. EEP004838 www.projekteerimiskeskus.ee		Asukoht: Lääne-Viru maakond, Haljala vald, Käsmu küla, Ranna tee 23 (92201:014:1300)	
Juhataja <i>(allkirjastatud digitaalselt)</i> K.Õisma		Koostamise korraldaja: Haljala Vallavalitsus	
Planeerija <i>(allkirjastatud digitaalselt)</i> R. Eferf		Joonis	Töö nr. 229/1122
			Möötkava 1/500
			Kuupäev 22.01.2026
			Staad. DP
			Leht 2 / 4
		OLEMASOLEV OLUKORD	