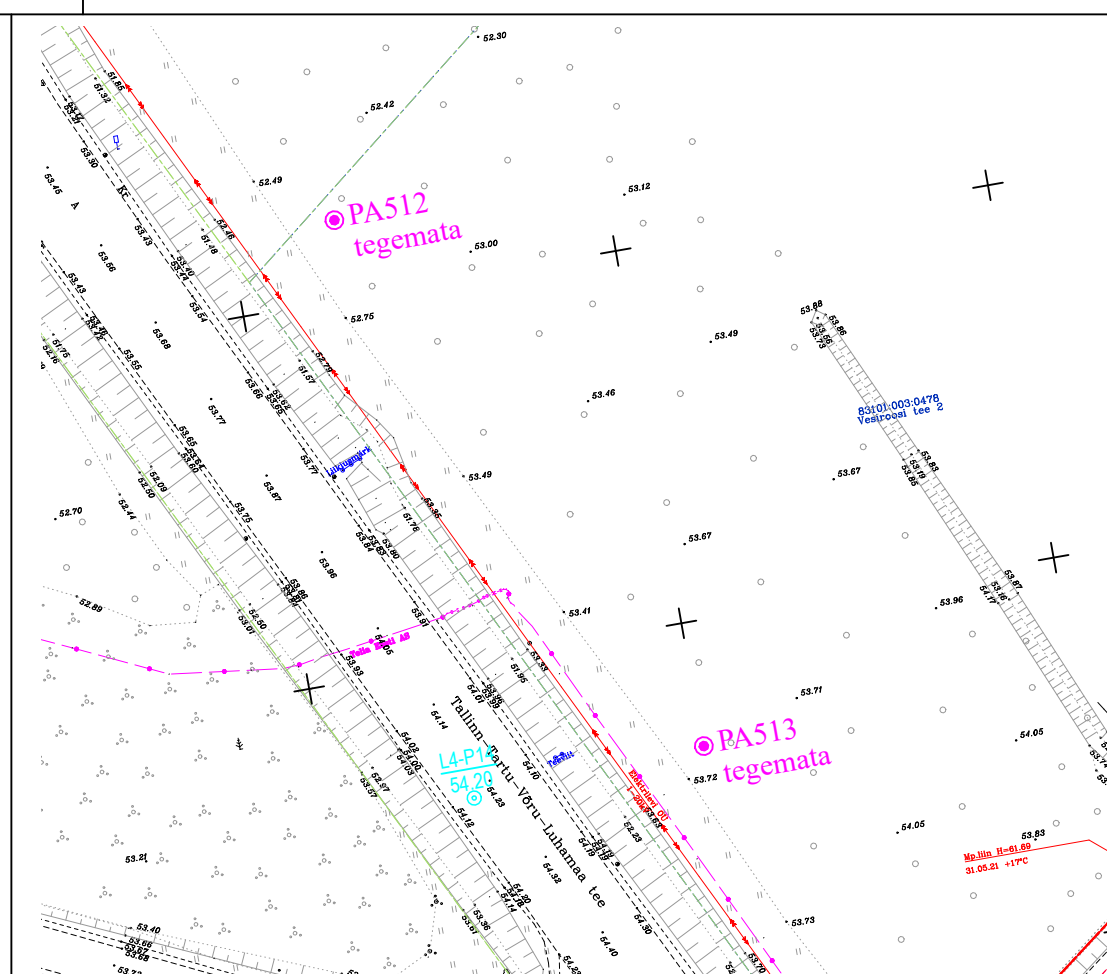
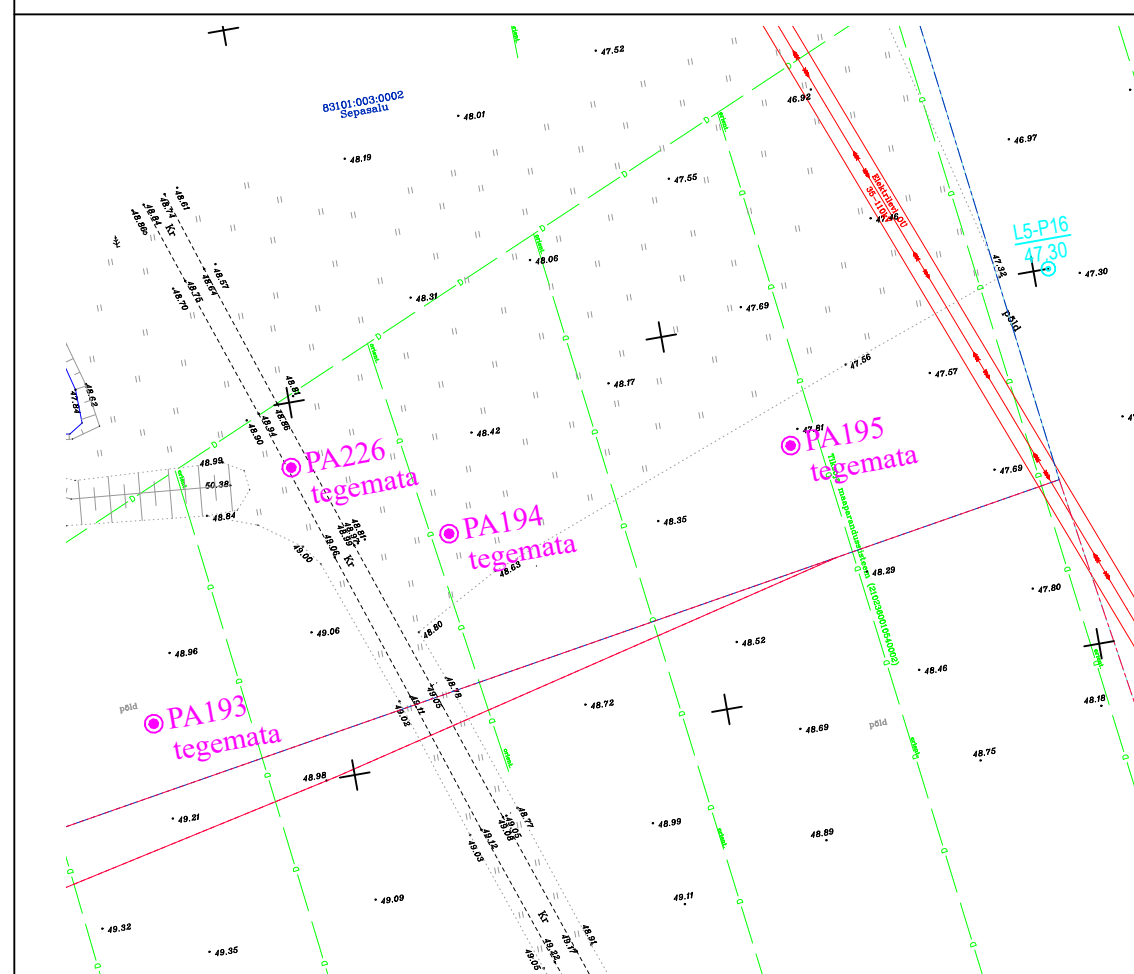
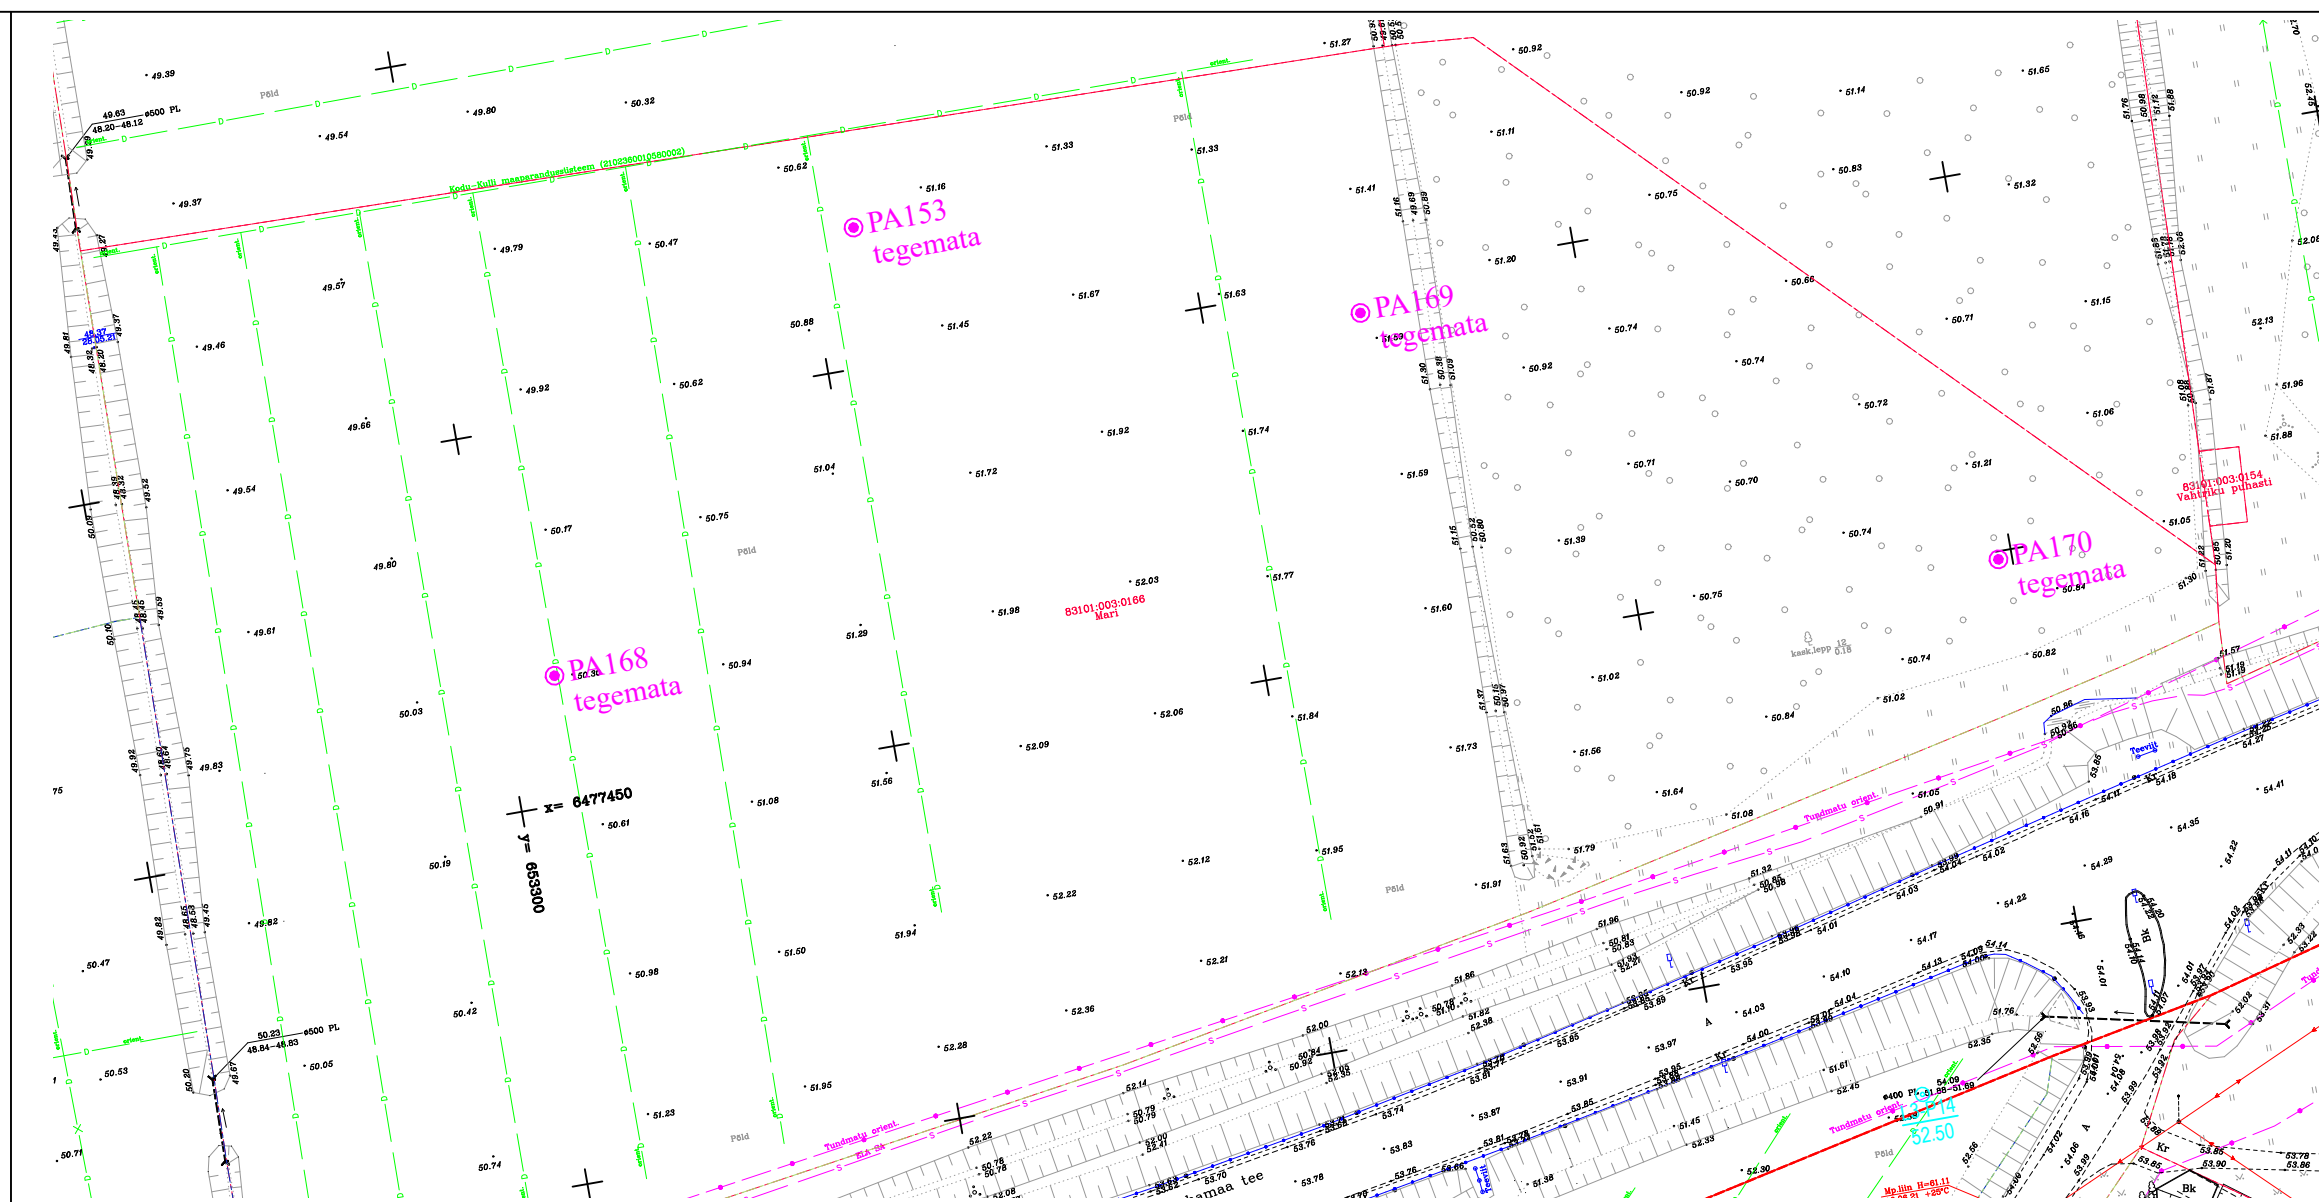
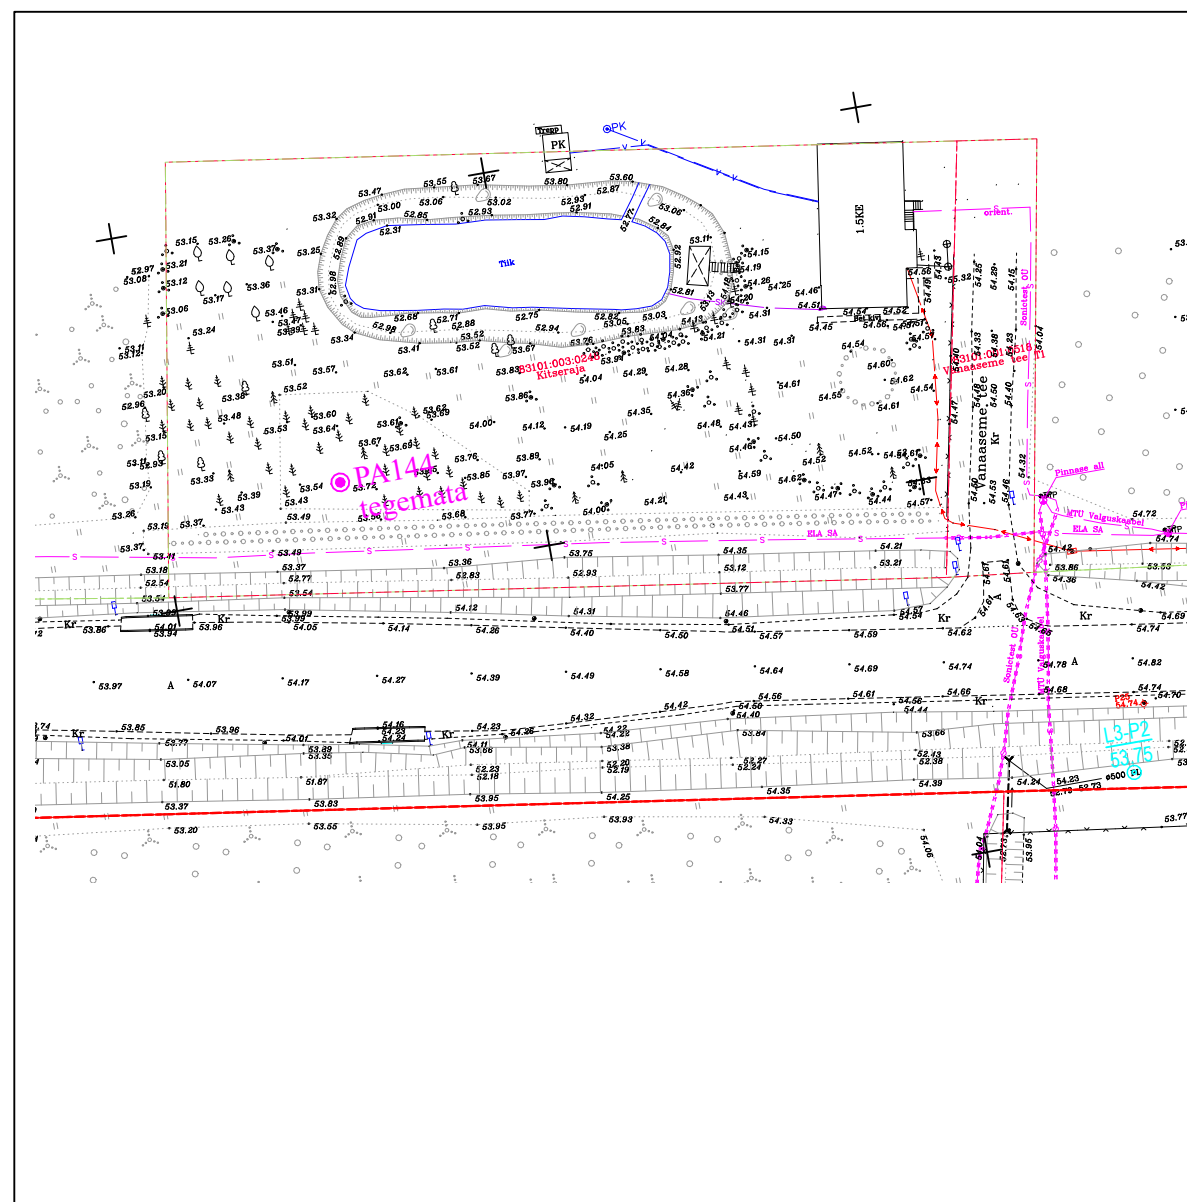


LEGEND:

- PA/LPx
L2-RP4
46,80
⊙
- PAX
tegemata

Puurauk/löökpeneratsiooni katse nr x

Eeluuringu uuringupunktid

Puurauk nr x, jäi tegemata I etapis

 Reaalprojekt OU Vabaduse pst 174b 10917 Tallinn Estonia tel +372 608 11 00 www.reaalprojekt.ee reaalprojekt@reaalprojekt.ee			Töö nimetus Riigitee 2 (E263) km 168,36 - 176,84, Kardla - Tartu lõik Geotehniline pinnaseuuring		
Tellija Skepast&Puhkim OÜ			Asukoht Tartu linn, Tartu maakond		Töö nr GL23061-II
Vastutav täitja:	L. ARUMÄE	veebuar 2024			Mõõtkava M 1:1000
Osakonna juht:	P. ILVES	veebuar 2024	Joonise nimetus Uuringupunktide asukoha plaan		Joonise nr 2.3
-	-	-			
-	-	-			