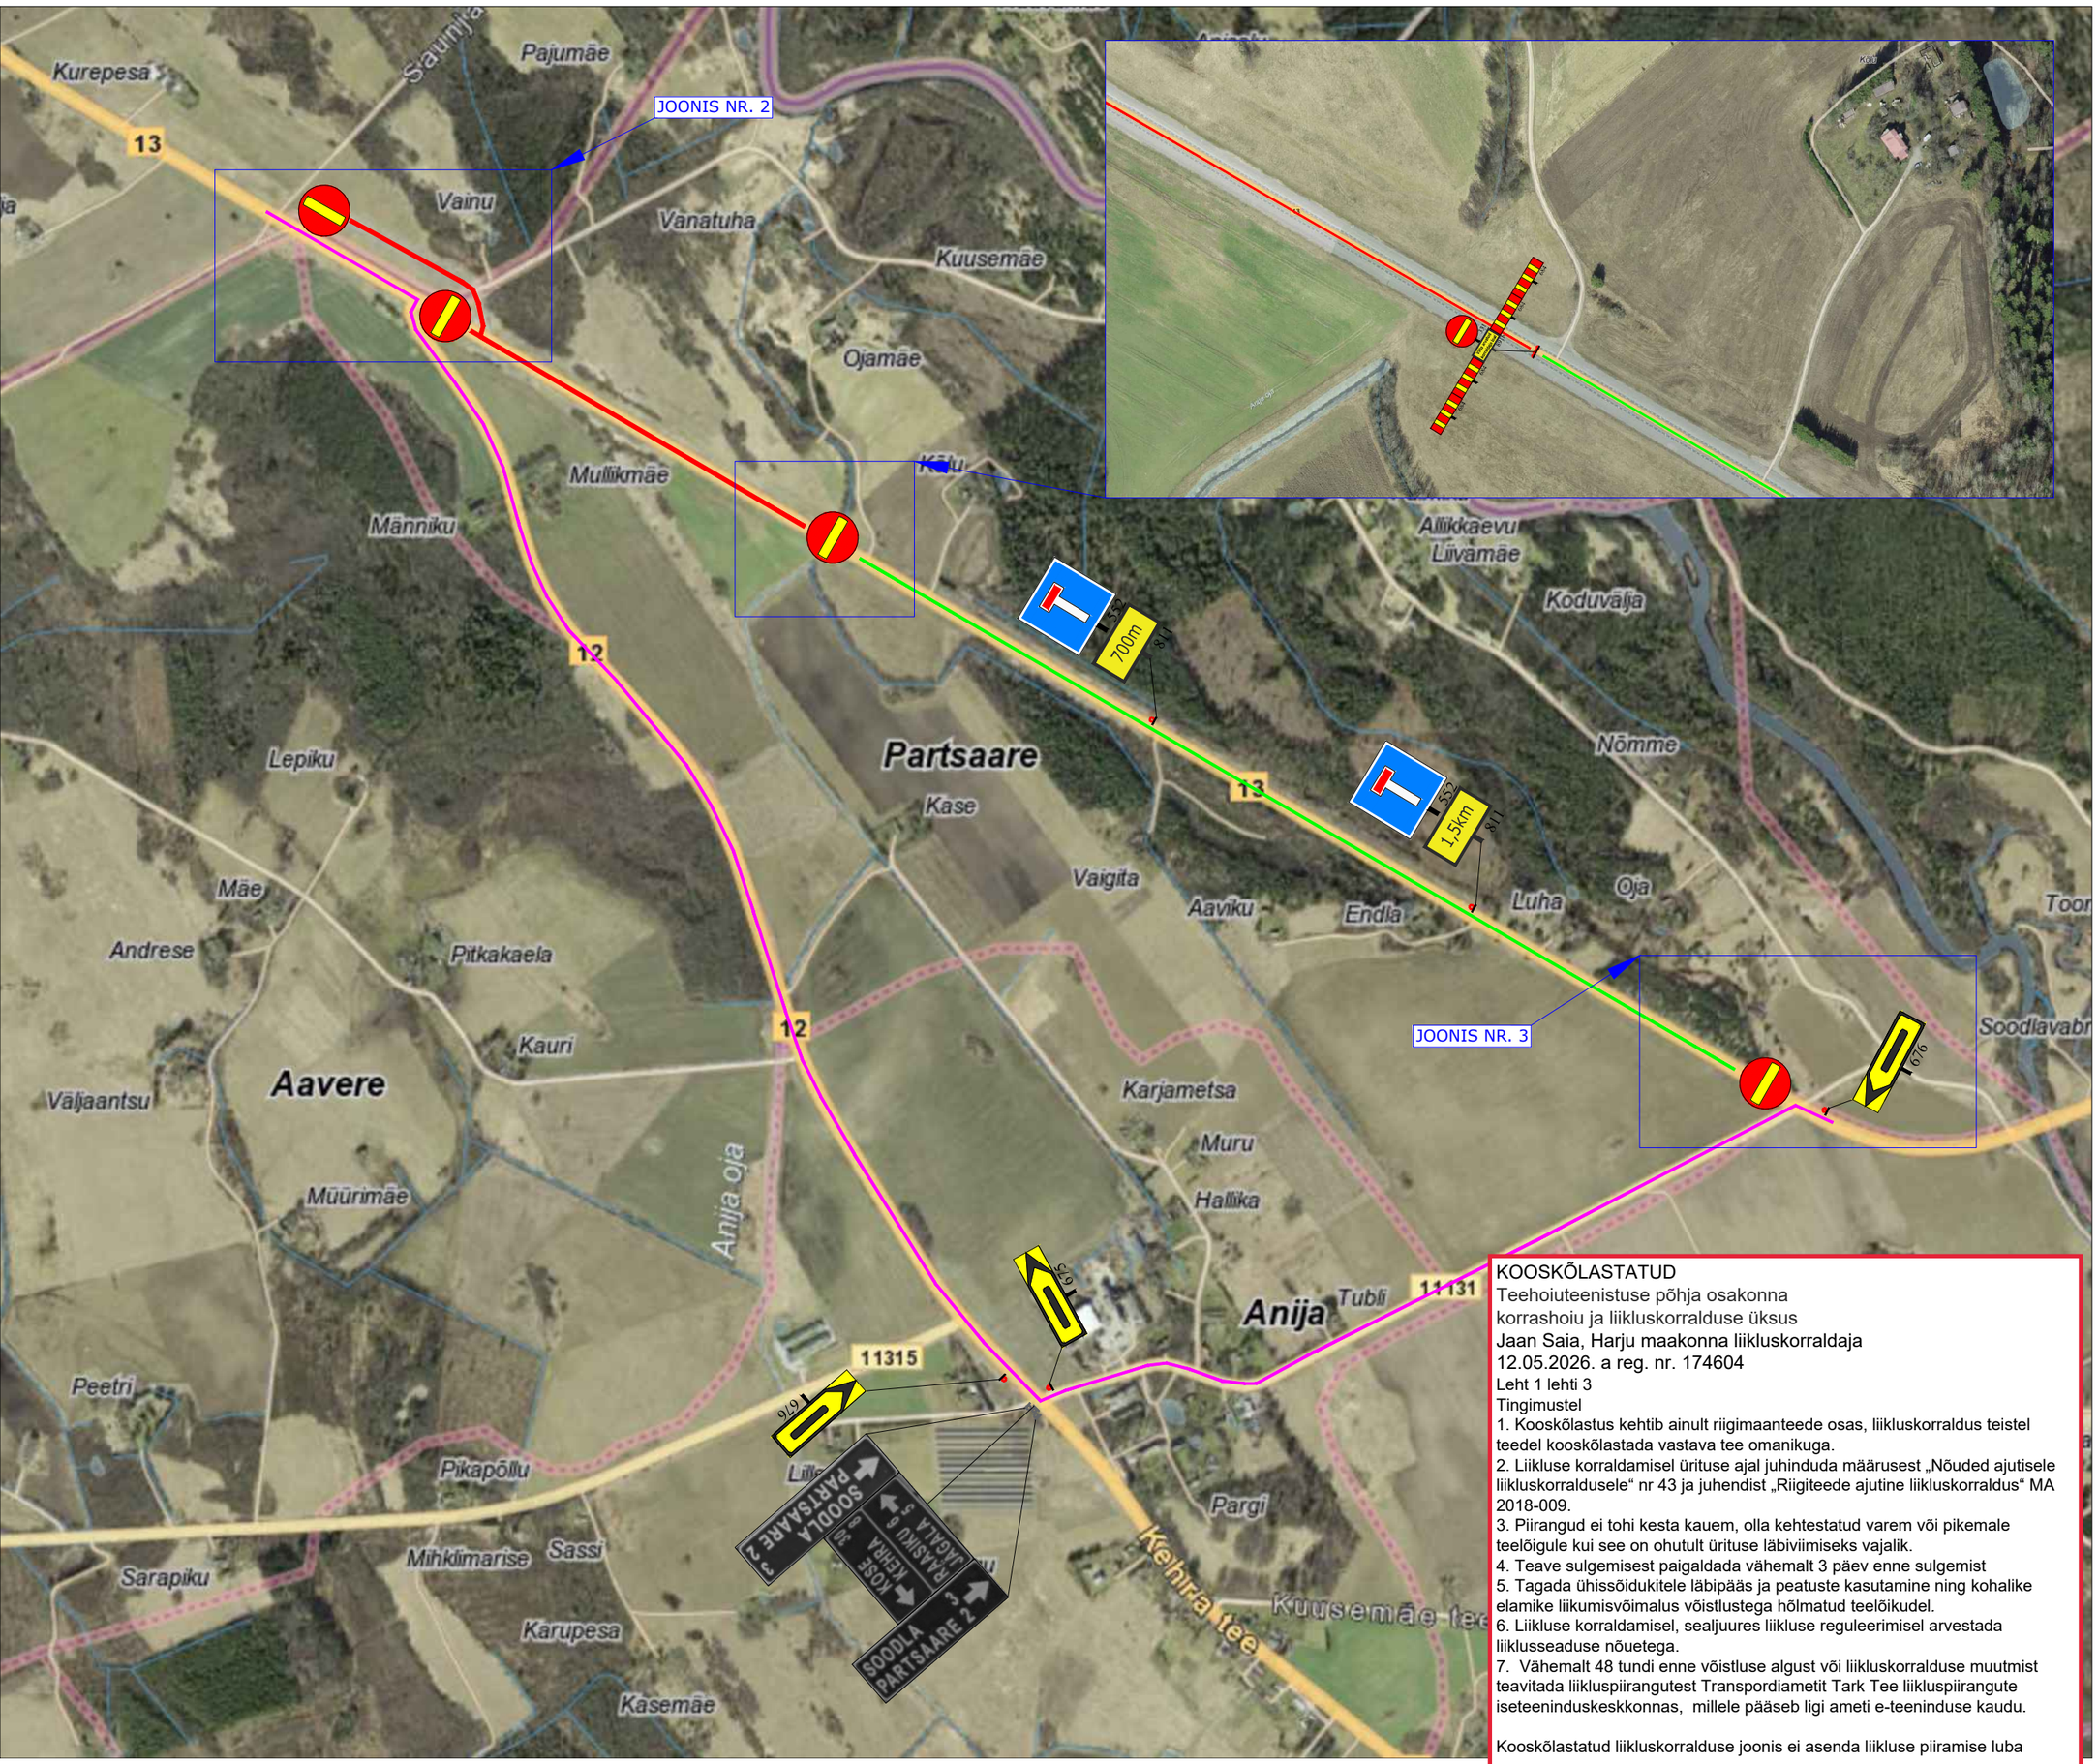


KOOSKÕLASTATUD
Teehoiuteenistuse põhja osakonna
korrashoiu ja liikluskorralduse üksus
Jaan Saia, Harju maakonna liikluskorraldaja
12.05.2026. a reg. nr. 174604
Leht 1 lehti 3
Tingimustel
1. Kooskõlastus kehtib ainult riigimaanteede osas, liikluskorraldus teistel teedel kooskõlastada vastava tee omanikuga.
2. Liikluse korraldamisel ürituse ajal juhinduda määrusest „Nõuded ajutisele liikluskorraldusele“ nr 43 ja juhendist „Riigiteede ajutine liikluskorraldus“ MA 2018-009.
3. Piirangud ei tohi kesta kauem, olla kehtestatud varem või pikemale teelõigule kui see on ohutult ürituse läbiviimiseks vajalik.
4. Teave sulgemisest paigaldada vähemalt 3 päev enne sulgemist
5. Tagada ühissõidukitele läbipääs ja peatuste kasutamine ning kohalike elamike liikumisvõimalus võistlustega hõlmatud teelõikudel.
6. Liikluse korraldamisel, sealjuures liikluse reguleerimisel arvestada liiklusseaduse nõuetega.
7. Vähemalt 48 tundi enne võistluse algust või liikluskorralduse muutmist teavitada liikluspiirangutest Transpordiametit Tark Tee liikluspiirangute iseteeninduskeskkonnas, millele pääseb ligi ameti e-teeninduse kaudu.

Kooskõlastatud liikluskorralduse joonis ei asenda liikluse piiramise luba

Ramudden
WORK ZONE SAFETY

Ramudden OÜ, Reg. kood 12969700
Artelli 16/18, Tallinn.
Telefon: +372 622 9530 E-post:info@ramudden.ee

**Projekti nimetus**:
Drifti üritus

**Joonise nimetus:**
Ajutine liikluskorraldus. Üldskeem.

**Objekti asukoht:**
Riigitee nr 13, Jägala-Käravete, km 7,18-8,5, Jägala küla, Jõelähtme vald, Harju maakond

**Märkused:**
- AKÖL: 3888 autot ööpäevas, sõiduautosid 92%
- Ürituse korraldaja tagab ligipääsu kohalikele elanikele
- Üritus toimub 30.04.2022
- Antud joonis kehtib koos joonistega PLA220321-1_2 ja 1_3

| Kuupäev | Töö nr. | Joonise nr. |
|---|---|---|
| 04.04.2022 | PLA220321-1 | 1 |

| | |
|---|---|
| **Tellija** | Eesti Drifti Liit MTÜ,<br>Kristjan Salmre, +372 528 9380 |
| **Cad proj.** | A. Mängel, Tel: +372 5918 7100 |
| **Kontrollis** | M.Küla, Tel: +372 525 9728 |
| Tegevusluba nr ELK000084 | |

**TINGMÄRGID:**

- Ajutine liiklusmärk
- Ajutine liiklusmärgi post
- Ol.oleva liiklusmärgi post
- Ol.olev liiklusmärk
- Liiklusele suletud tee
- Liiklusele suletud tee välja arvatud kohalikud elanikud
- Ümbersõit

Objekti asukoht: