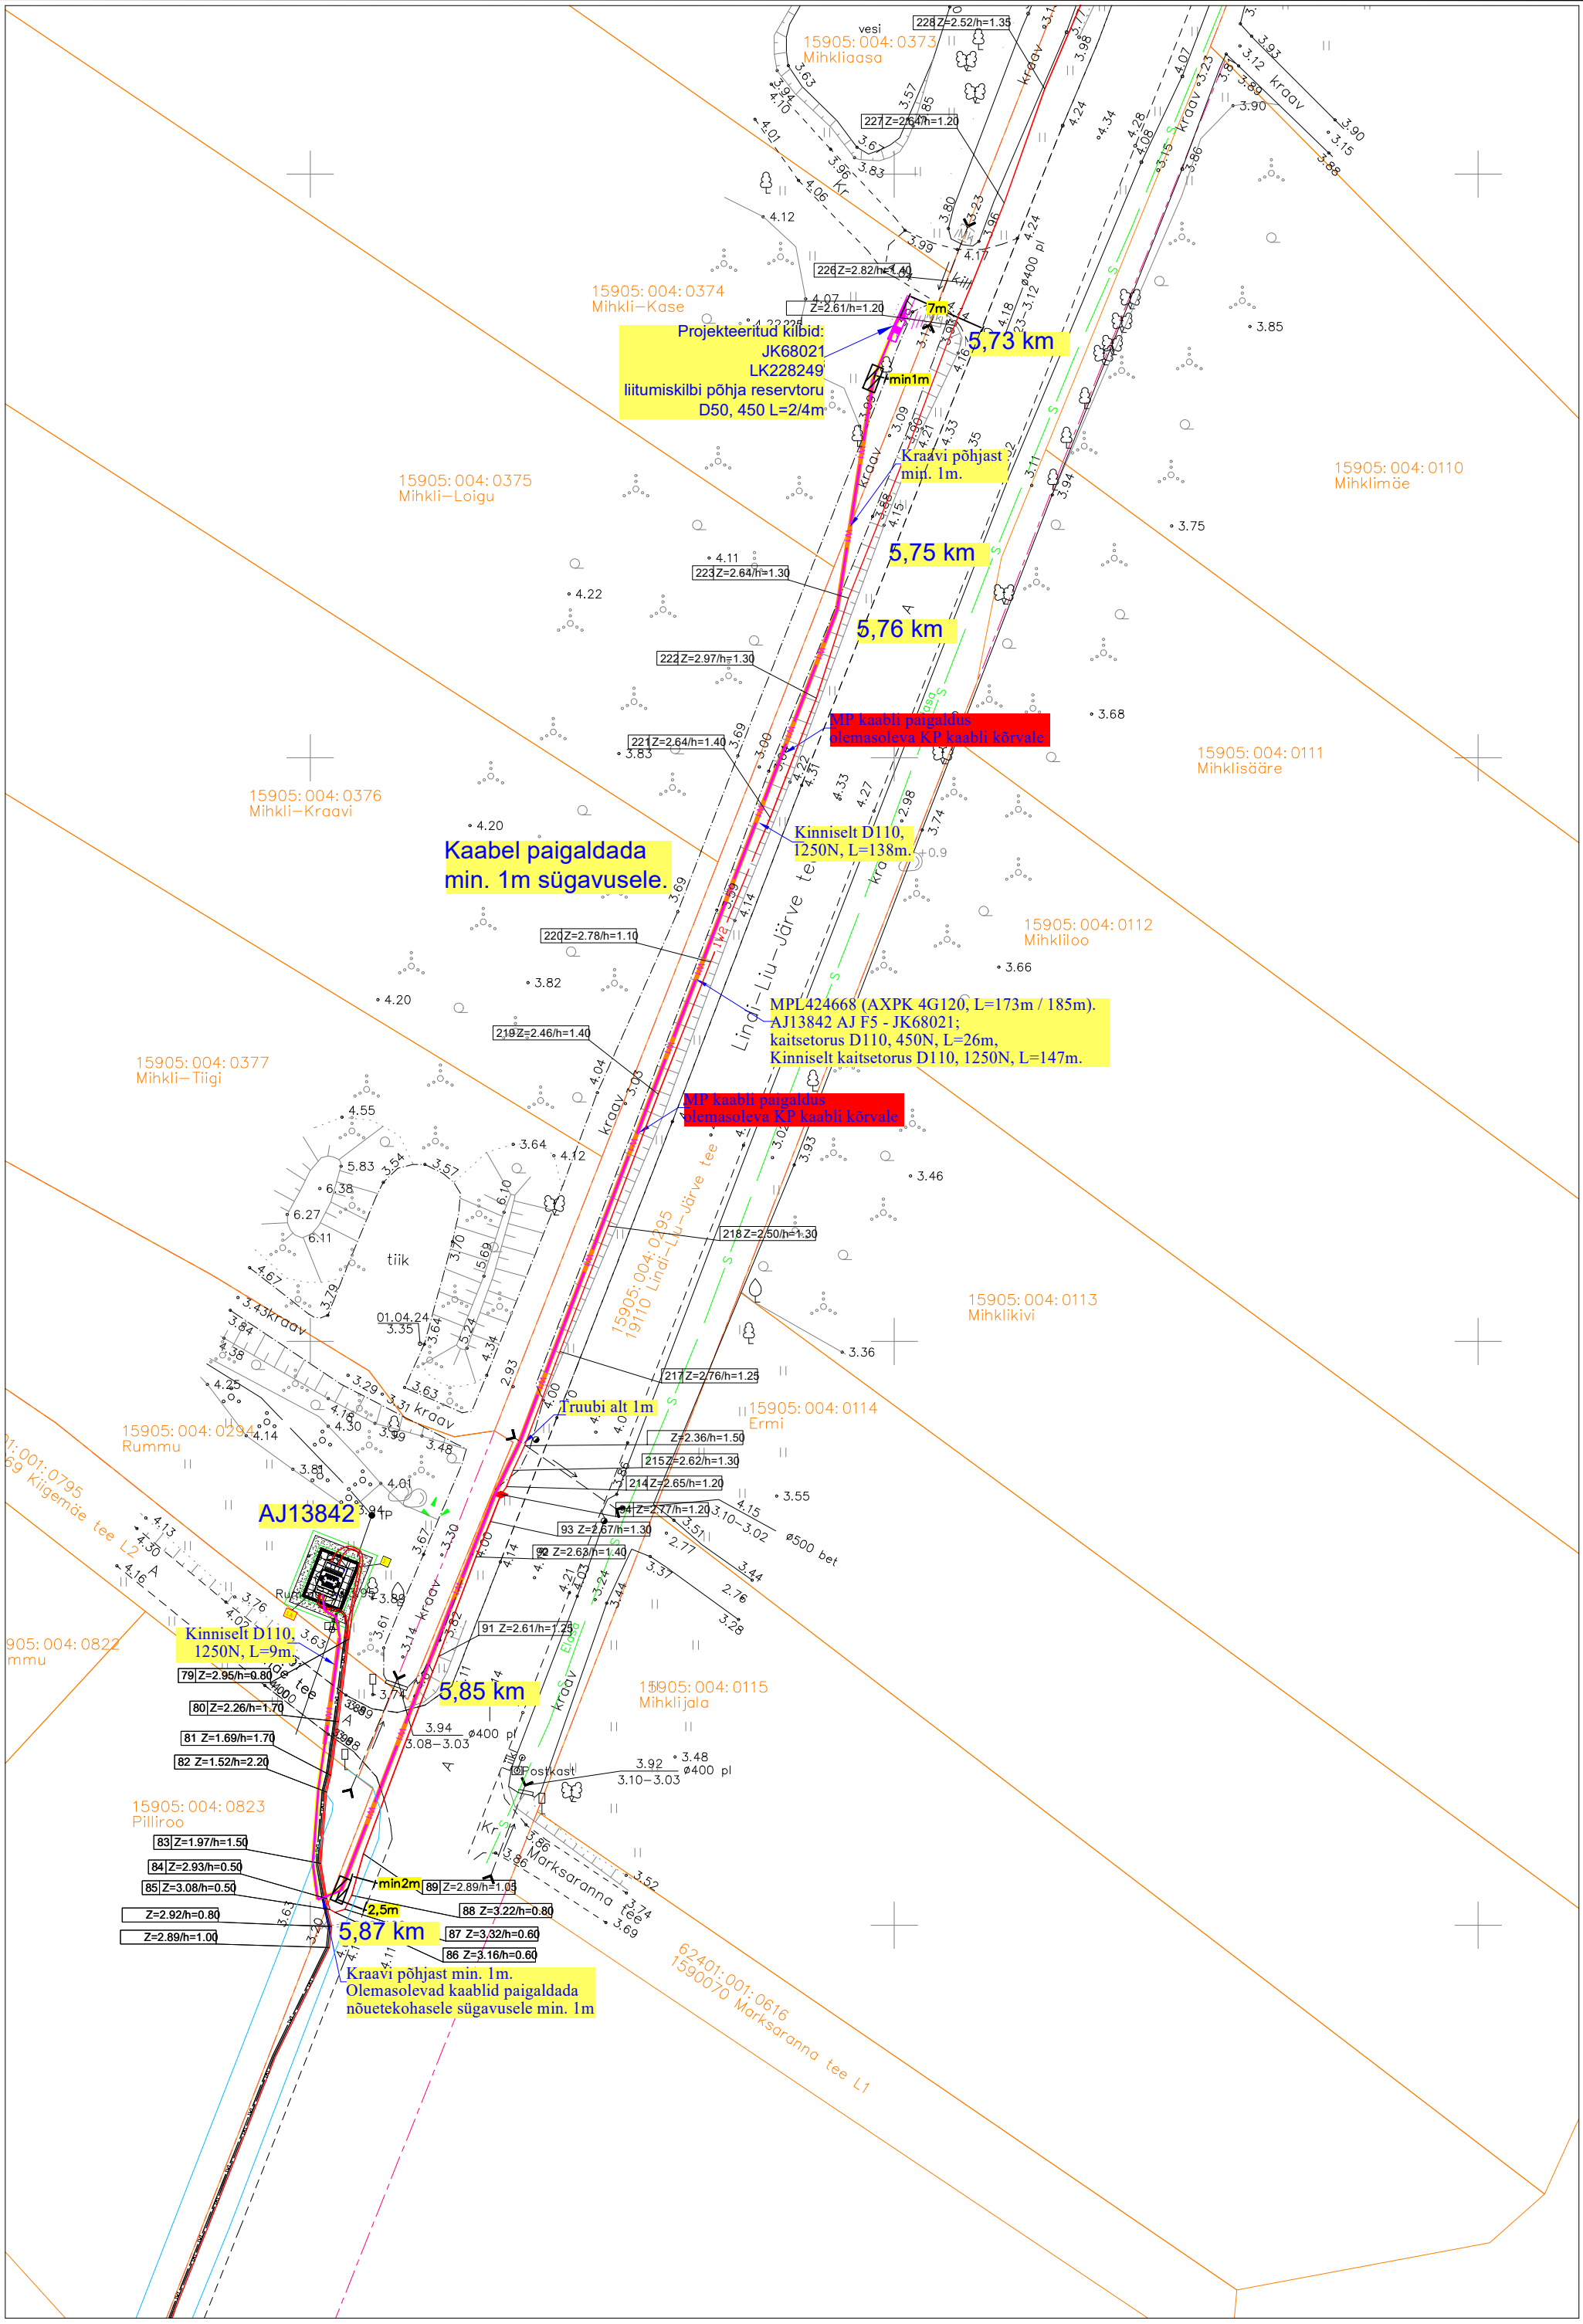
15905: 004: 0373
Mihkliaasa
15905: 004: 0374
Mihkli–Kase
15905: 004: 0375
Mihkli–Loigu
15905: 004: 0376
Mihkli–Kraavi
15905: 004: 0377
Mihkli–Tiigi
15905: 004: 0294
Rummu
15905: 004: 0822
mmu
15905: 004: 0110
Mihklimäe
15905: 004: 0111
Mihklisääre
15905: 004: 0112
Mihkliloo
15905: 004: 0113
Mihklikivi
15905: 004: 0114
Ermi
15905: 004: 0115
Mihklijala
15905: 004: 0823
Pilliroo
62401: 001: 0616
1590070 Marksaranna tee L1
62401: 001: 0795
69 Kiigemäe tee L2
15905: 004: 0195
19110 Lindi–Liu–Järve tee
Lindi–Liu–Järve tee
Marksaranna tee
Kiigemäe tee
Projekteeritud kilbid:
JK68021
LK228249
liitumiskilbi põhja reservtoru
D50, 450 L=2/4m
5,73 km
5,75 km
5,76 km
5,85 km
5,87 km
Kraavi põhjast
min. 1m.
Kaabel paigaldada
min. 1m sügavusele.
MP kaabli paigaldus
olemasoleva KP kaabli kõrvale
MP kaabli paigaldus
olemasoleva KP kaabli kõrvale
Kinniselt D110,
l250N, L=138m.
MPL424668 (AXPK 4G120, L=173m / 185m).
AJ13842 AJ F5 - JK68021;
kaitsetorus D110, 450N, L=26m,
Kinniselt kaitsetorus D110, 1250N, L=147m.
Truubi alt 1m
Kinniselt D110,
1250N, L=9m.
AJ13842
Kraavi põhjast min. 1m.
Olemasolevad kaablid paigaldada
nõuetekohasele sügavusele min. 1m
7m
min1m
min2m
2,5m
tiik
Postkast
vesi
kraav
Ø400 pl
Ø500 bet
Ø400 pe
Ø400 pl
Ø400 pl
228 Z=2.52/h=1.35
227 Z=2.64/h=1.20
226 Z=2.82/h=1.40
Z=2.61/h=1.20
223 Z=2.64/h=1.30
222 Z=2.97/h=1.30
221 Z=2.64/h=1.40
220 Z=2.78/h=1.10
219 Z=2.46/h=1.40
218 Z=2.50/h=1.30
217 Z=2.76/h=1.25
Z=2.36/h=1.50
215 Z=2.62/h=1.30
214 Z=2.65/h=1.20
94 Z=2.77/h=1.20
93 Z=2.67/h=1.30
92 Z=2.63/h=1.40
91 Z=2.61/h=1.25
79 Z=2.95/h=0.80
80 Z=2.26/h=1.70
81 Z=1.69/h=1.70
82 Z=1.52/h=2.20
83 Z=1.97/h=1.50
84 Z=2.93/h=0.50
85 Z=3.08/h=0.50
Z=2.92/h=0.80
Z=2.89/h=1.00
89 Z=2.89/h=1.05
88 Z=3.22/h=0.80
87 Z=3,32/h=0.60
86 Z=3.16/h=0.60