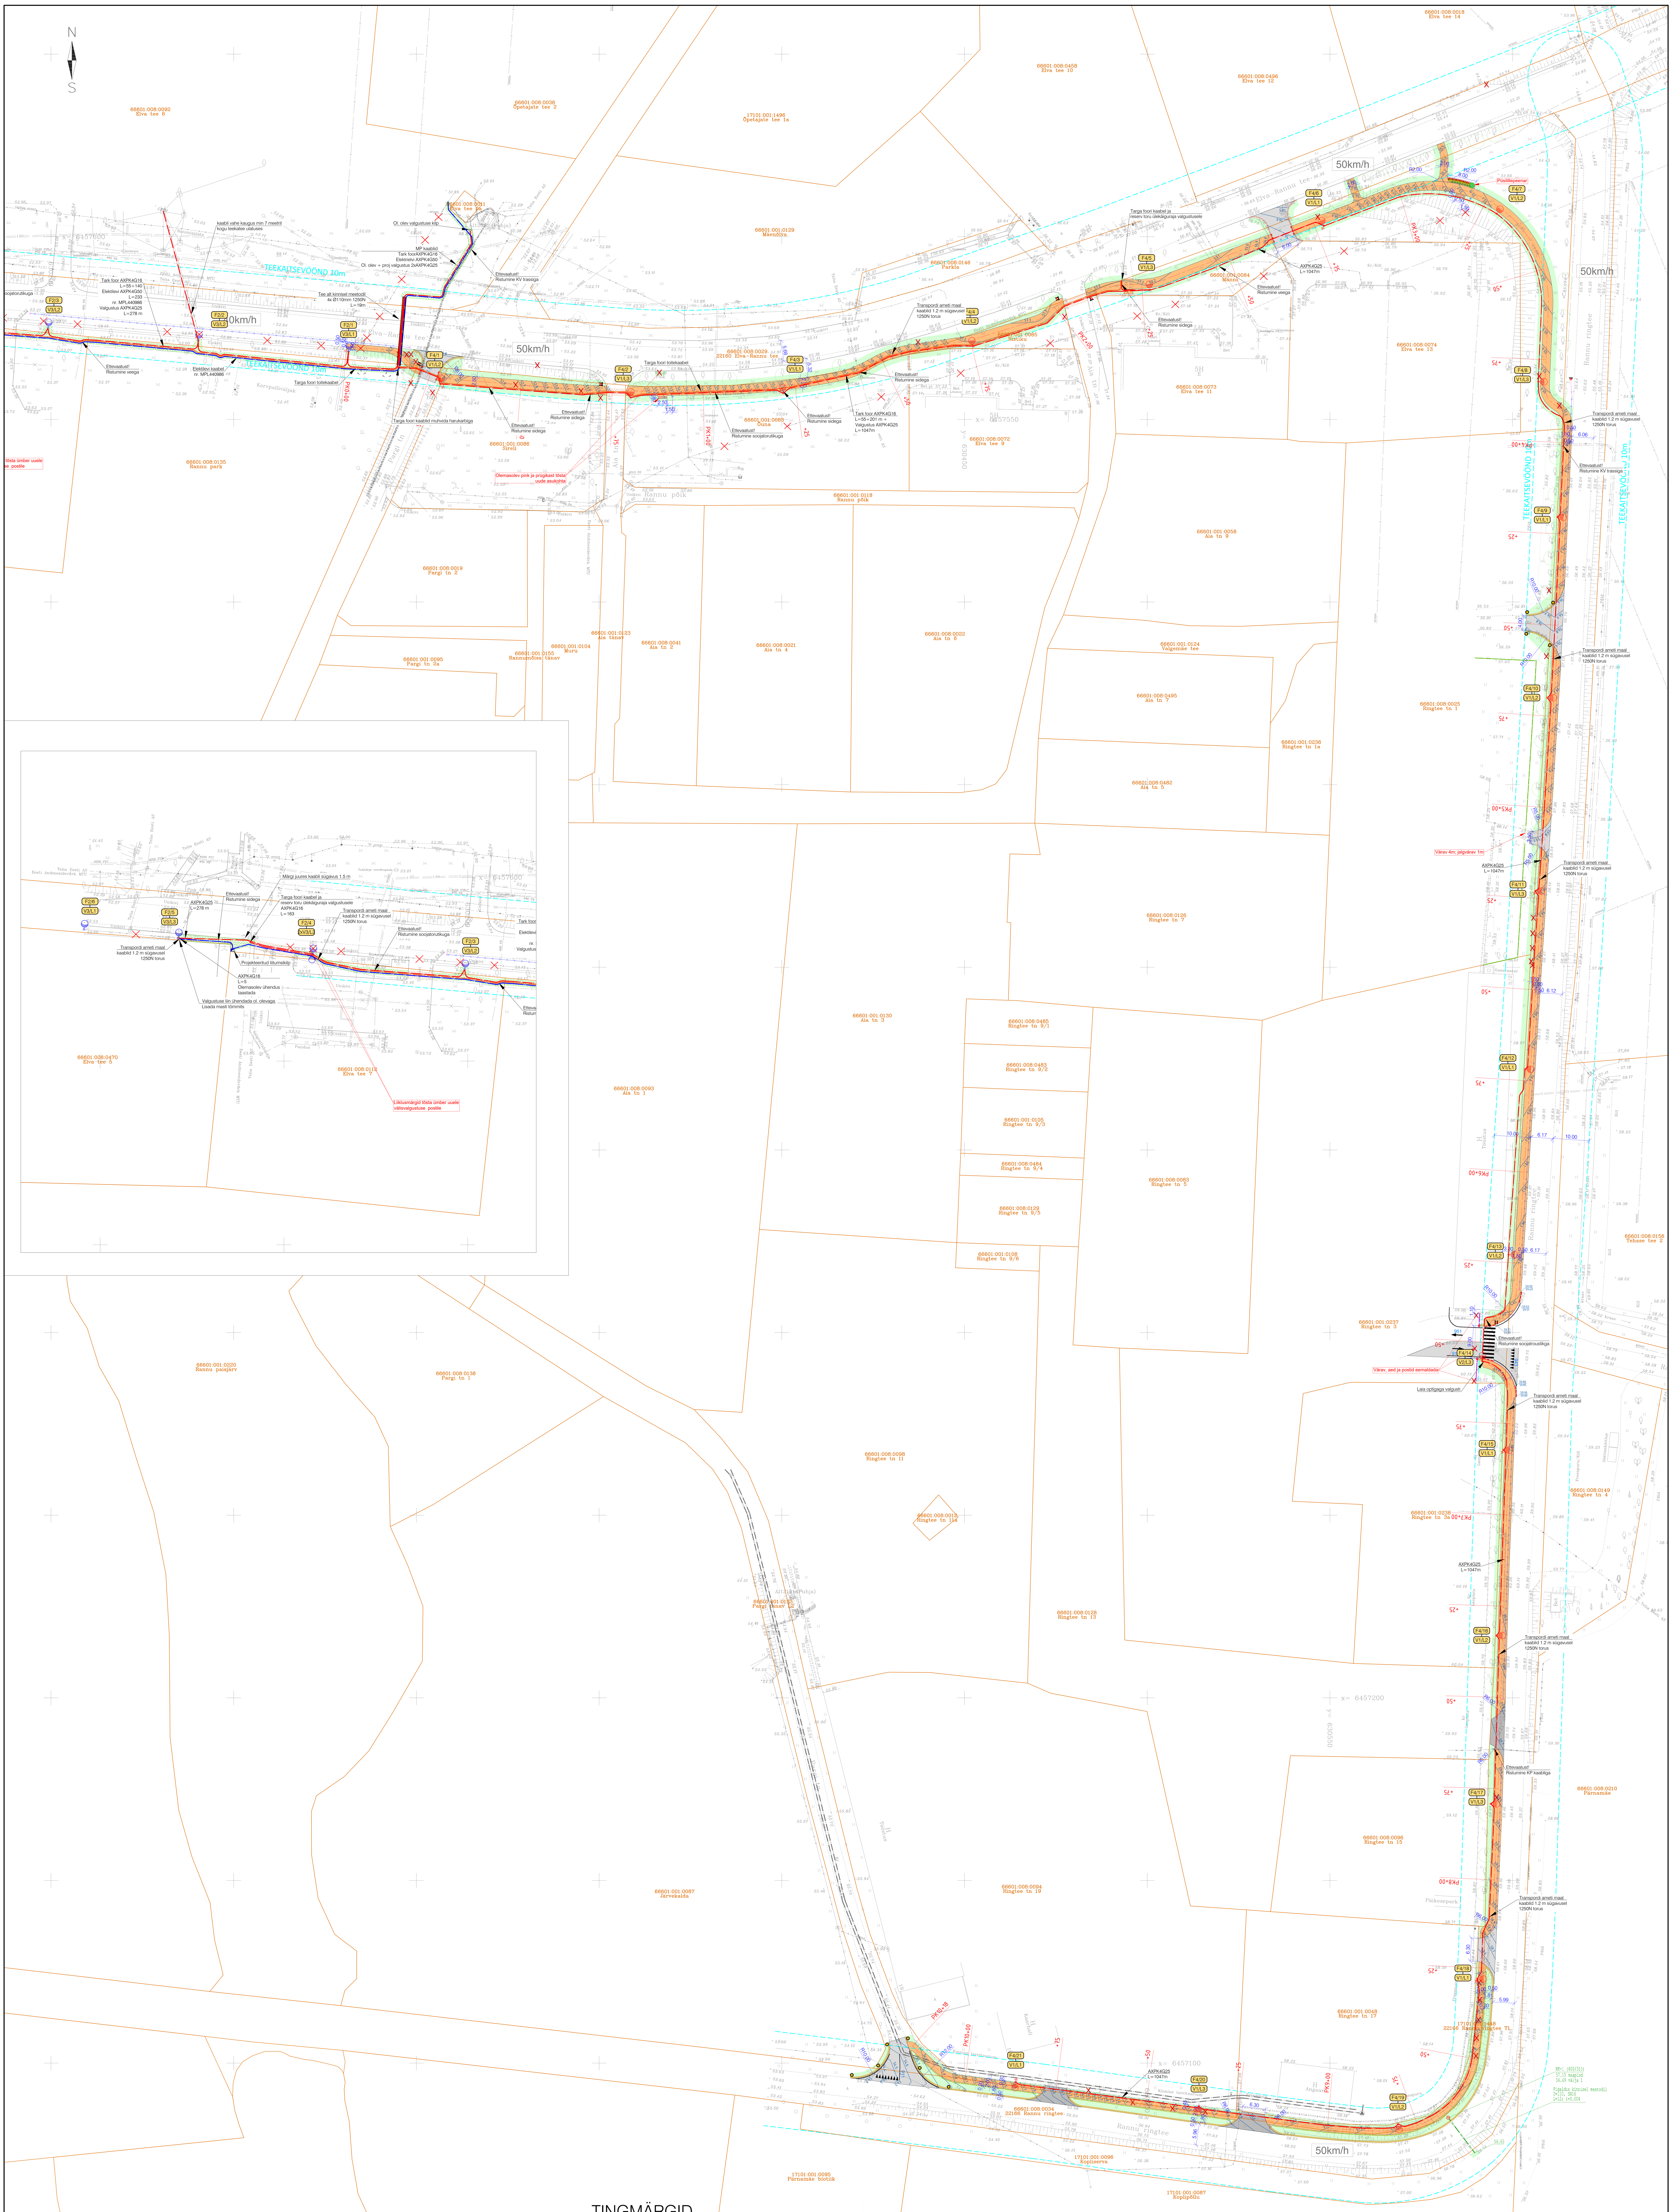

Märkused:
1. Koordinaadid riiklikus L-Est'97, kõrgused EH2000 süsteemis.
2. Katastriüksuste piirid on informatiivse tähendusega.
3. Katastriüksuste piirid saadud Maa-ametist seisuga 20.02.2025

Geodeesia24 OÜ, Litsentsid: 751 MA, EEG000265, Reg nr: 12135099, Pärnu mnt 139e, 11317 Tallinn, info@geodeesia24.ee	Objekt:	Rannu alevik	
	Aadress:	Tartu maakond, Elva vald, Rannu alevik	
	Töö:	TOPO-GEODEETILINE UURING	
Vastutav geodeet: Marju Lember	Joonise nimetus: MAA-ALA PLAAN TEHNOVÕRKUDEGA		Mõõtkava 1:500
Mõõdistas: Kristo Kapp	Töö nr: 10341-25	Staadium: GEODEESIA	Kuupäev: 20.02.2025	Leht: 1/3

Töömahtu mitte kuuluv varem projekteeritud kommunikatsioonid, Altren Projekt OÜ, töö nr 24053
- proj. kinnisel meetodil rajatav veetorustik (ÜVK)
- proj. reoveekanalisatsioonitorustik (ÜVK)
- proj. survekanalisatsioonitorustik kinnisel meetodil (ÜVK)
- proj. kinnisel meetodil rajatav veetorustik
- proj. reoveekanalisatsioonitorustik
- proj. survekanalisatsioonitorustik kinnisel meetodil
- proj. reoveepumpla

Projekteeritud istikute tingmärgid:

Mikrobioota	1 tk
Thunbergi kukerpuu 'Admiration'	6 tk
Thunbergi kukerpuu 'Summer Sunset'	6 tk
Juus-stepirohi	20 tk
Purpur-siilikübar 'Magenta Pearl'	8 tk
Faasseni naistenõges 'Walkers Low'	8 tk

TINGMÄRGID

- Kinnistu piir
- Projekteeritud kergliiklustee valgusti mastil
- Ümbertõstetava tänavavalgustuse masti uus asukoht
- Projekteeritud välisvalgustuse kaabelliin
- Projekteeritud targa ülekäigu püsitoite liin
- Projekteeritud puurimistoru
- Projekteeritud madalpinge kaabelliin (X-kaablite arv)
- Projekteeritud jätkumuhv
- Projekteeritud mp õhuliini masti tõmmits
- Likvideeritav tänavavalgustuse mast
- Projekteeritud liitumiskilp

TINGMÄRGID:

- Olemasolev kinnistupiir
- Projekteeritud teetelg
- Projekteeritud kõnnitee kate, tüüp1
- Projekteeritud sõidutee kate, tüüp2
- Projekteeritud sõidutee kate, tüüp3
- Projekteeritud murupinna taastamine
- Projekteeritud hakkepuidu kate
- Projekteeritud peenar
- Projekteeritud äärekivi h=8cm
- Projekteeritud äärekivi h=1cm
- Projekteeritud kõnnitee äärekivi h=0cm
- Projekteeritud teekatte markeering
- Likvideeritav objekt/puu
- Projekteeritud sajuveekanalisatsioon
- Projekteeritud sajuvee restkaev
- Olemasoleva puu tähistus R=2m
- Projekteeritud piirdeaed (keevispaneel)
- Projekteeritud piirdeaed (puit)
- Projekteeritud jalakäijarinnatis (piire)
- Projekteeritud põrkepiire
- Projekteeritud põrkepiirde mahaviigu terminal
- Projekteeritud põrkepiirde otsaelement
- Projekteeritud pink, prügikast
- Projekteeritud samakõrgusjoon
- Projekteeritud liiklusmärgipost
- Projekteeritud liiklusmärk
- Projekteeritud liiklusmärgi 1 suurusrupp
- Olemasolev liiklusmärk
- Projekteeritud tähispost
- Projekteeritud asfaltkatte taastamine
- Projekteeritud sillutiskatte taastamine
- Projekteeritud murukatte taastamine

HOBEMAE, Tel.+372 5249138, E-mail: hobemaetalu@gmail.com, Registri number 14740634	Tellija: Rannu jalgtee põhiprojekt	Projekt/Staadium: PP
	Objekti asukoht: Tartu maakond, Elva vald, Rannu alevik (Elva tee, Ringtee)	Töö nr: 250405
Projekteeris: L. Luige	Joonise nimetus: Elektri ja tänavavalgustuse asendiplaan	Joonise nr: EL-01
Kuupäev: 06.05.2025	Fail: RANNU_PP_TL-4-02_v01_asend-vert-liiklus-tehno.dwg	Leht: 1/1	Formaat: A2	Mõõtkava: 1:500

Partner Insenerid OÜ Reg nr: 16925361 MTR: EEP005052; ELK000171 partnerinsenerid@gmail.com	Töö nimetus: Rannu jalgtee põhiprojekt	Kuupäev: 22.05.2025
		Töö nr: P05-25
Proj. juht: R. Tarto	Objekti asukoht: Tartu maakond, Elva vald, Rannu alevik (Elva tee, Ringtee) T22160 Elva-Rannu km 12,790-13,125 T22166 Rannu ringtee km 0,705-1,410	Staadium: PP
Projekteerija: R. Tarto		Joonise nr: 3
Cad. projekt.: M. Taal	Joonise nimetus: Vertikaalplaneering, tehnovõrgud	Rev: 2
Tellija: Elva Vallavalitsus		Mõõtkava: 1:500