


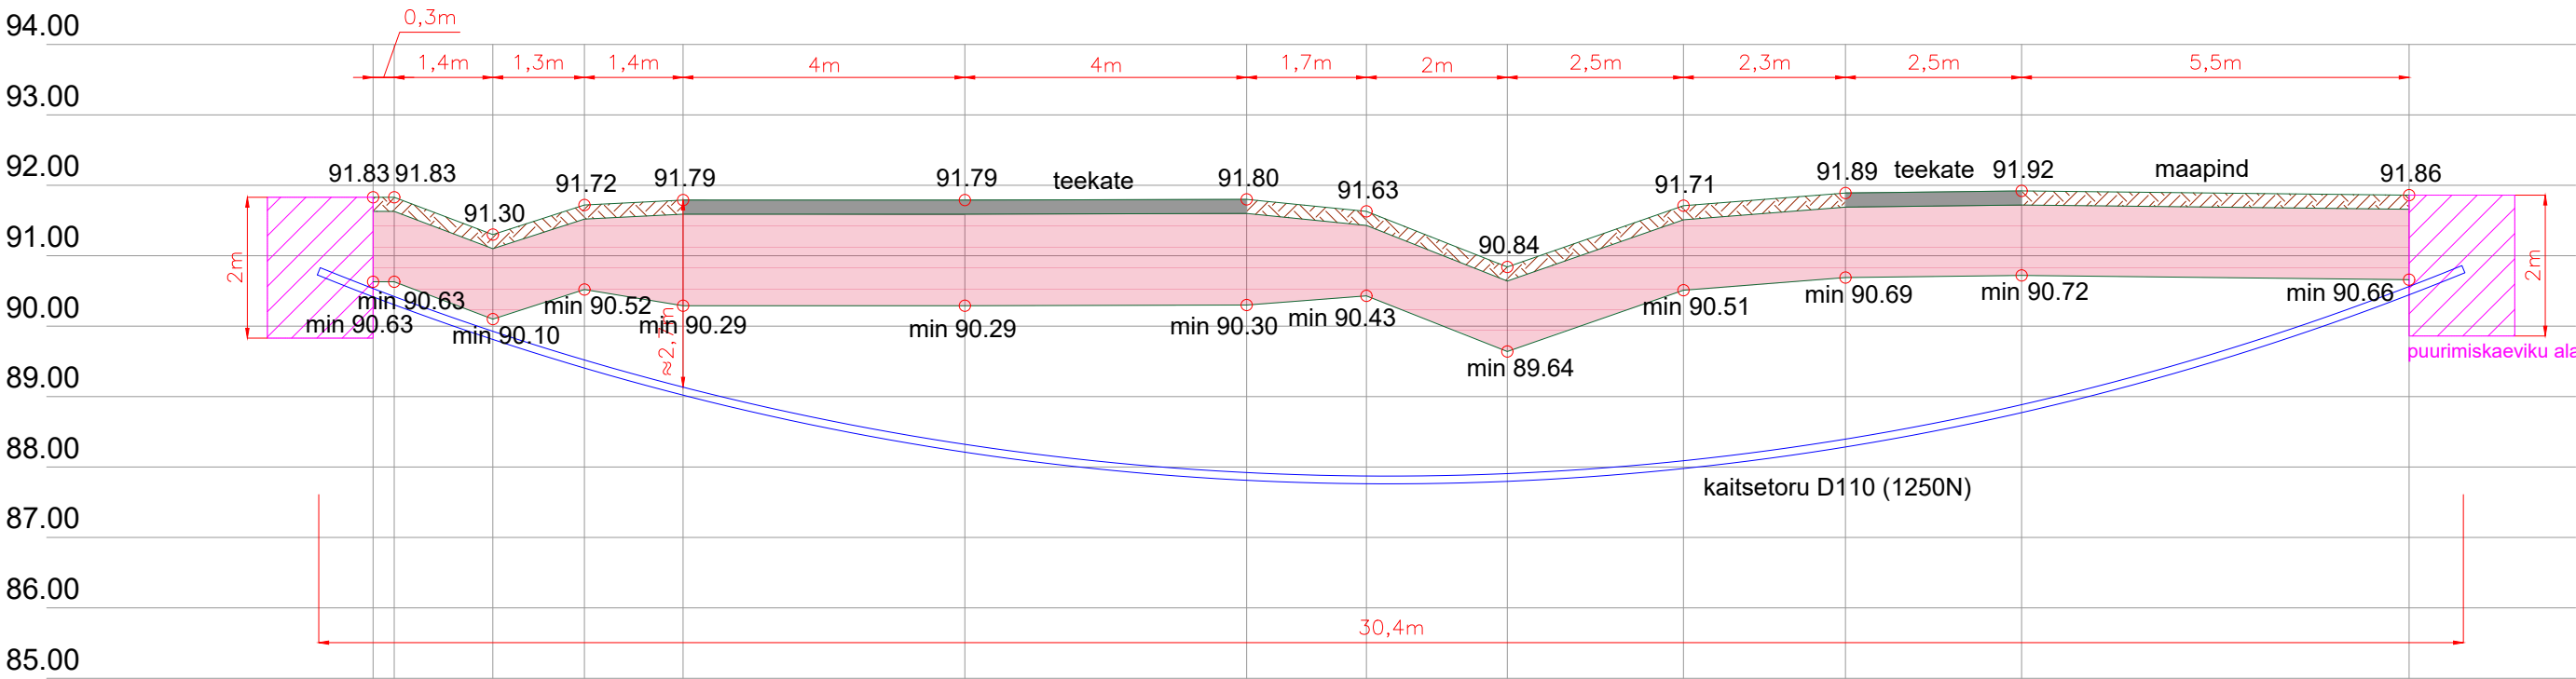


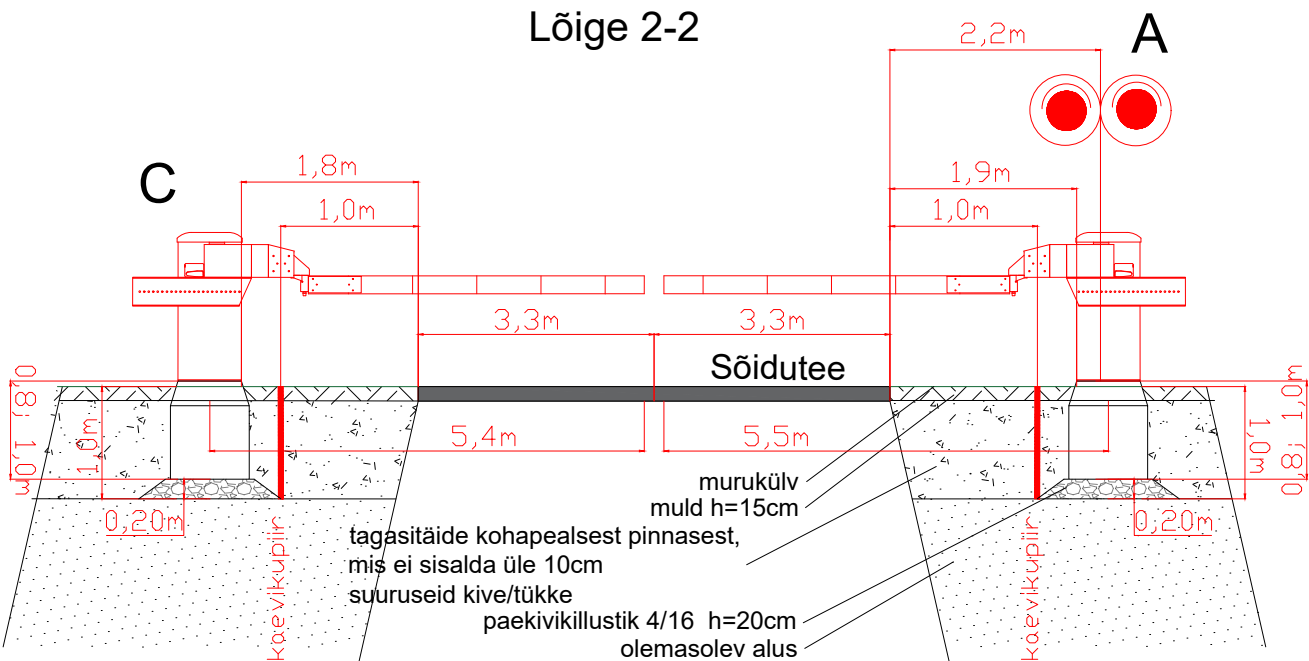
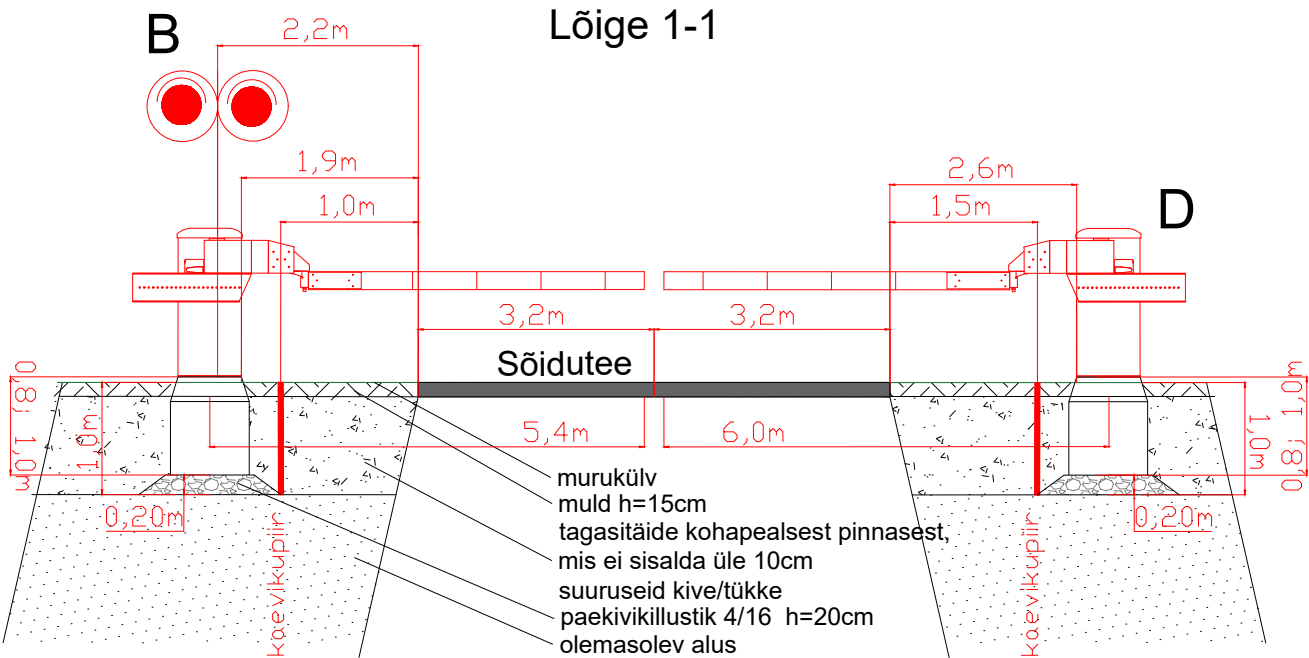
Ristlõige: Palupera raudteeülesõit km 465,259 (riigitee nr 71 Rõngu-Otepää-Kanepi tee km 5,135)
M 1:100

Kaablikanaliseerimise torude / kaitsetorus kaablite paigaldamine sõidutee alla kinnisel meetodil



Ristlõiked					ICF	
Vastutav isik	R.Campo	08.11.23		Joonise nr: EA-4-03		
Kontrollija	S.Berezin	08.11.23		Seotud projektiga: UAS412	INGENIERIA Y CONTROL FERROVIARIO S.A. Reg nr. A33877812	
Projekteerija	E.Viljaste	08.11.23			Versioon: 1	Leht: 1/3




Ristlõiked: Palupera raudteeülesõit km 465,259



Ristlõiked					ICF	
Vastutav isik	R.Campo	08.11.23		Joonise nr: EA-4-03	INGENIERIA Y CONTROL FERROVIARIO S.A. Reg nr. A33877812	
Kontrollija	S.Berezin	08.11.23		Seotud projektiga: UAS412		
Projekteerija	E.Viljaste	08.11.23			Versioon: 1	Leht: 2/3

Ristlõige: Palupera raudteeülesõit km 465,259 (riigitee nr 71 Rõngu-Otepää-Kanepi tee)
M 1:100

Kaablite paigaldamine maapinnasse lahtisel meetodil

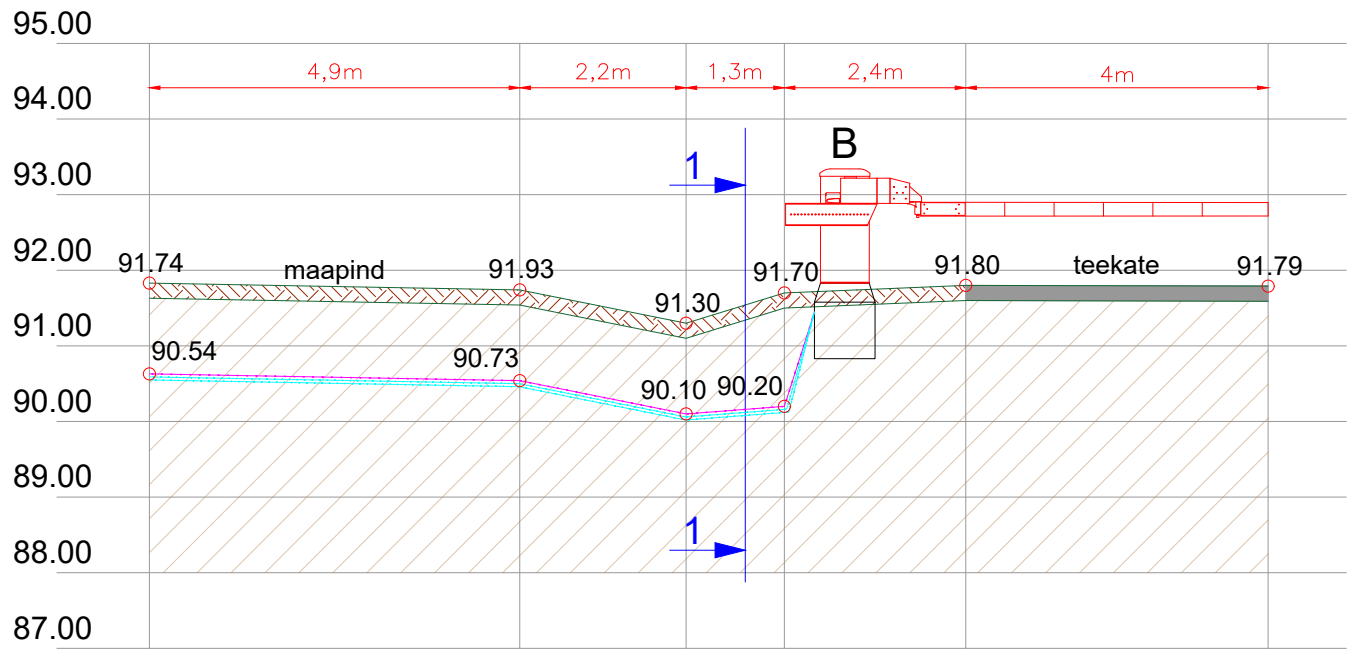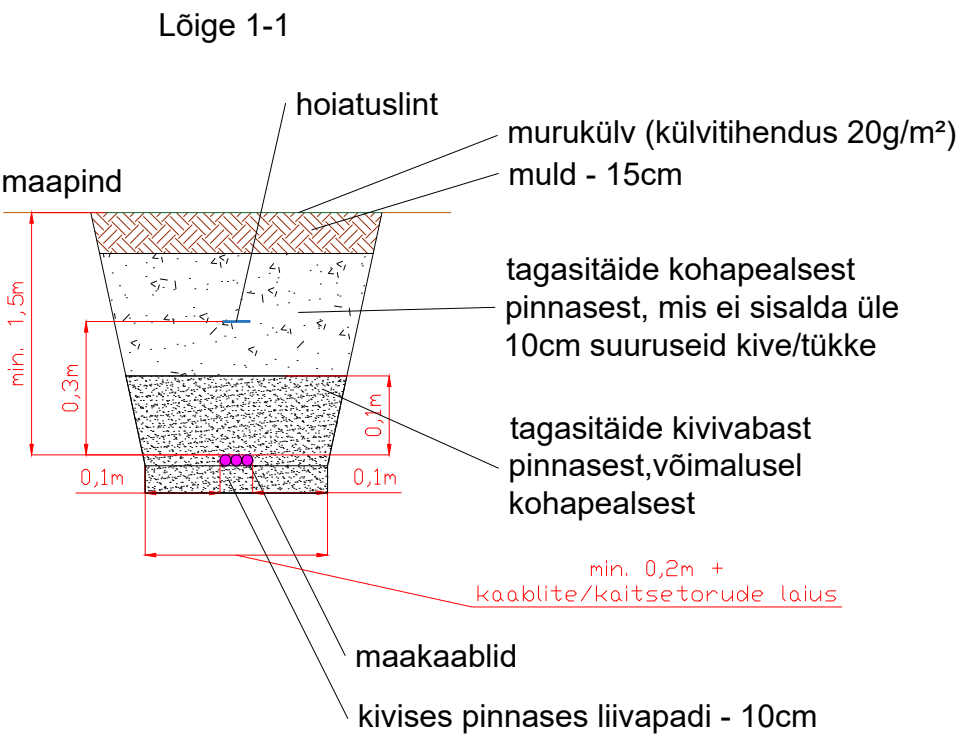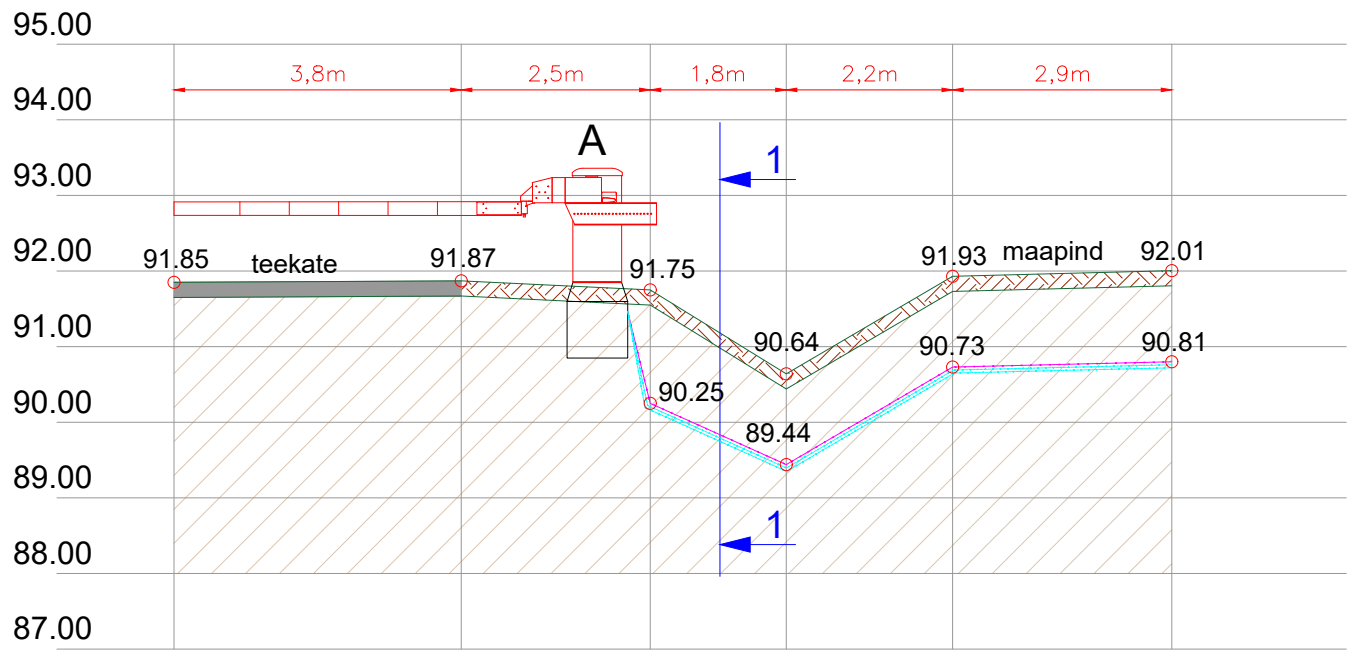

Ristlõiked					ICF	
Vastutav isik	R.Campo	08.11.23		Joonise nr: EA-4-03	INGENIERIA Y CONTROL FERROVIARIO S.A. Reg nr. A33877812	
Kontrollija	S.Berezin	08.11.23		Seotud projektiga: UAS412		
Projekteerija	E.Viljaste	08.11.23			Versioon: 1	Leht: 3/3