


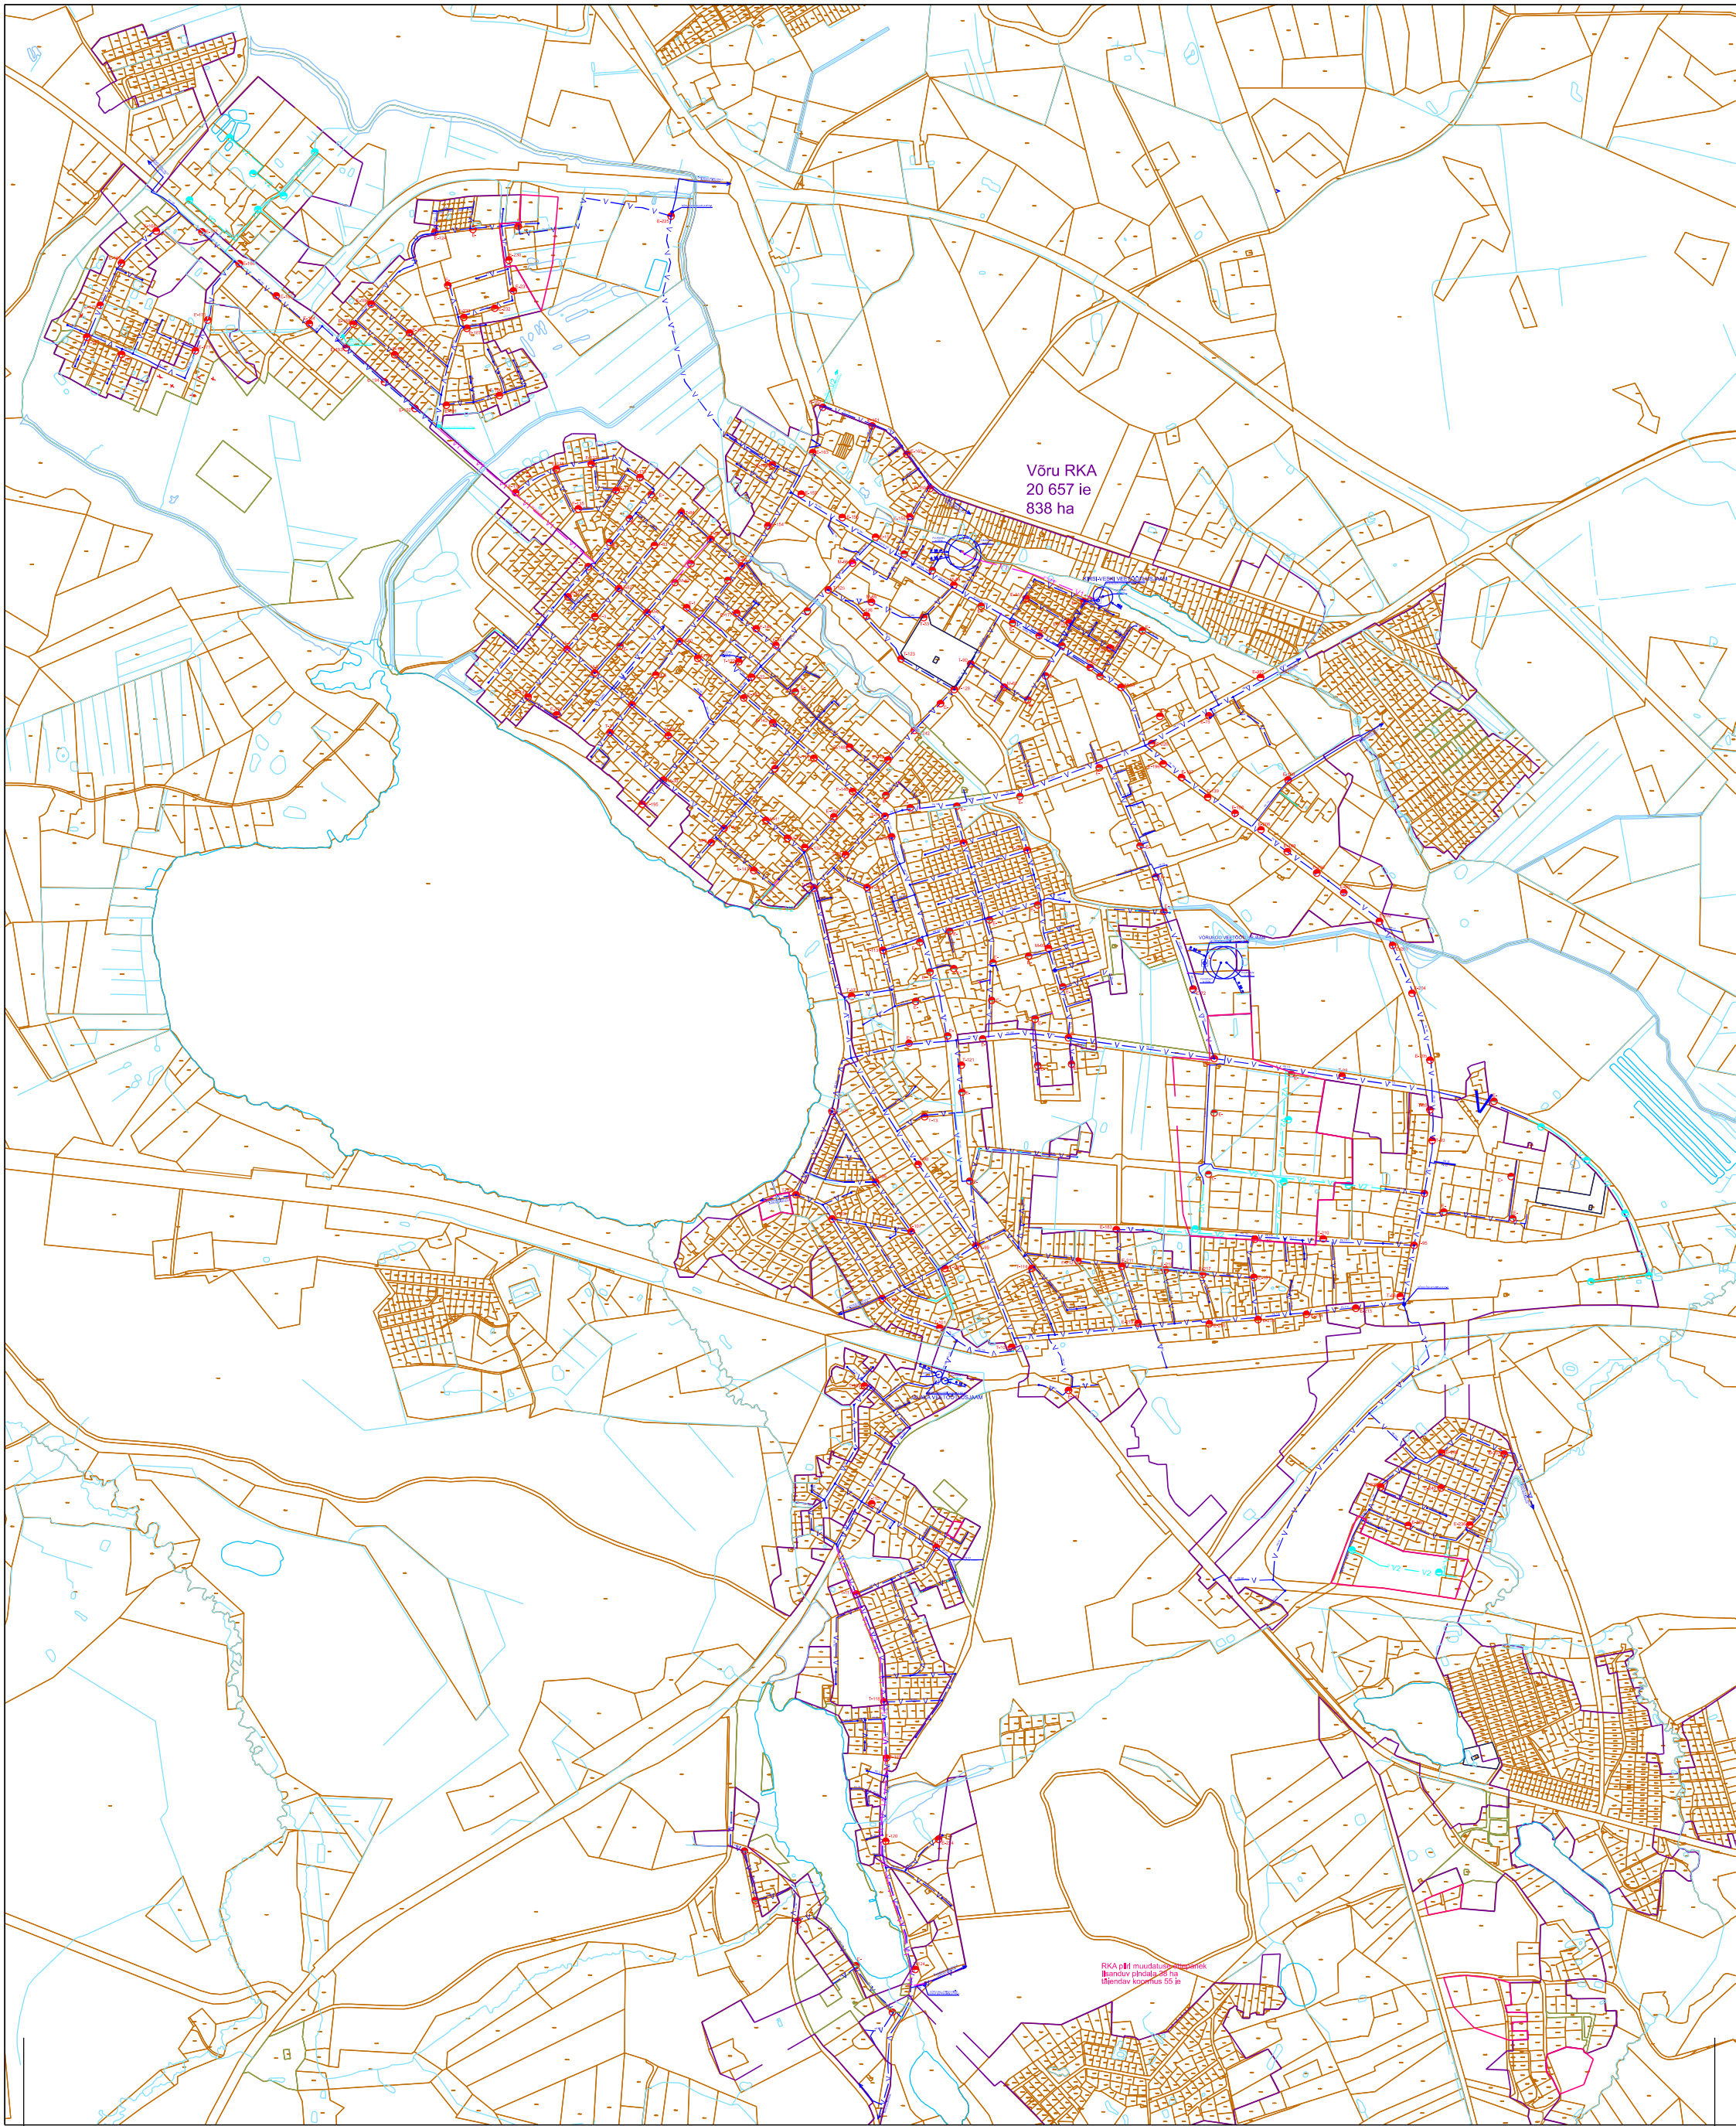

Leppemärgid

- v — v — Olemasolev veetoru
- v2 — v2 — Perspektiivne veetoru
- v1 — v1 — Rekonstrueeritav veetoru
- x · x · x Likvideeritav torustik
- Puurkaev ja sanitaarkaitseala
- Sõlm
- Veetõõlusjaam
- PE 110 Polüetüleentoru läbimõõduga 110 mm
- PVC 50 Polüvinüülkloriidtoru läbimõõduga 50 mm
- M 100 Malmitoru läbimõõduga 100 mm
- T 50 Terastoru läbimõõduga 50 mm

- — — — — Kinnistu piir
- — — — — Reoveekogumisala piir
- T 50/PE 110 Rekonstrueeritava toru andmed/uue toru andmed
- Tuletõrjehüdrant numbriga
- Perspektiivne tuletõrjehüdrant numbriga
- — — — — Rõhutsooni piir

	Töö nimetus: Võru linna ühisveevärgi ja -kanalisatsiooni arendamise kava aastateks 2026-2038		Staadium:
	Objekt: Võru maakond, Võru linn		Kuupäev: 22.12.2025
	Leht: Võru linna ühisveevärgi asendiplaan		Mõõtkava: 1:18 000
	Koostaja: Marko Tolga		Joonise nr: 1