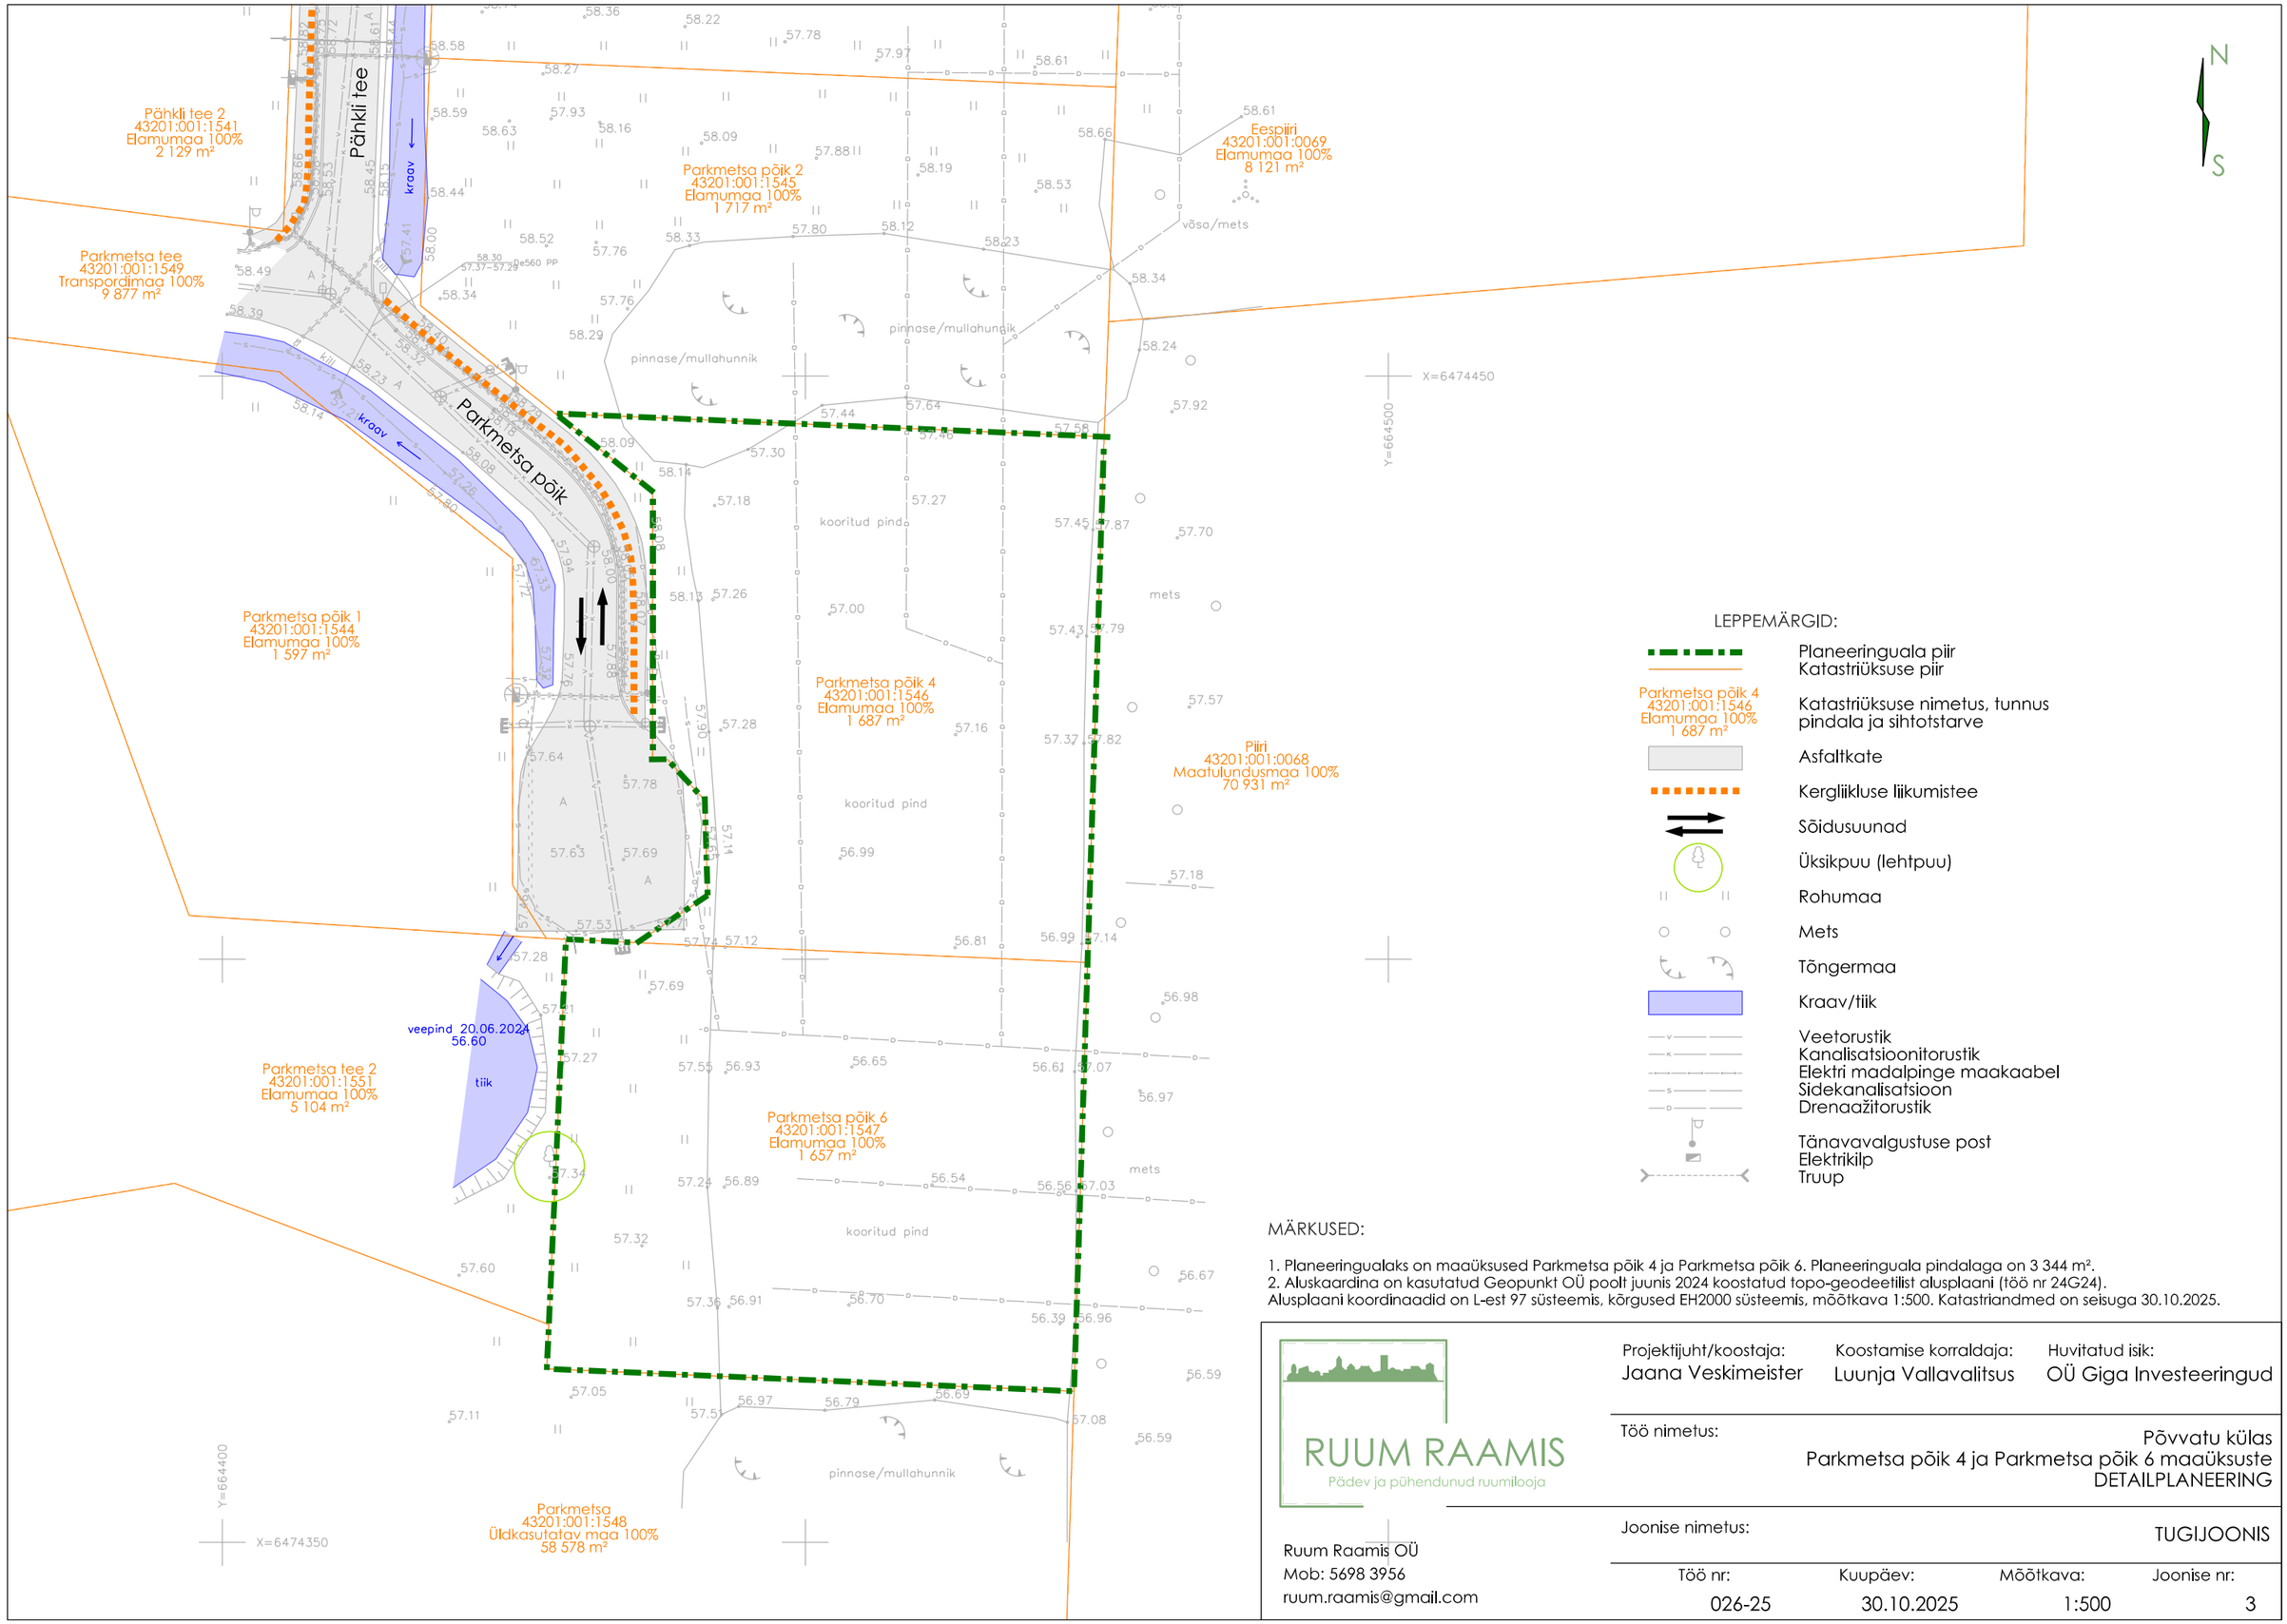

LEPPEMÄRGID:

- Planeeringuala piir / Katastriüksuse piir
- Parkmetsa põik 4 43201:001:1546 Elamumaa 100% 1 687 m² — Katastriüksuse nimetus, tunnus pindala ja sihtotstarve
- Asfaltkate
- Kergliikluse liikumistee
- Sõidusuunad
- Üksikpuu (lehtpuu)
- Rohumaa
- Mets
- Tõngermaa
- Kraav/tiik
- Veetorustik / Kanalisatsioonitorustik / Elektri madalpinge maakaabel / Sidekanalisatsioon / Drenaažitorustik
- Tänavavalgustuse post / Elektrikilp / Truup

MÄRKUSED:

1. Planeeringualaks on maaüksused Parkmetsa põik 4 ja Parkmetsa põik 6. Planeeringuala pindalaga on 3 344 m².
2. Aluskaardina on kasutatud Geopunkt OÜ poolt juunis 2024 koostatud topo-geodeetilist alusplaani (töö nr 24G24). Alusplaani koordinaadid on L-est 97 süsteemis, kõrgused EH2000 süsteemis, mõõtkava 1:500. Katastriandmed on seisuga 30.10.2025.

RUUM RAAMIS
Pädev ja pühendunud ruumilooja

Ruum Raamis OÜ
Mob: 5698 3956
ruum.raamis@gmail.com

Projektijuht/koostaja:	Koostamise korraldaja:	Huvitatud isik:
Jaana Veskimeister	Luunja Vallavalitsus	OÜ Giga Investeeringud

Töö nimetus: Põvvatu külas Parkmetsa põik 4 ja Parkmetsa põik 6 maaüksuste DETAILPLANEERING

Joonise nimetus: TUGIJOONIS

Töö nr:	Kuupäev:	Mõõtkava:	Joonise nr:
026-25	30.10.2025	1:500	3