




- Tahistused**
- Projekteeritud MP kaabellin 450N torus X näitab kaabli arv
 - Olemasolev drenaaž
 - Katkestus
 - Rahvas
 - Olemasolev sidekanalisatsioon
 - Olemasolev MP kaabellin
 - Olemasolev MP õhulin
 - Olemasolev veetrass
 - Olemasolev kanalisatsioon
 - Demoniteeritud linkekt
 - Olemasolev KP õhulin
 - Projekteeritud mastalaam
 - Rekonstrueeritud keskpinge õhulin
 - Projekteeritud lõpmits
 - Projekteeritud mast
 - Projekteeritud tug

Märkused:

- Maakaabel paigaldada 0,7m sügavusele, ristumisel sõiduteega 1m sügavusele ja 750N torusse. Ristumisel teiste tehnovõrkudega paigaldada maakaabel torus ja tagada nõutavad vahedkaugused. Ristumisel tehnovõrkude lähemal kui 2m kaevata käsitsi.
- Poleile kaevetööde lõpu taastada töödele eelnenud olukord. Taastada katted.
- Paigaldus- ja ehitustööde juhitud k.o. projektist, kehtivatest eeskirjadest ja Elektrilevi OÜ ning teiste asutuste organisatsioonide koostöös toimel esitatud nõuetest.

Projekt	Jämeda-Jämsa linna rekonstrueerimine I-etapp, Anija vald, Harju maakond	Tööala	Elektrilevi OÜ
Leht	Elektripaigaldise plaan	Arv	IP959-1-9
LEONHARD WEISS	Projektant	Kaio Ahoja	M 1:1000
E-post: estonia@leonhard-weiss.com	Projektant	Kaio Ahoja	M 1:1000
Telefon: +372 611 2200	Projektant	Kaio Ahoja	M 1:1000
Registreeritud 1000046	Projektant	Kaio Ahoja	M 1:1000