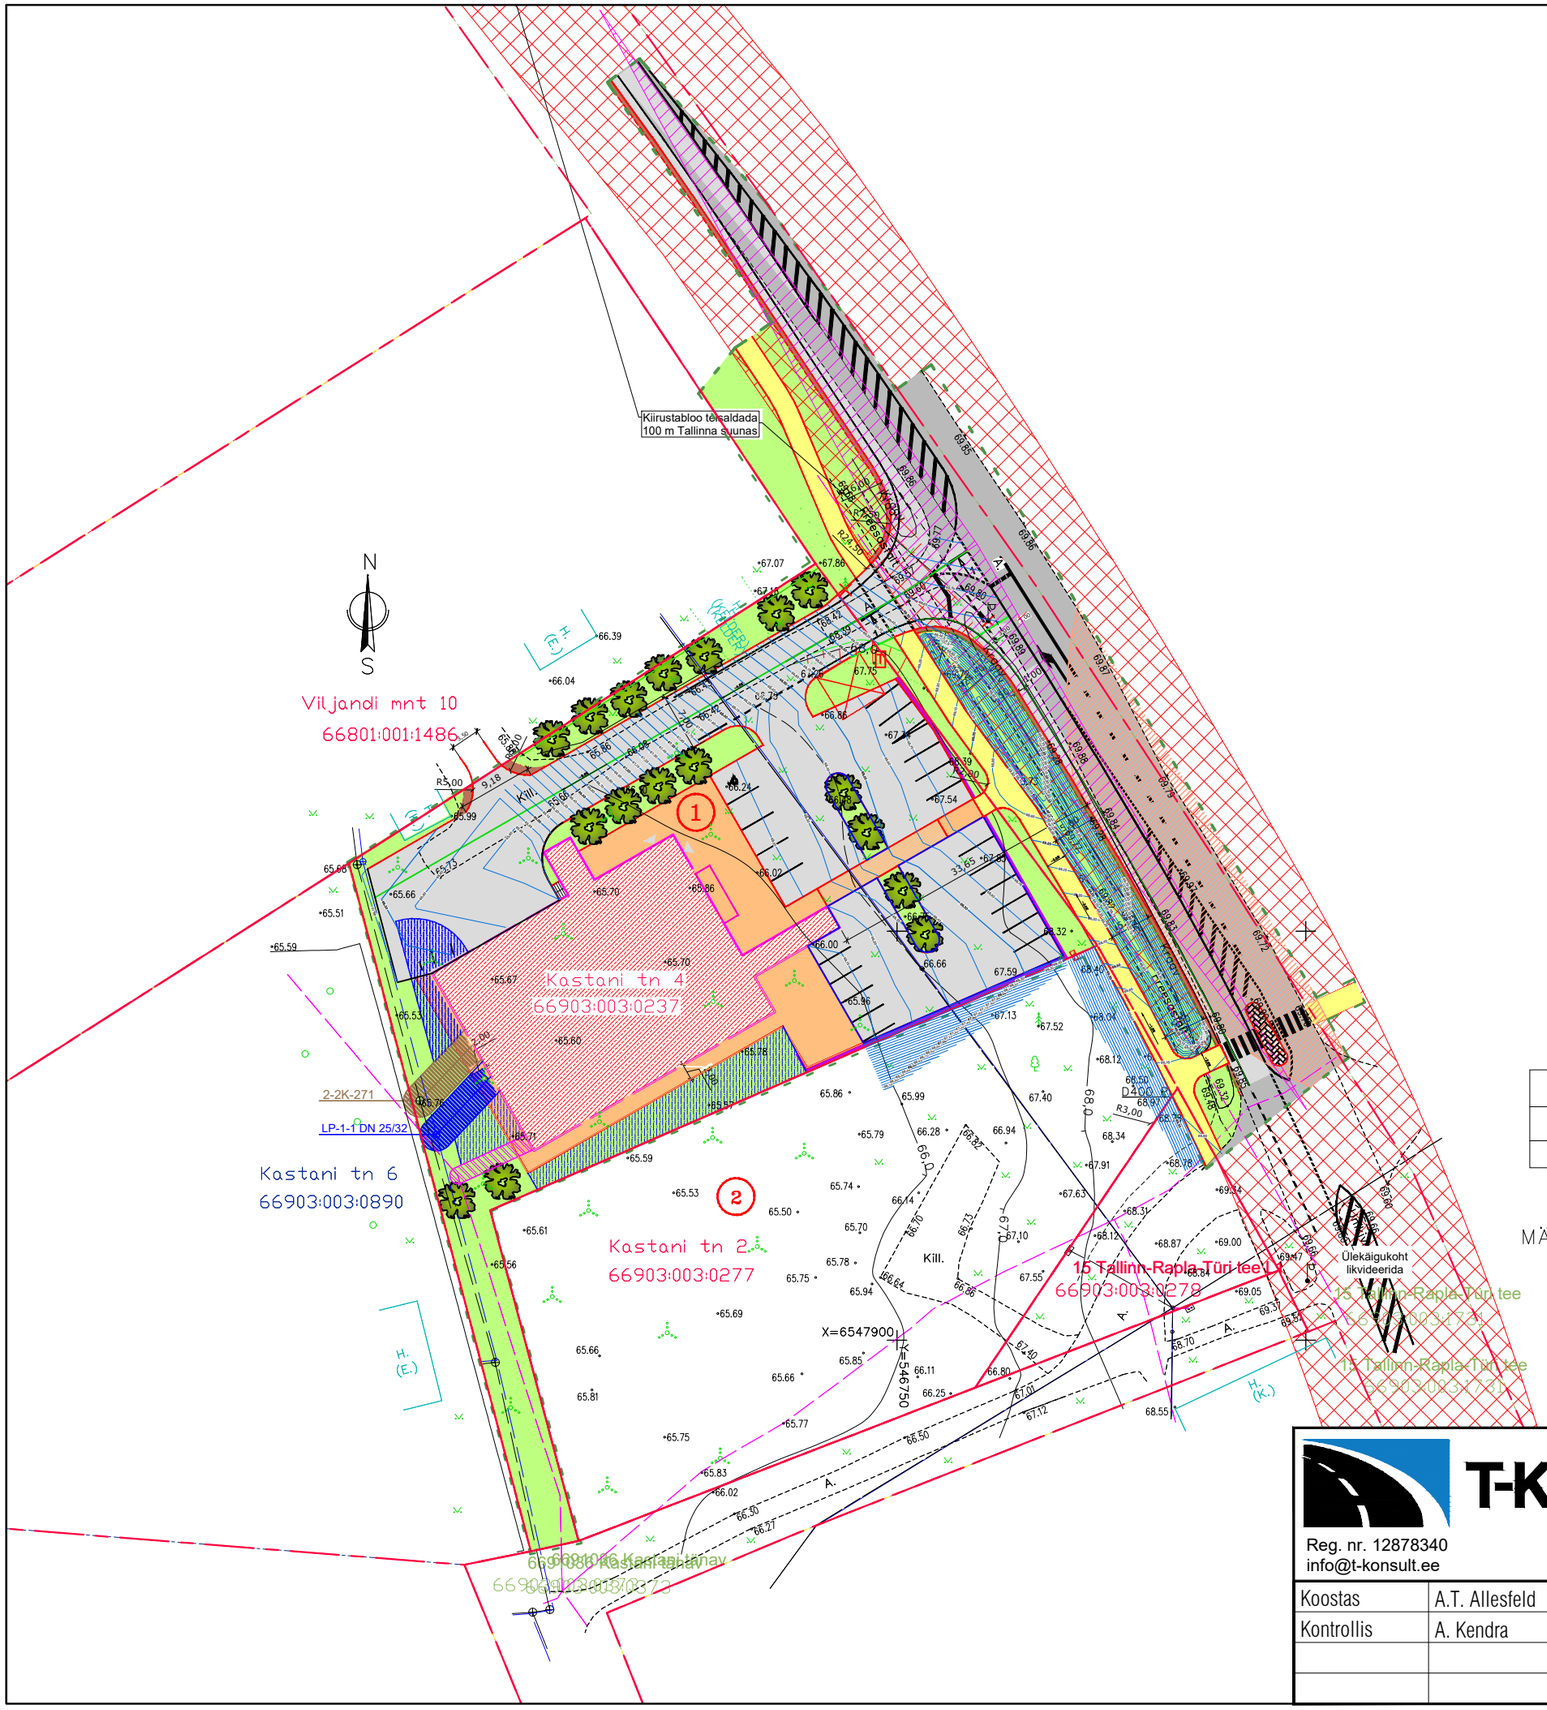

TINGMÄRGID

- 1 — KINNISTU POSITSIOONI NUMBER
- PLANEERINGUALA PIIR
- OLEMASOLEV KINNISTU PIIR
- OLEMASOLEV PUURKAEVU KAITSETSOON
- RIIGITEE KAITSEVÖÖND
- OLEMASOLEV SÕIDUTEE
- LIKVIDEERITAV OBJEKT
- LIKVIDEERITAV TRASS / OBJEKT
- PLANEERITUD HOONESTUSALA
- PLANEERITUD SIDE ÕHULIINI KAITSEVÖÖND
- PLANEERITUD SADEMELIIGVEE KOGUMISALA
- PLANEERITUD KANALISATSIOONI MAJAÜHENDUSE KAITSEVÖÖND
- 2-2K-271 — PLANEERITUD KANALISATSIOONI MAJAÜHENDUSE LIITUMISPUNKT
- PLANEERITUD VEE MAJAÜHENDUSE KAITSEVÖÖND
- LP-1-1 DN 25/32 — PLANEERITUD VEE MAJAÜHENDUSE LIITUMISPUNKT
- PLANEERITUD SÕIDUTEE
- LIITUMISNÄHTAVUSKOLMNURK
- PLANEERITUD TEEPEENAR
- PLANEERITUD KÕNNITEE
- PLANEERITUD KERGLIIKLUSTEE
- PLANEERITUD BETOONKIVIKATE
- PLANEERITUD HALJASALA
- PLANEERITUD TUGIMÜÜR
- PLANEERITUD KATTE SERV
- 35.50 — PLANEERITUD KATTEMÄRGISTUS
- PROJEKTEERITUD HORISONTAAL JA KÕRGUSARV
- PLANEERITUD MAA-ALUNE TULEKUSTUTUSVEE MAHUTI
- PLANEERITUD KUIVHÜDRANT
- PLANEERITUD PIIRDEAED
- PLANEERITUD KÕRGHALJASTUS

PLANEERITUD KRUNDI EHITUSÕIGUS

KRUNDI POS NR	LUBATUD MAKSIMAALNE HOONESTUSALA PIND, m2	PLANEERITAV HOONETE ARV KRUNDIL	HOONE SUURIM LUBATUD KÕRGUS MAAPINNAST, m	HOONE KORRUSELISUS	SULETUD BRUTOPIND KATASTRIÜKSUSE SIHTOTSTARBE KAUPA, m2
1	950	1	14	3	2000

MÄRKUSED: 1. PLAAN ON KOOSTATUD L—EST 97 KOORDINAATIDE SÜSTEEMIS
2022.A. NOVEMBRIS TEHTUD MÕÕTMISTE ALUSEL
2. KÕRGUSED EH2000 SÜSTEEMIS
3. PIIRID KANTUD PLAANILE KATASTRI SEISU ALUSEL SEPTEMBER. 2022

T-KONSULT
Reg. nr. 12878340
info@t-konsult.ee
Treiali tee 2, Peetri
www.t-konsult.ee

Koostas	A.T. Allesfeld	
Kontrollis	A. Kendra	

TÖÖ NIMETUS: Kastani tn 4 DP
JOONISE NIMETUS: Vertikaal
OBJEKTI ASUKOHT: Kastani tn 4 ja 2, 15 Tallinn-Rapla-Türi tee
Hagudi küla, Rapla vald, Rapla maakond

TELLIJA: Rapla Tarbijate Ühistu
MÕÕTKAVA: 1:750

TÖÖ NR.	STAADIUM	JOONISE NR.	VERSIOON	KUUPÄEV
DP1301	ES	TL-4-01	V1	24.04.2026