



| Piketi nr | 2-1 | 2-2 | 2-3 | 2-4 | 2-5 | 2-6 | 2-7 | 2-8 |
|------------------------------|-------|-------|-------|-------|-------|-------|-------|-------|
| Maapinna abs kõrgus, m | 92,13 | 91,81 | 92,03 | 92,05 | 93,16 | 95,06 | 92,48 | 92,86 |
| Lamami abs kõrgus, m | 89,23 | 90,31 | 91,03 | 90,25 | 91,16 | 92,06 | 91,38 | 91,26 |
| Turbalasundi kogupaksus, m | 2,90 | 1,50 | 1,00 | 1,80 | 2,00 | 3,00 | 1,10 | 1,60 |
| Vähelag. turbakihi paksus, m | - | 1,25 | 0,30 | 0,40 | 0,50 | 2,60 | 2,60 | - |
| Vahekaugused, m | | 214 | 196 | 195 | 201 | 190 | 173 | 83 |

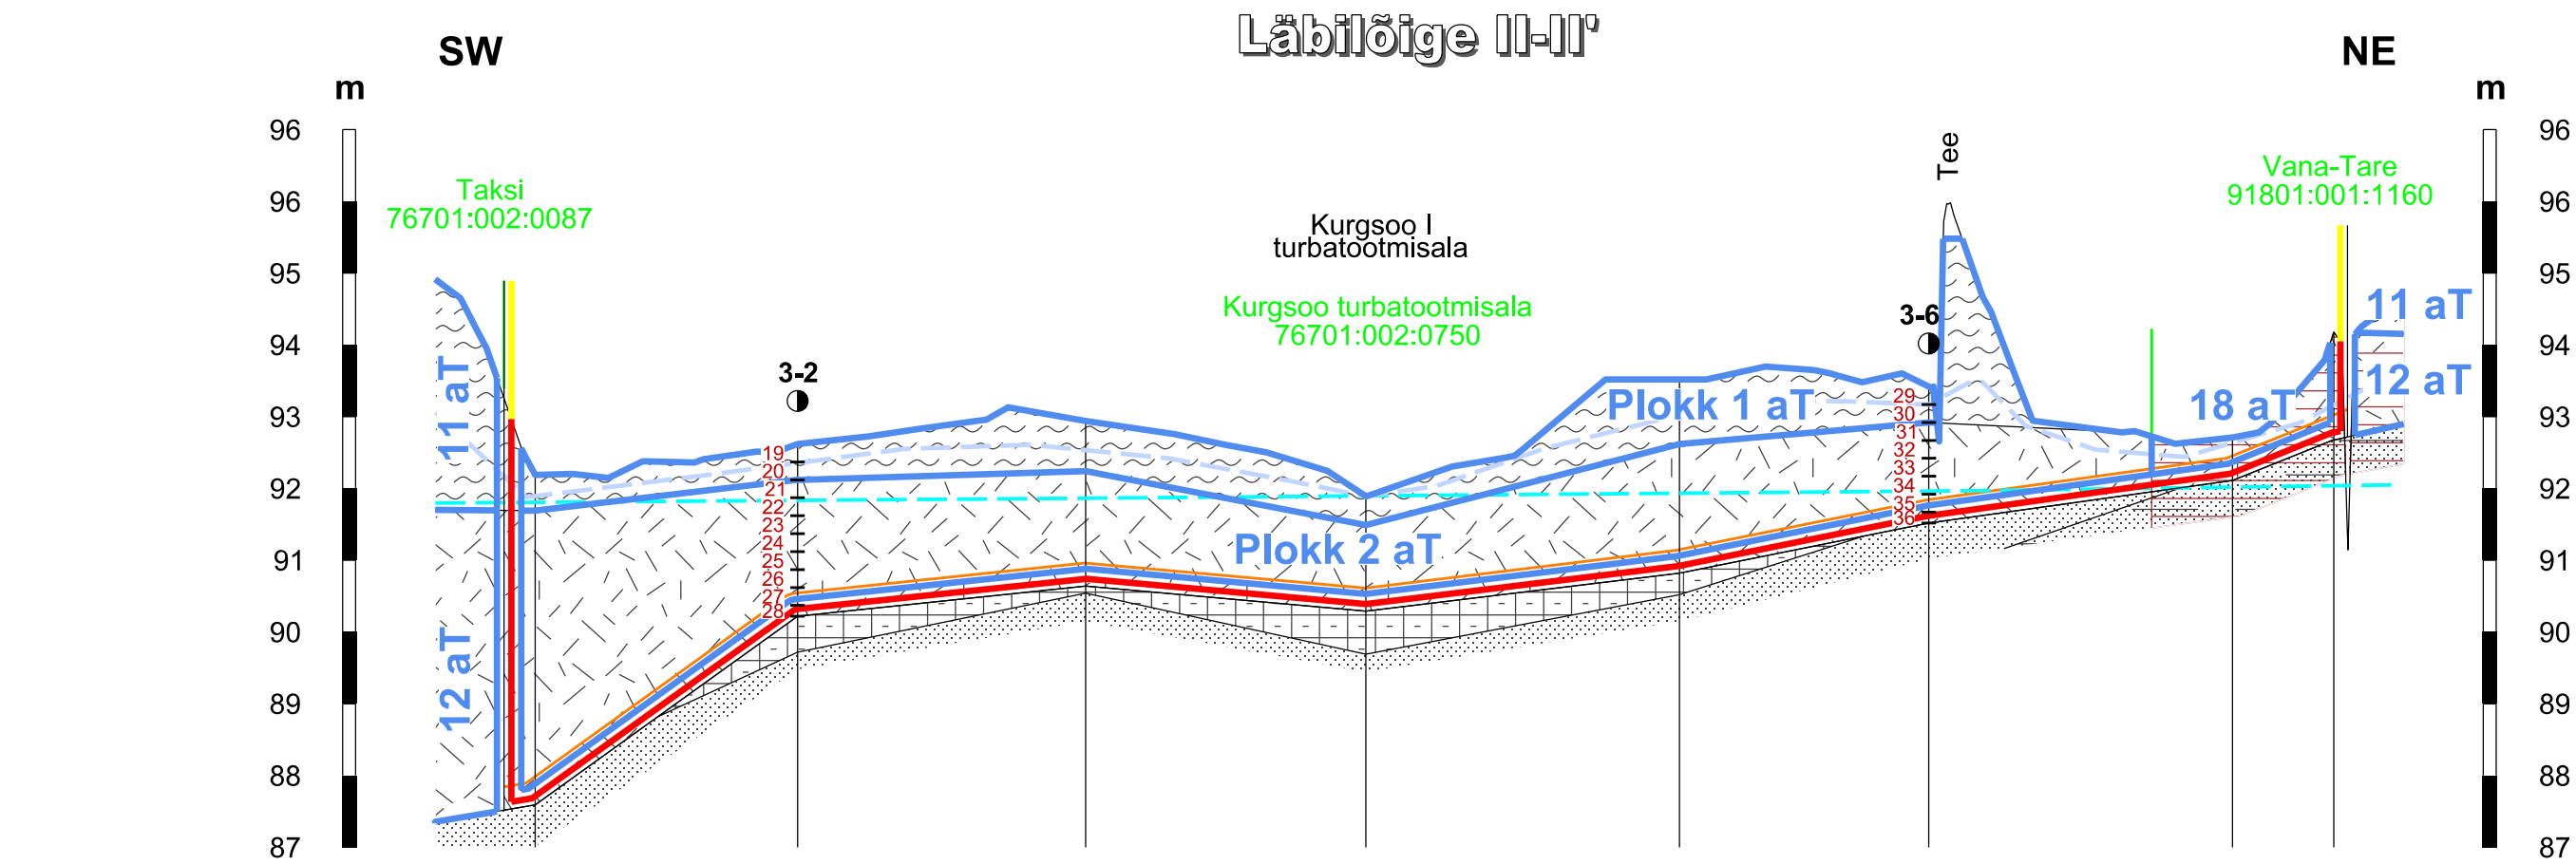

| Piketi nr | 3-1 | 3-2 | 3-3 | 3-4 | 3-5 | 3-6 | 3-7 | 3-8 |
|------------------------------|-------|-------|-------|-------|-------|-------|-------|-------|
| Maapinna abs kõrgus, m | 92,19 | 92,62 | 92,94 | 91,89 | 93,52 | 93,42 | 92,71 | 94,18 |
| Lamami abs kõrgus, m | 87,59 | 90,22 | 90,64 | 90,29 | 90,82 | 91,52 | 92,11 | 92,68 |
| Turbalasundi kogupaksus, m | 4,60 | 2,40 | 2,30 | 1,60 | 2,70 | 1,90 | 0,60 | 1,50 |
| Vähelag. turbakihi paksus, m | 0,50 | 0,50 | 0,70 | 0,40 | 0,90 | 0,50 | - | - |
| Vahekaugused, m | | 183 | 201 | 195 | 218 | 174 | 212 | 71 |

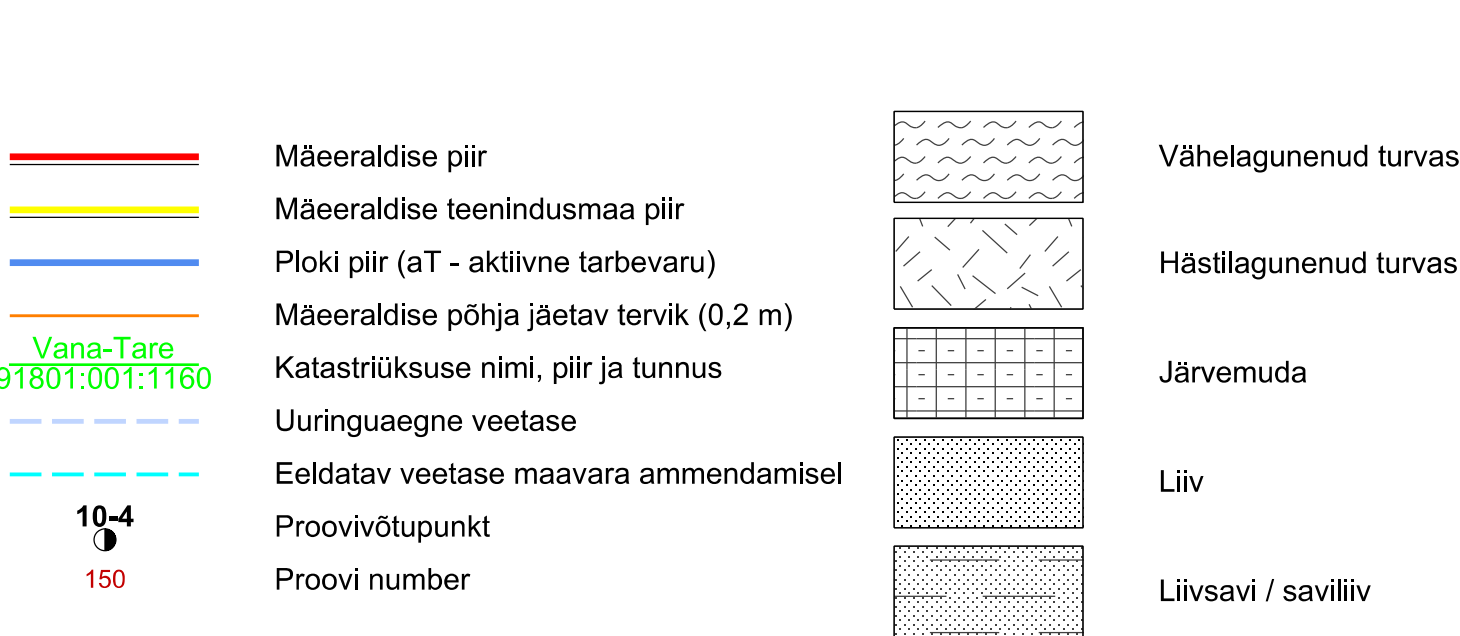

- Kõrgused EH2000 süsteemis.
- Läbilõigete koostamisel on kasutatud:
 - Kurgsoo turbamaardla Kurgsoo uuringuruumi geoloogilise uuringu aruanne (varu seisuga 01.07.2019), (OÜ Inseneribüroo STEIGER, töö nr 19/2658, EGF 9317).
- Mäeeraldise põhjatervik on joonise loetavuse huvides märgitud tinglikuna. Terviku paksus on 0,2 m.
- Kasutatud tarkvara: Bentley PowerCivil for Baltics V8i (litsents: 70000661800020).

| | | | |
|--|--|---|----------------------------------|
| Objekti nimetus ja aadress | Joonise sisu | Geoloogilised läbilõiked I-I' ... II-II' | |
| Kurgsoo I turbatootmisala Võru vald, Võru maakond | | | |
| Loa omanik | Kagu-Eesti Turvas AS | | Graafiline lisa 2/3 |
| | Tehnika tn 4, Parksepa alevik, 65509 Võrumaa | | Mõõtkava H 1 : 5000 V 1 : 100 |
| | ket@ket.ee | | |
| OÜ Inseneribüroo STEIGER | | Koostas Hendrik Klaas | Kuupäev 06.11.2023 |
| Männiku tee 104, 11216 Tallinn | | /Allkirjastatud digitaalselt/ | |
| +372 668 1011, info@steiger.ee | | Kinnitas Erki Vaguri | Töö nr 22/3950 |
| | | /Allkirjastatud digitaalselt/ | |