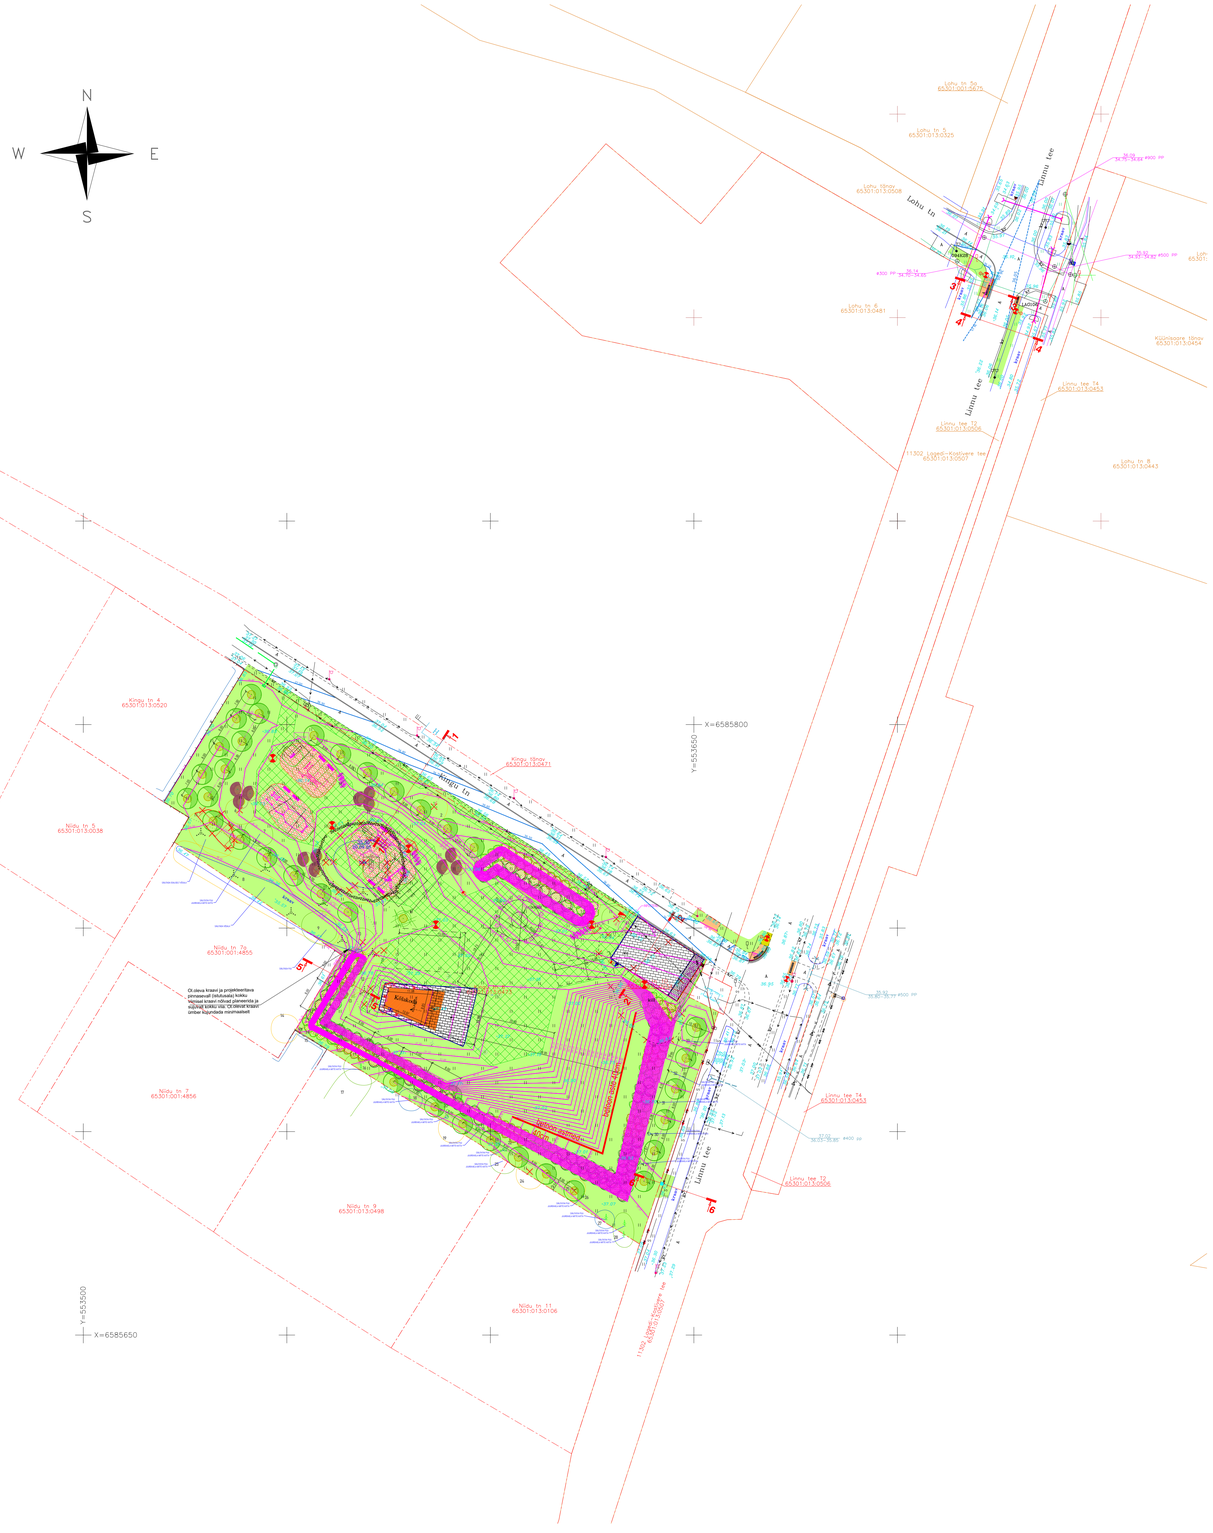
N
W
E
S
Kõlakoda
Rattaparkla 24 jm
Rattaparkla 24 jm
Ühendus olemasoleva jalgrattateega
Ühendus olemasoleva jalgrattateega
Ühendus olemasoleva jalgrattateega