


Jrk nr	IKÕ ala Pos nr (plaanil)	Kinnistu registriosa number	Katastriüksuse tunnus, nimi ja sihtotstarve;	Asukoht riigitee (nr ja nimi) suhtes (km);	Ala pindala ruutmeetrites m ²
1	Pos 1	5678850	79403:002:0049 Kõrveküla-Vesneri tee Transpordimaa 100%	22211 Kõrveküla-Vesneri tee km 2,92	21 m ²

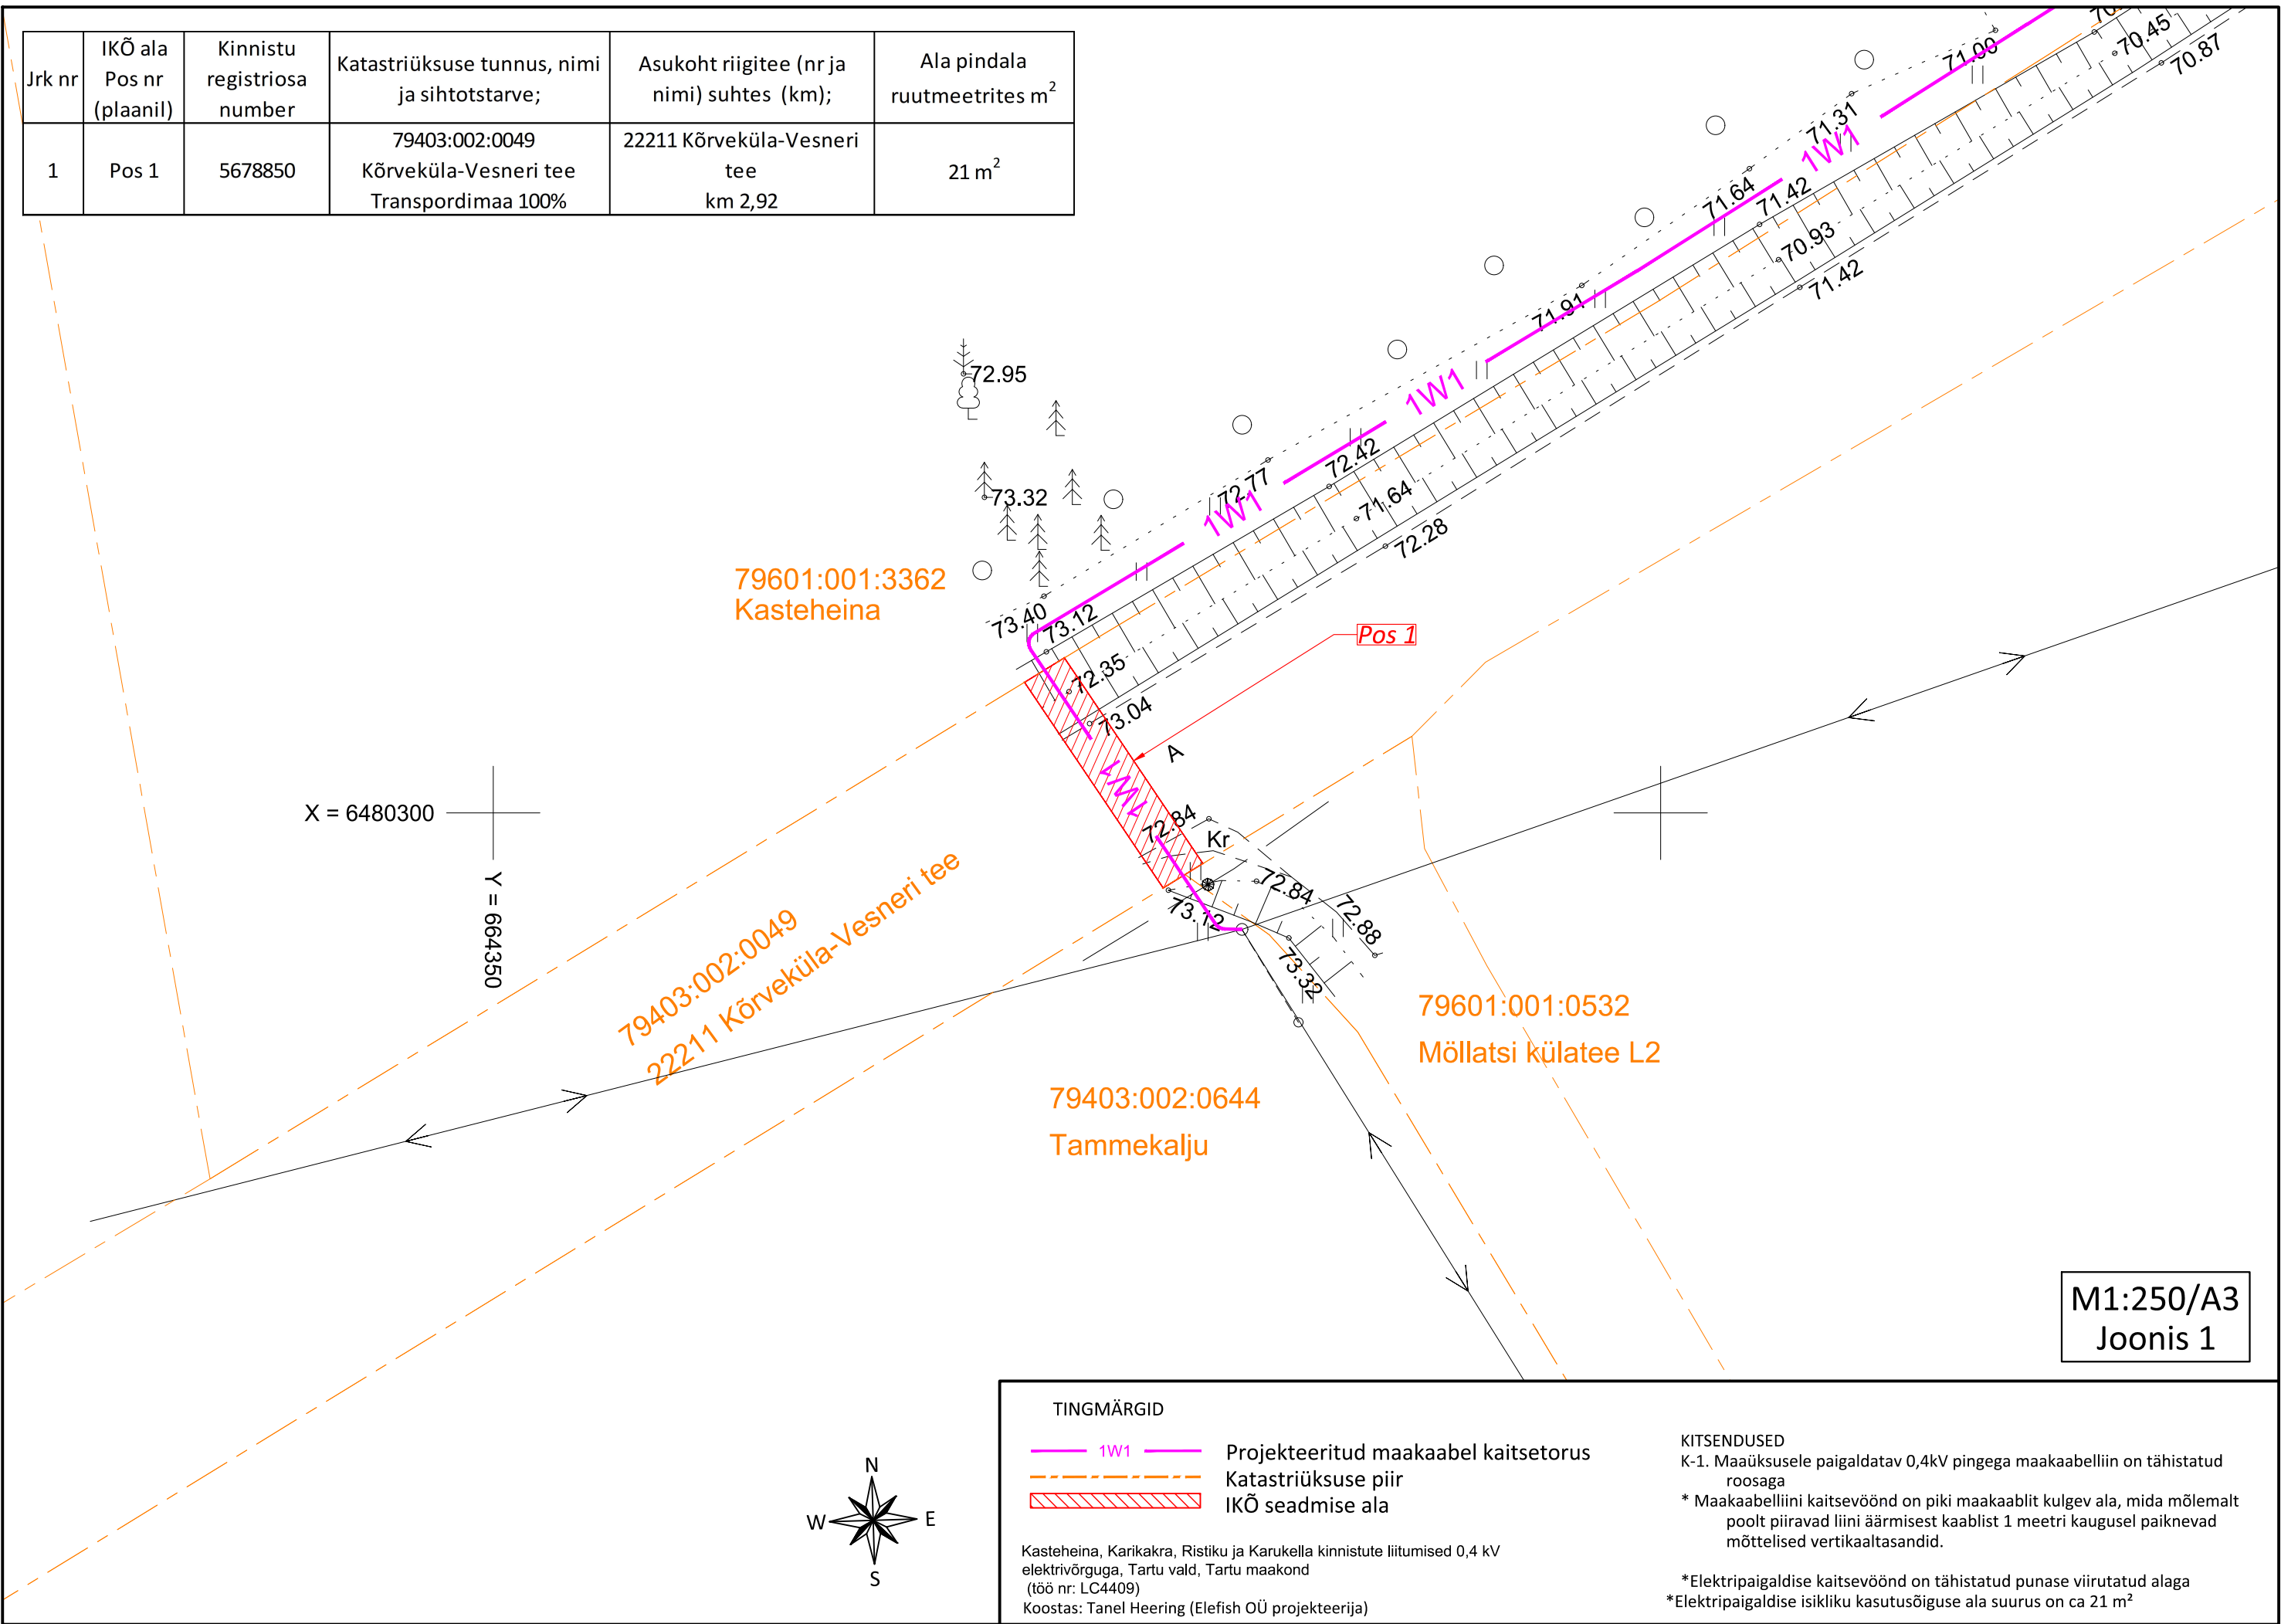

TINGMÄRGID

- 1W1 Projekteeritud maakaabel kaitsetorus
- Katastriüksuse piir
- IKÕ seadmise ala

Kasteheina, Karikakra, Ristiku ja Karukella kinnistute liitumised 0,4 kV
elektrivõrguga, Tartu vald, Tartu maakond
(töö nr: LC4409)
Koostas: Tanel Heering (Elefish OÜ projekteerija)

KITSENDUSED

K-1. Maaüksusele paigaldatav 0,4kV pingega maakaabelliin on tähistatud roosaga
* Maakaabelliini kaitsevöönd on piki maakaablit kulgev ala, mida mõlemalt poolt piiravad liini äärmisest kaablist 1 meetri kaugusel paiknevad mõttelised vertikaaltasandid.

*Elektripaigaldise kaitsevöönd on tähistatud punase viirutatud alaga
*Elektripaigaldise isikliku kasutusõiguse ala suurus on ca 21 m²