

Geoinfo


MÄRKUSED:
Kõrgused EH2000 süsteemis
Koordinaadid L-EST97 süsteemis
Plaanil kajastatud piirid Maa-ameti andmete põhjal seisuga 09.09.2020 (kihil "PIIR" esitatud piirjoonte asukohad on informatiivsed)

Töö nr.	4253G	Objekt:	Veeääre Kiruvere küla Kose vald Harju maakond	koostatud:	10.09.2020
Objekti address		Mõõtkava	Leht	fail:	
		1:500	1	4253G Veeääre	
Koostas	L.Nõukas	Joonis:			
Kontrollis	H.Jürmann	Geodeetiline alusplaan			




KAABLIKAEVIKU RISTLÕIKED JA KATENDITE TAASTAMINE


HALJASALA ALL
mehhaniline lahtine kaeve,
(üks kaabel kaevikus ja torus)

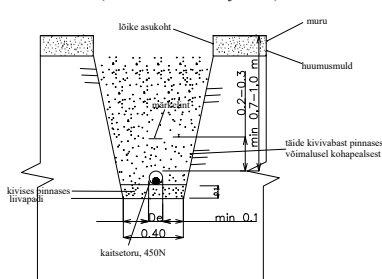


Haljasala kate taastamine - 270m2

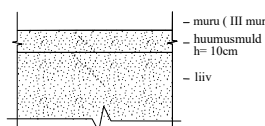

SÕIDUTEE ALL
mehhaniline lahtine kaeve,
(üks kaabel kaevikus ja torus)

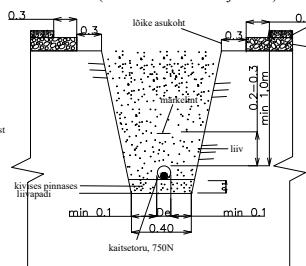


Kruuskatte taastamine - 7m2

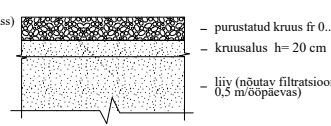

RISTMEVÄLJA JOONIS 1

Ristumine kinnisel meetodil tee nr 11208, 6,40 km L=13m

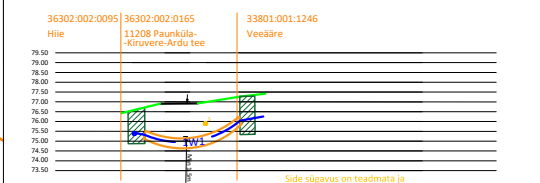

MÄRKUSED:
Puurimiseks vajalikud lahtised kaevikud tähistatakse tööde tegemise perioodil puittähistega ja nende vahete tõmmatud värvilise märgelindiga. Lahtised kaevikud ei tohi olla avatud üle 3 päeva.

Katendit taastada olemasolevasse olukorda
kaablikaeviku ristlõiked ja katendite taastamist
vt jooniselt

Ristumisel sõiduteega
kaitsetorus PVC De110 750N L=9m
Taastada kruuskattega sõidutee ca 7m2

Ristumine 11208 Paunküla-Kiruvere-Ardur tee
maanteega 6,40 km (ristmevälja joonis 1)
Paigaldus kinnisel meetodil
Ristumisel min 1,5m katendist
lahtikaevatav ala 2x2m2

TINGMÄRGID ASENDIPLAANIL:

- 1W1 Projekteeitunud 0,4 kV kaabltrass
- Projekteeritud kaitsetorus
- Projekteeritud jaotuskilp
- Projekteeritud maandus
- Olemasolev 0,4 kV õhuliin
- Olemasolev 0,4 kV maaliin
- Olemasolev 10 kV maaliin
- Katastriüksuse piir

TINGMÄRGID ASENDIPLAANIL:

- 1W1 Projekteeitunud 0,4 kV kaabltrass
- Projekteeritud kaitsetorus
- Projekteeritud liitumiskilp
- Projekteeritud maandus
- Katastriüksuse piir

Tellij:	Elektrilevi OÜ	Address:	Päevalille 2-2, Ülenurme Tartumaa, 61714 TEL002388	Kuupäev:	15.09.2020
Töö nimetus:	Veeääre kinnistu elektriliitumine Kiruvere külas, Kose vallas, Harju maakonnas Tööprojekt LP9973	Reg nr:	12688881	Töö nr:	20-73
Joonise nimetus:	Asendiplaani osa	Telefon:	+372 5534119	Joon nr:	002
		e-mail:	jaanus@stromtec.ee	Mõõtkava:	M1:500 A3
		Projekteeris:	Ivo Rohula 56761280		
		Kontrollis:	Jaanus Kaldoja		

TINGMÄRGID ASENDIPLAANIL:

- 1W1 Projekteeitunud 0,4 kV kaabltrass
- Projekteeritud kaitsetorus
- Projekteeritud liitumiskilp
- Projekteeritud jaotuskilp
- Projekteeritud maandus
- Projekteeritud kaitsetoru 750N
- Olemasolev 0,4 kV õhuliin
- Olemasolev 0,4 kV maaliin
- Olemasolev 10 kV maaliin
- Katastriüksuse piir

Märkused:

- Projekt on teostatud digitaliseeritud alusplaanile vastavalt Elektrilevi OÜ poolt väljastatud projekteerimisülesandele nr **355141**.
 - Kaablite ja elektriseadmete paigaldamisel järgida kehtivates normdokumentides sätestatud ja valmistajatehase nõudeid.
 - Normdokumentide nimekirja vt. seletuskirjast.
 - Enne ehitustööde algust tuleb projekteeritud kaabltrassi asukoht looduses maha märkida.
 - Maakaabel paigaldada minimaalselt 1,0 m sügavusele, välja arvatud Veeääre kinnistu, kus paigaldussügavus min 0,7 m.
- Ristumised teiste kommunikatsioonidega vt. seletuskirjast.
5. Kõik trassid on kooskõlastatud maaomanikega ning teiste kommunikatsioonide valdajatega.

Tellij:

Elektrilevi OÜ

Töö nimetus:

Veeääre kinnistu elektriliitumine Kiruvere külas,
Kose vallas, Harju maakonnas
Tööprojekt LP9973

Joonise nimetus:

Üldasendiplaan



Address:

Päevalille 2-2, Ülenurme
Tartumaa, 61714

MTR:

TEL002388

Reg nr:

12688881

Telefon:

+372 5534119

e-mail:

jaanus@stromtec.ee

Projekteeris:

Ivo Rohula 56761280

Kontrollis:

Jaanus Kaldoja

Kuupäev:

15.09.2020

Töö nr:


20-73

Joon nr:

00Y

Mõõtkava:

M1:1000 A3

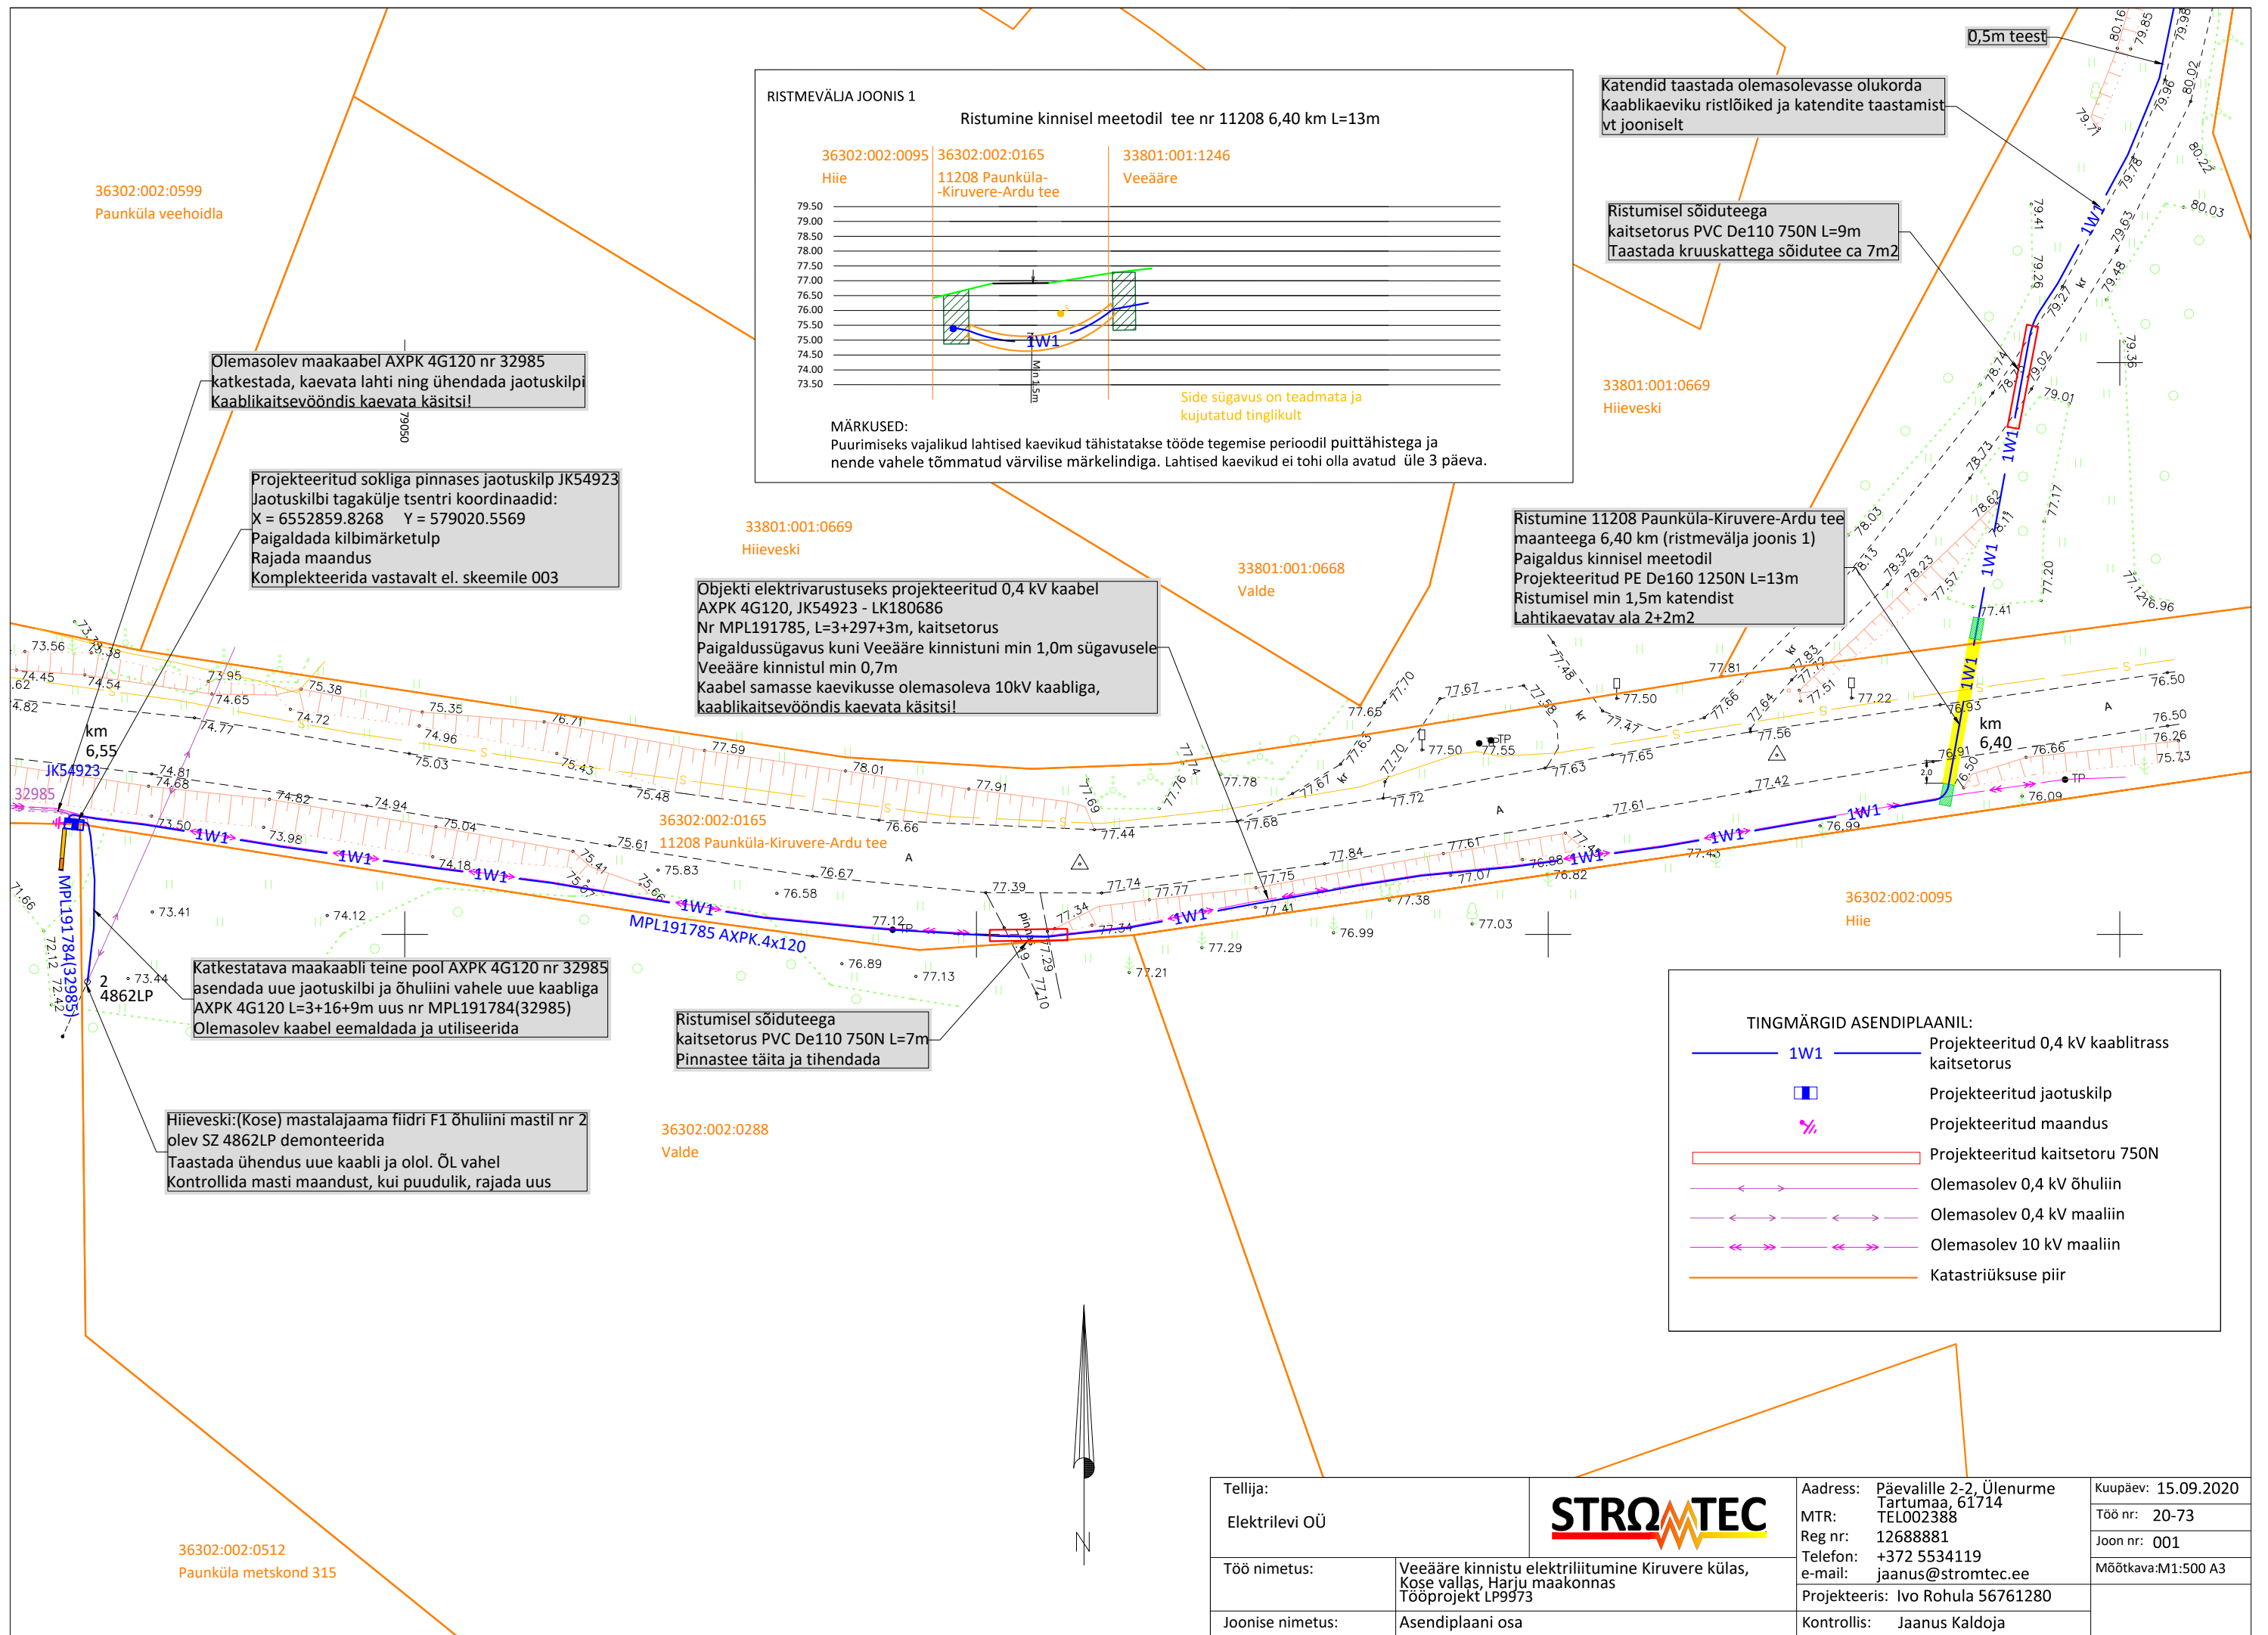

TINGMÄRGID ASENDIPLAANIL:

1W1

Projekteeritud 0,4 kV kaablitrass
kaitsetorus

Projekteeritud liitumiskilp

Projekteeritud maandus

Katastriüksuse piir

Projekteeritud sokliga pinnases liitumiskilp Veeääre
1-kohaline LK180686 esiküljega tee poole 1,5m teest
Liitumiskilbi tagakülje tsentri koordinaadid:
X = 6552988.3653 Y = 579211.2661
Paigaldada maanduspaigaldis pot. ring ümber kilbi
Tarbijakaablile paigaldada reservtoru, toru otsa koht
tähistada maapinnal puittokiga, toru tihendada, PVC De50 L=4m
Komplekteerida vastavalt el. skeemile 003

X = 6553000
006L5 = A

lk ca 500A
Pingeakadu ca 4,7%
PK=3x25A
LK180686

Aiapostid

Objekti elektrivarustuseks projekteeritud 0,4 kV kaabel
AXPK 4G120, JK54923 - LK180686
Nr MPL191785, L=3+297+3m, kaitsetorus
Paigaldussügavus kuni Veeääre kinnistuni min 1,0m sügavusele
Veeääre kinnistul min 0,7m

33801:001:0669
Hiieveski

Katendid taastada olemasolevasse olukorda
Kaablikaeviku ristlõiked ja katendite taastamist
vt jooniselt

0,5m teest

36302:002:0490
Paunküla metskond 122

X = 6552950
4L5 = A

Tellija:			Aadress: Päevalille 2-2, Ülenurme Tartumaa, 61714		Kuupäev: 15.09.2020
Elektrilevi OÜ			MTR: TEL002388		Töö nr: 20-73
			Reg nr: 12688881		Joon nr: 002
			Telefon: +372 5534119		Mõõtkava:M1:500 A3
		e-mail: jaanus@stromtec.ee			
Töö nimetus:	Veeääre kinnistu elektriliitumine Kiruvere külas, Kose vallas, Harju maakonnas Tööprojekt LP9973		Projekteeris: Ivo Rohula 56761280		
Joonise nimetus:	Asendiplaani osa		Kontrollis: Jaanus Kaldoja		