


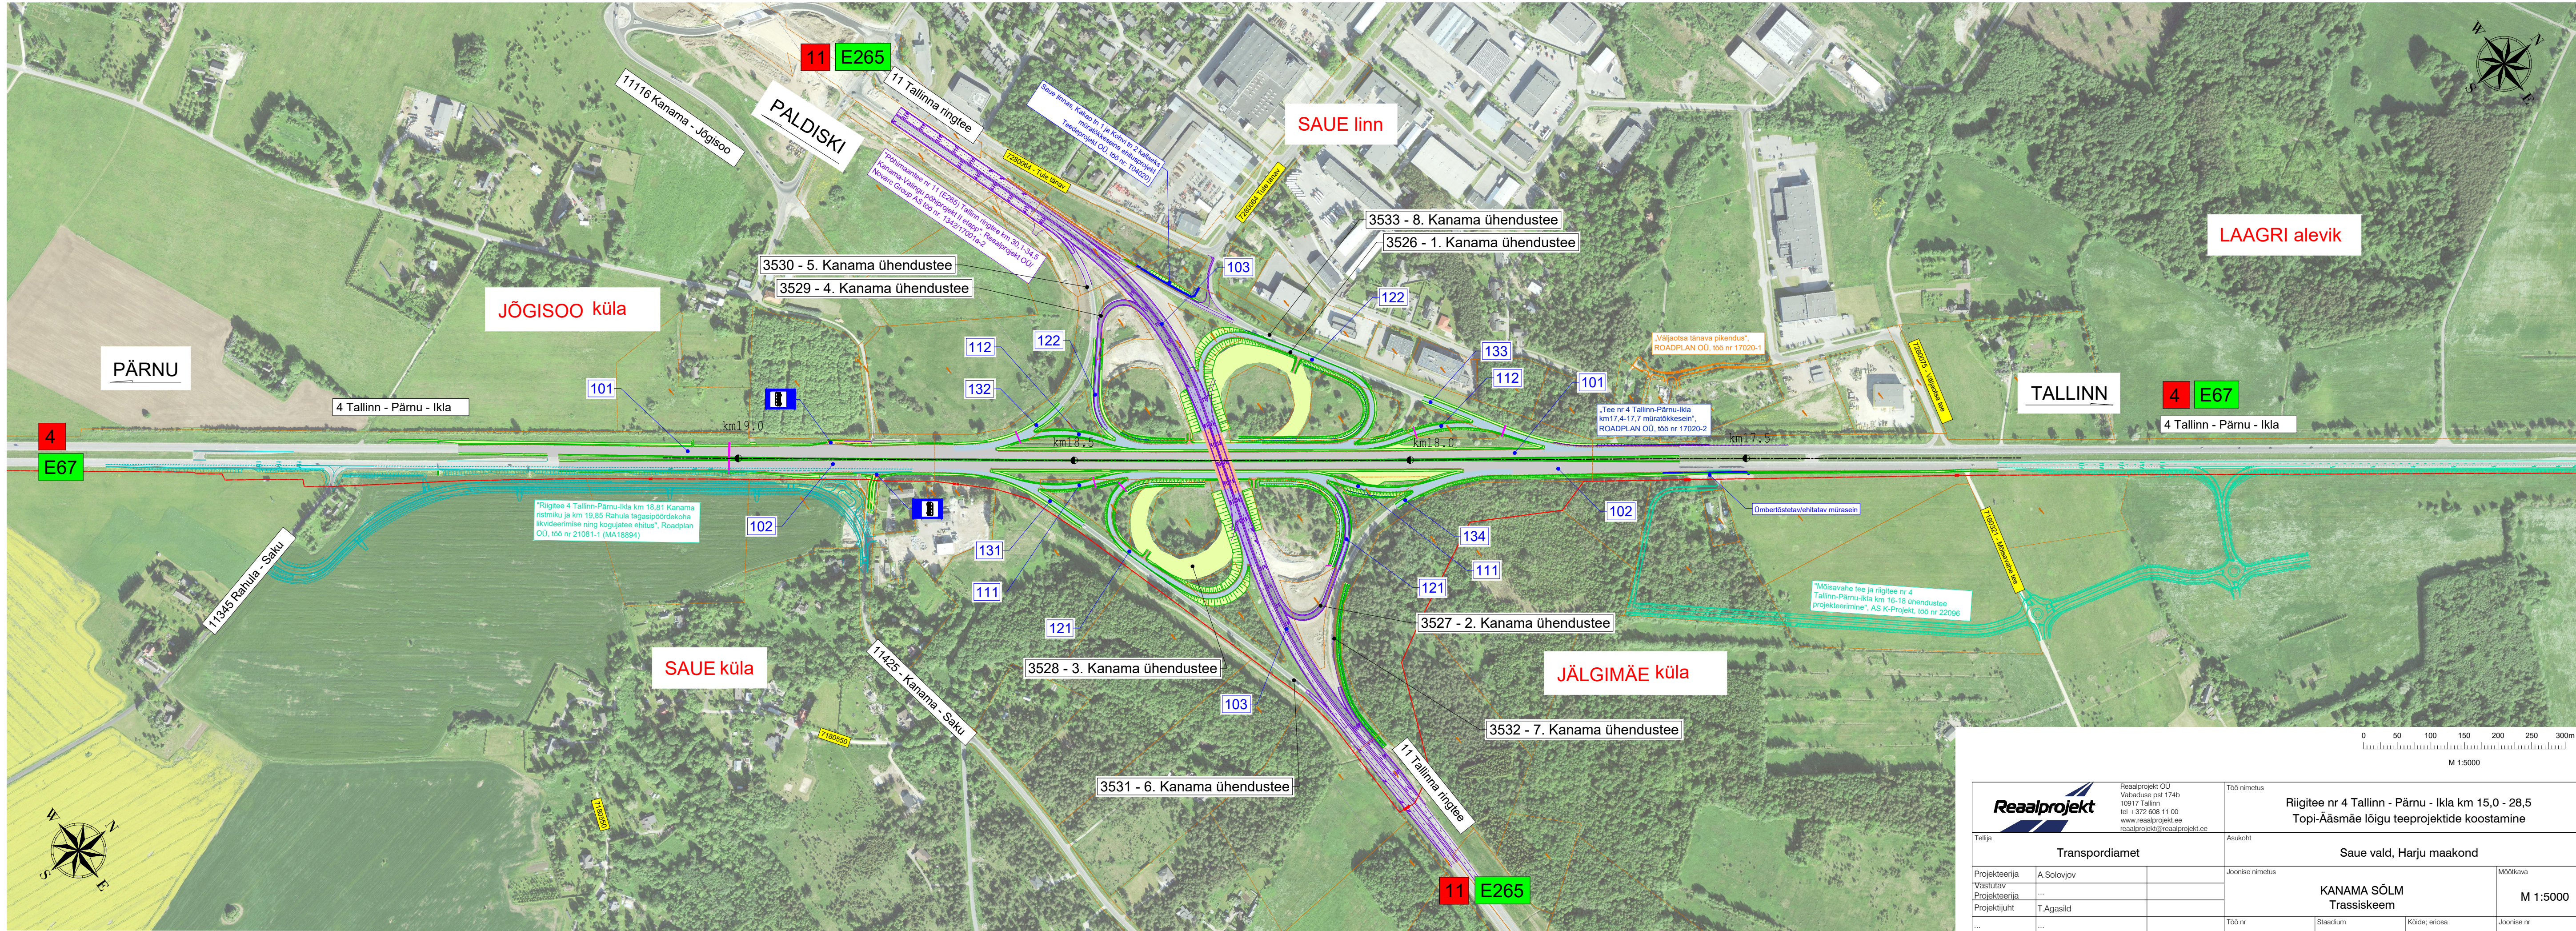

 Reaalprojekt OÜ Vabaduse pst 174b 10917 Tallinn tel +372 608 11 00 www.reaalprojekt.ee reaalprojekt@reaalprojekt.ee		Töö nimetus	
Teilija		Riigitee nr 4 Tallinn - Pärnu - Ikla km 15,0 - 28,5 Topi-Ääsmäe lõigu teeprojektide koostamine	
Projekteerija		Asukoht	
Vastutav		Saue vald, Harju maakond	
Projekti juht		Joonise nimetus	
...		KANAMA SÕLM Trassiskeem	
...		Mõõtkava	
Fail / Kuupäev:		Töö nr	
P22014-2_EP_TL-4-01_AS.dwg / 24.10.2023		P22014-2	
		Staadium	
		EP	
		Kõide; eriosa	
		...	
		Joonise nr	
		TL-4-01	