


18101:001:1720  
Haanja looduspark 15  
Plaksi küla, Rõuge vald, Võrumaa

Mõõtkava 1:750 (A3)  
Leht 2 (Lehti 2)

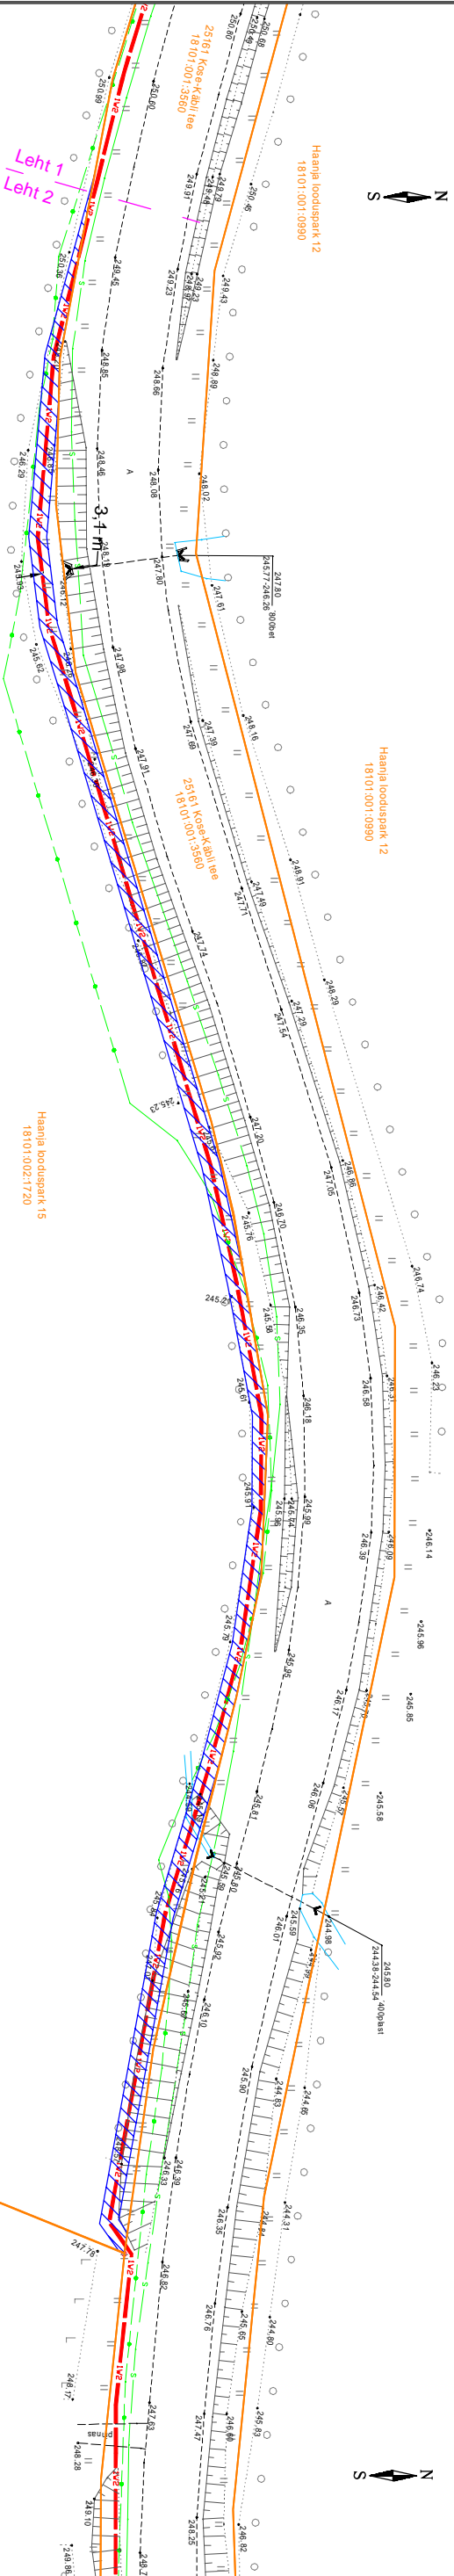

Tingimärgid

- 10kV — 10kV — projekteeritud 10kV maakaabelliin
- — katastripiiir
- 234+444 m² isikliku kasutussõiguse seadmise ala