


Mustjala suund

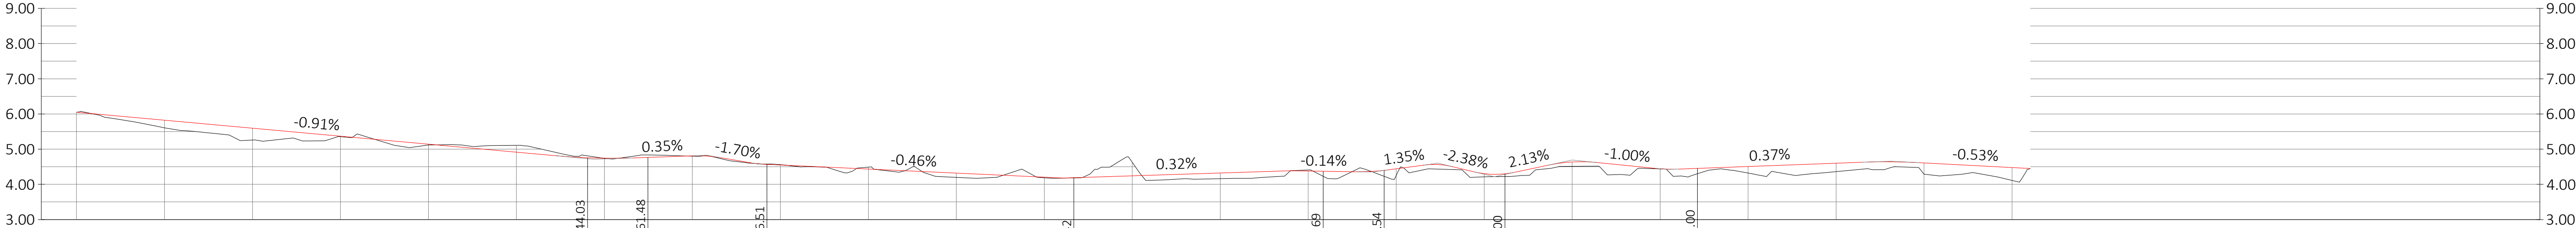

Piketid	0+10	0+100	0+25	0+50	0+75	1+00	1+25	1+50	1+75	2+00	2+25	2+50	2+75	3+00	3+25	3+50	3+75	4+00	4+25	4+50	4+75	5+00	5+25	5+50	5+75	6+00	6+25	6+50	6+75	7+00								
Horisontaalgeomeetria		L=29.70m	R=50.2m L=9.3m	L=20.90m	R=543.17m L=67.50m		L=27.40m	L=33.26m	R=81.7m L=8.4m	L=30.14m	R=25.0m L=12.18m	L=26.69m	L=38.16m	L=45.42m	R=52.9m L=18.67m	R=60.3m L=9.7m	R=8.7m L=3.3m	L=80.06m	R=51.1m L=16.36m	R=51.1m L=16.36m	R=51.1m L=16.36m	L=34.69m	R=1821.9m L=31.53m	R=1821.9m L=31.53m	R=1821.9m L=31.53m													
Vertikaalgeomeetria		i=-0.91% L=136.04m					R=1756.21m L=22.03m	i=0.35% L=17.0m	R=585.9m L=11.7m	i=0.32% L=64.47m																												
Töökõrgus		0.00	0.22	0.25	0.24	0.25	0.34	0.20	0.01	0.14	0.02	0.19	0.20	0.02	0.03	0.11	0.23	0.07	0.10	0.11	0.09	0.17	0.11	0.17	0.19	0.24	0.24	0.23	0.21	0.17	0.16	0.32	0.37	0.41	0.24	0.04	0.00	
Olemasolev kõrgus		5.61	5.50	5.50	5.26	5.36	5.11	4.74	4.80	4.61	4.56	4.50	4.49	4.49	

TELLIJ: LEISI VALLAVALITSUS	PROJEKTI NIMETUS/KIRJELDUS: LEISI ALEVIKU KERGLIIKLUSTEEDE JA VALGUSTUSE II ETAPI PROJEKTEERIMINE	Töö nr: 0108
ADRESS: LEISI ALEVİK, SAAREMAA	JORDISE NIMETUS: PIKIPROFIIL / MUSTJALA SUUND	Jordise nr: PP-1/1
PROJEKTI KIDSTAJA: TEEDE INSENERID OÜ regkood 11938714 Paju 10, Valga linn, Valga maakond 68206 ilzer@cv.lv	PROJEKTI JORDI: PROJEKTEERIJ: Kuuno Meschin Kärt Aardam	Mõõtkava: 1:1000 Kpv: 18.01.2018
TEEDE LABORATOORIUM OÜ regkood 10403087 Rannabiisa tee 4, Tallinn 13516 info@teedelabor.ee	PROJEKTI KONTROLLIJ: Teede Laboratoorium OÜ regkood 10403087	Stadium: PP