


Isikliku kasutusõigusega koormatava ala plaan  
 Vaivara metskond 55, Sõtkke küla, Narva-Jõesuu linn, Ida-Viru maakond  
 13309850  
 1:2000

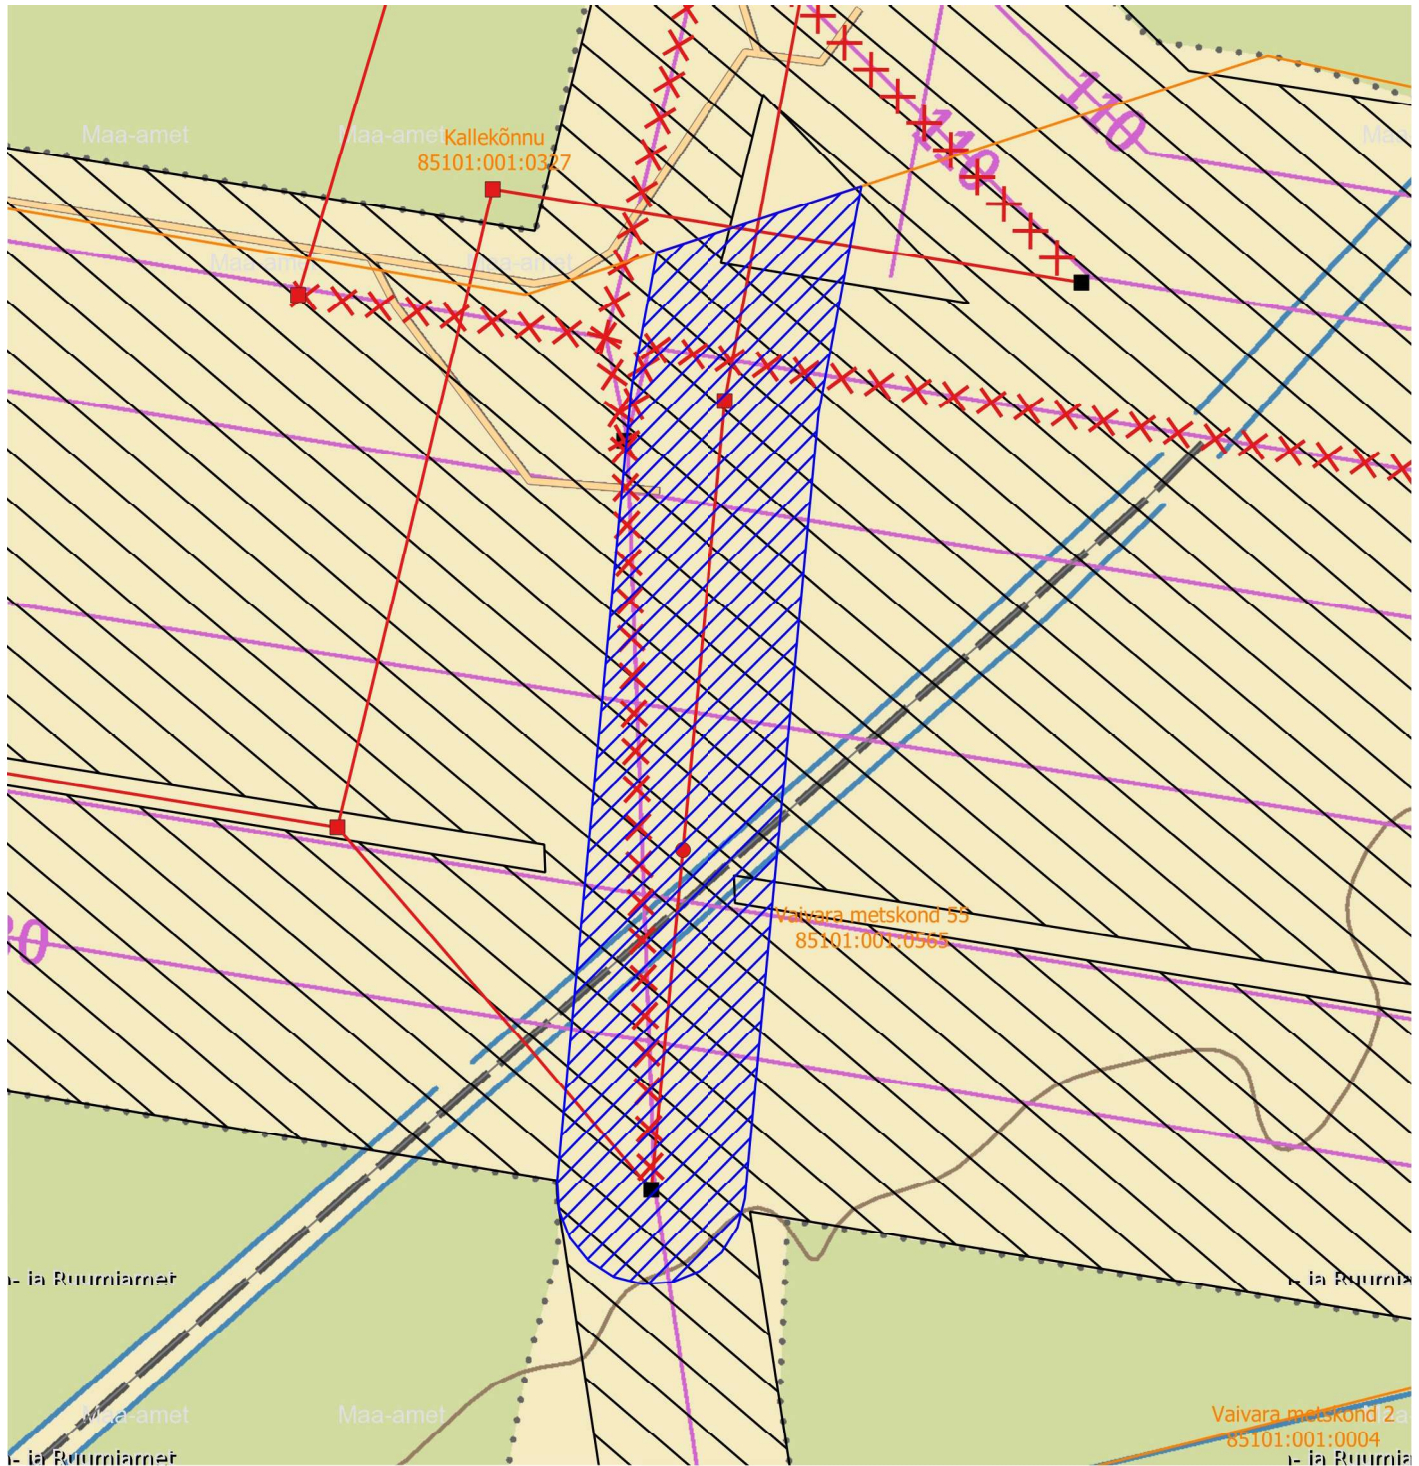

Tingmärgid:

- Projekteeritud 110 kV õhuliin
- Olemasolev 110/330 kV õhuliin
- ▨ Kasutusõiguse ala
- ▨ Olemasoleva 110/330 kV õhuliini kaitsevöönd
- ▭ Kinnistu piir
- × × × × Demonteeritav 110 kV õhuliin

Projekteeritud õhuliini mastid:

- Projekteeritud kandemast
- Projekteeritud ankrumast
- Olemasolev ankrumast

Tehnovõrgu pikkus: 259 m

Kasutusõiguse ala: 13896 m<sup>2</sup>

Elektri 110 kV õhuliini kaitsevöönd on 25 m õhuliini tsentrist mõlemale poole