


Isikliku kasutusõigusega koormatava ala plaan
 Vaivara metskond 55, Sõtke küla, Narva-Jõesuu linn, Ida-Viru maakond

13309850

1:10000

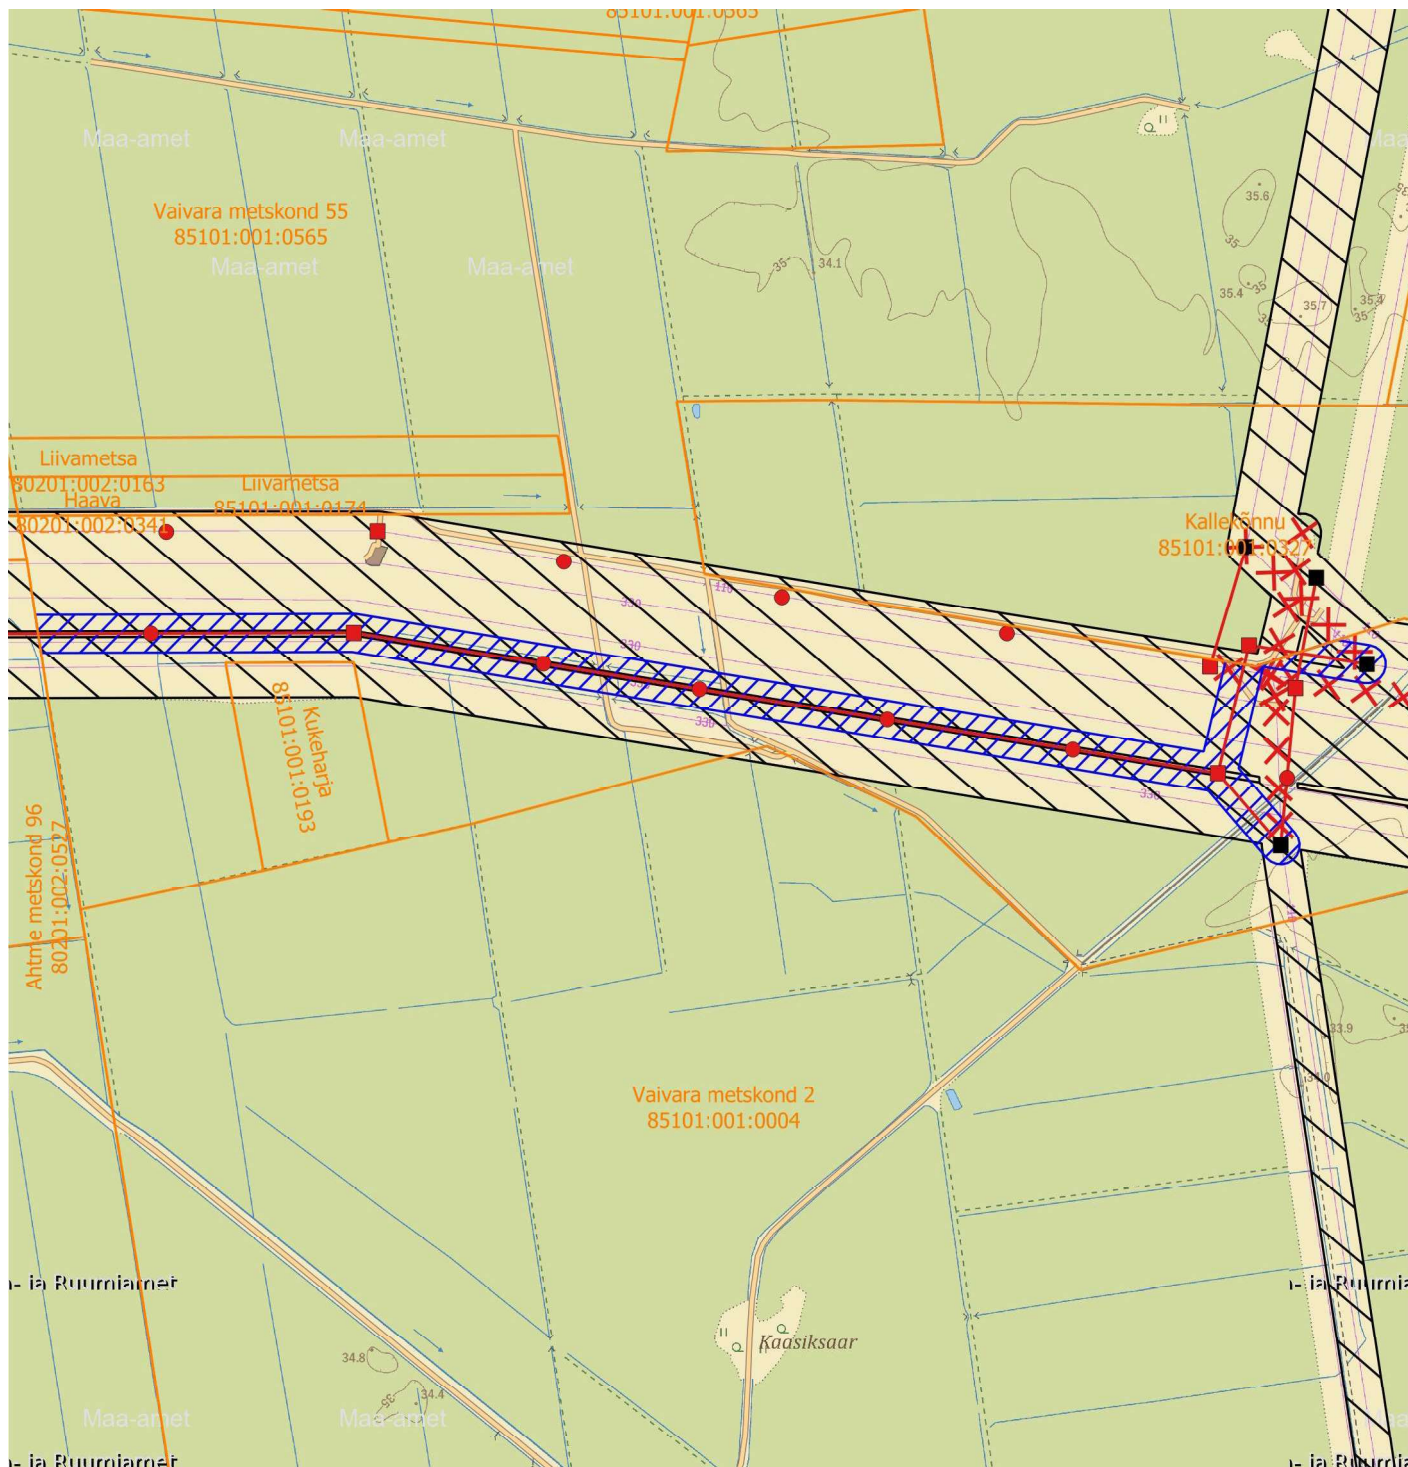

Tingmärgid:

- Projekteeritud 110 kV õhuliin
- Olemasolev 110/330 kV õhuliin
- Kasutusõiguse ala
- Olemasoleva 110/330 kV õhuliini kaitsevöönd
- Kinnistu piir

× × × × Demonteeritav 110 kV õhuliin

Projekteeritud õhuliini mastid:

- Projekteeritud kandemast
- Projekteeritud ankrumast
- Olemasolev ankrumast

Tehnovõrgu pikkus: 1723+93+12 m

Kasutusõiguse ala: 97955 m²

Elektri 110 kV õhuliini kaitsevöönd on 25 m õhuliini tsentrist mõlemale poole