


# TRASS PK 0+00 - PK 4+40

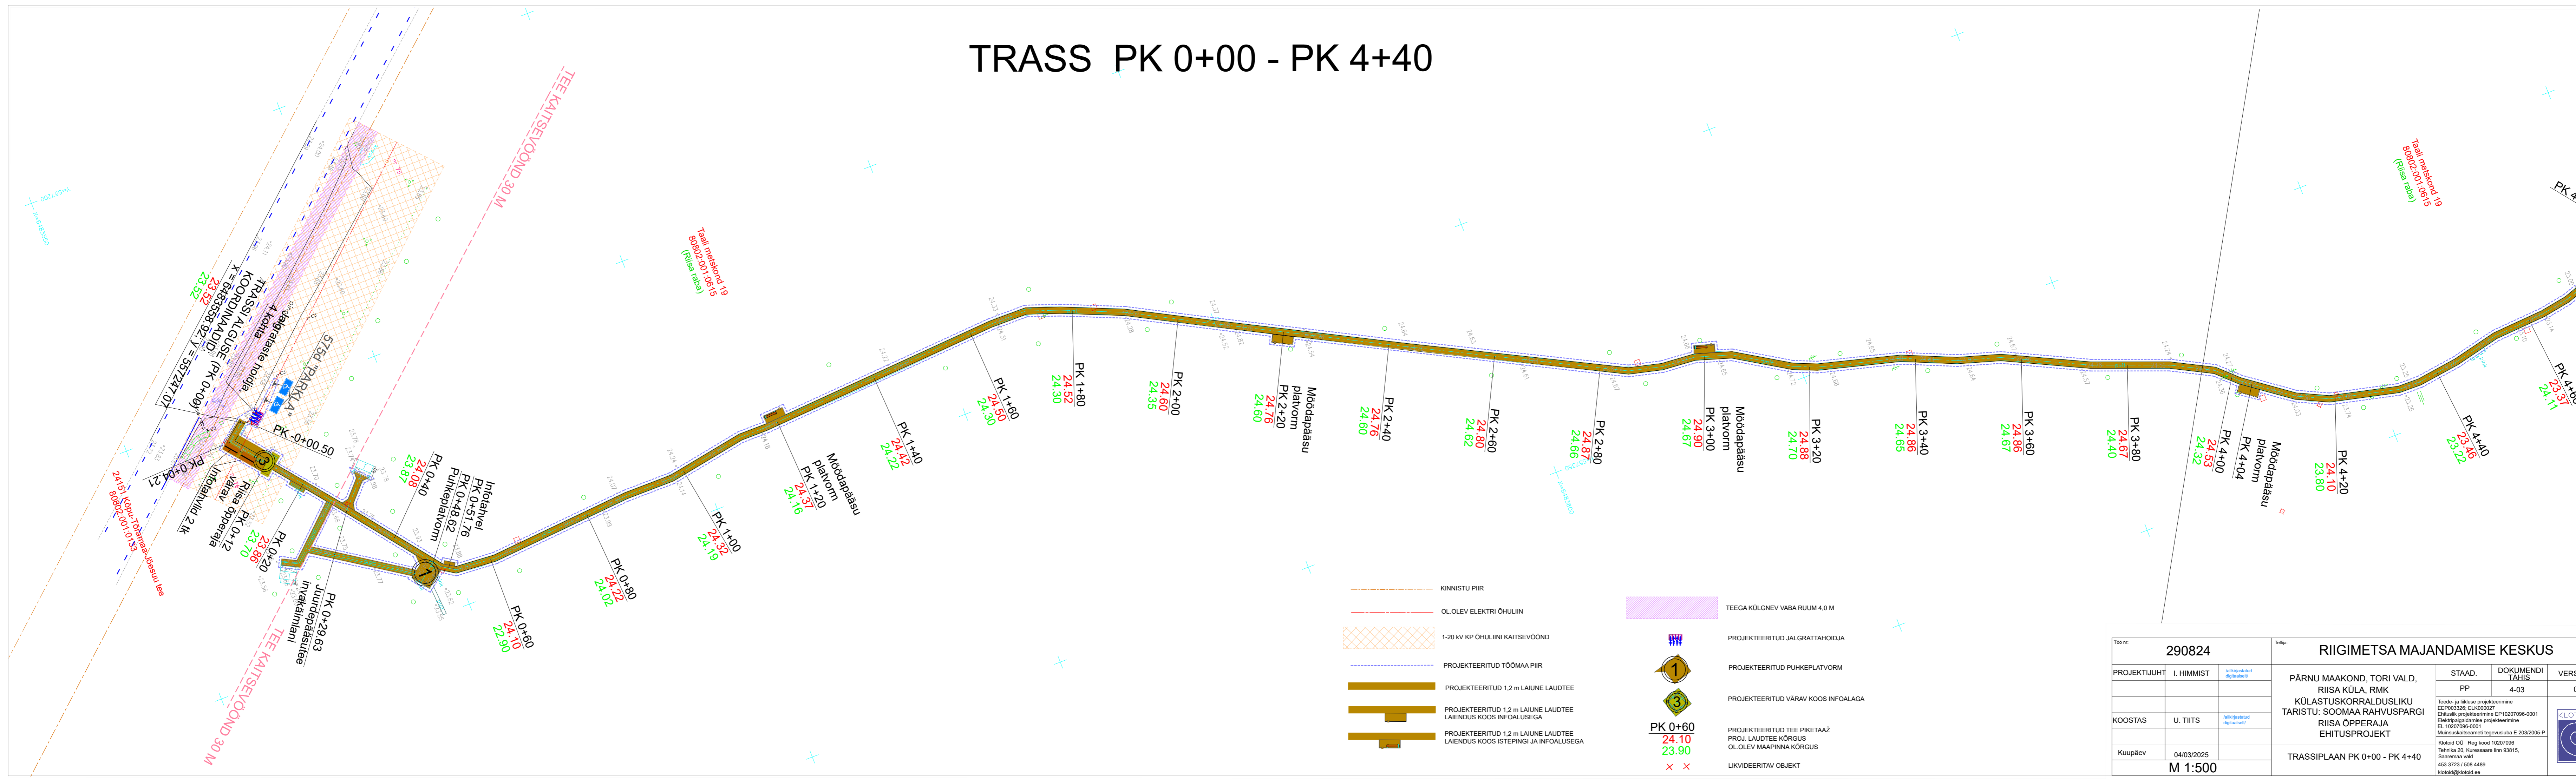

- KINNISTU PIIR
- OL OLEV ELEKTRI ÕHULIN
- 1-20 KV KP ÕHULIINI KAITSEVÖÖND
- PROJEKTEERITUD TOOMAA PIIR
- PROJEKTEERITUD 1,2 m LAIUNE LAUDTEE
- PROJEKTEERITUD 1,2 m LAIUNE LAUDTEE LAIENDUS KOOS INFOALUSEGA
- PROJEKTEERITUD 1,2 m LAIUNE LAUDTEE LAIENDUS KOOS ISTEPINGI JA INFOALUSEGA
- TEEGA KÜLGNEV VABA RUUM 4.0 M
- PROJEKTEERITUD JALGRATAHOIDJA
- PROJEKTEERITUD PUHKPELATVORM
- PROJEKTEERITUD VÄRAV KOOS INFOALAGA
- PROJEKTEERITUD TEE PIKETAÄZ
- PROJ. LAUDTEE KÕRGUS
- OL OLEV MAAPINNA KÕRGUS
- LIKVIDEERITAV OBJEKT

PK 0+60  
24.10  
23.90

Teo nr:	290824	Tellijä:	RIIGIMETSA MAJANDAMISE KESKUS		
PROJEKTIJUHT	I. HIMMIST	Valmistatud digitaalselt	STAAD.	DOKUMENDI TÄHIS	VERSION
			PP	4-03	01
KOOSTAS	U. TIITS	Valmistatud digitaalselt	PÄRNU MAAKOND, TORI VALD, RIISA KÜLA, RMK KÜLASTUSKORRALDUSLIKU TARISTU: SOOMAA RAHVUSPARGI RIISA ÕPPERAJA EHITUSPROJEKT		
Kuupäev	04/03/2025		TRASSIPLAAN PK 0+00 - PK 4+40 M 1:500		
			Teede- ja liikuse projekteerimine EEP00326; ELK00027 Ehituslik projekteerimine EP10207096-0001 Elektrigaigaldamise projekteerimine EL 10207096-0001 Muususkaitseametite tegevusküba E 203/2005-P Klotoid OÜ Reg kood 10207096 Tehnika 20, Kuressaare linn 93815, Saaremaa vald 453 3723 / 508 4489 klotoid@klotoid.ee		

