




TINGMÄRGID	
	PROJEKTEERITUD MADALPINGE MAAKAABEL
	PROJEKTEERITUD LIITUMISKILP
	PROJEKTEERITUD KILP REAALSETE MÕÖMETEGA
	PROJEKTEERITUD JAOTUSKILP
	DRAFTIT OÜ PROJEKTIS NR JT2513-1 PROJEKTEERITUD ALAJAAM
	KAITSETORU D110 450N
	KAITSETORU D110 750N
	KAITSETORU D110 1250N
	DRAFTIT OÜ PROJEKTIS NR JT2513-1 PROJEKTEERITUD ALAJAAM
	PUURIMISAEVIK
	OLEMASOLEV KESKPINGE OHULIIN
	KATASTRÜKSUSTE PIIRID

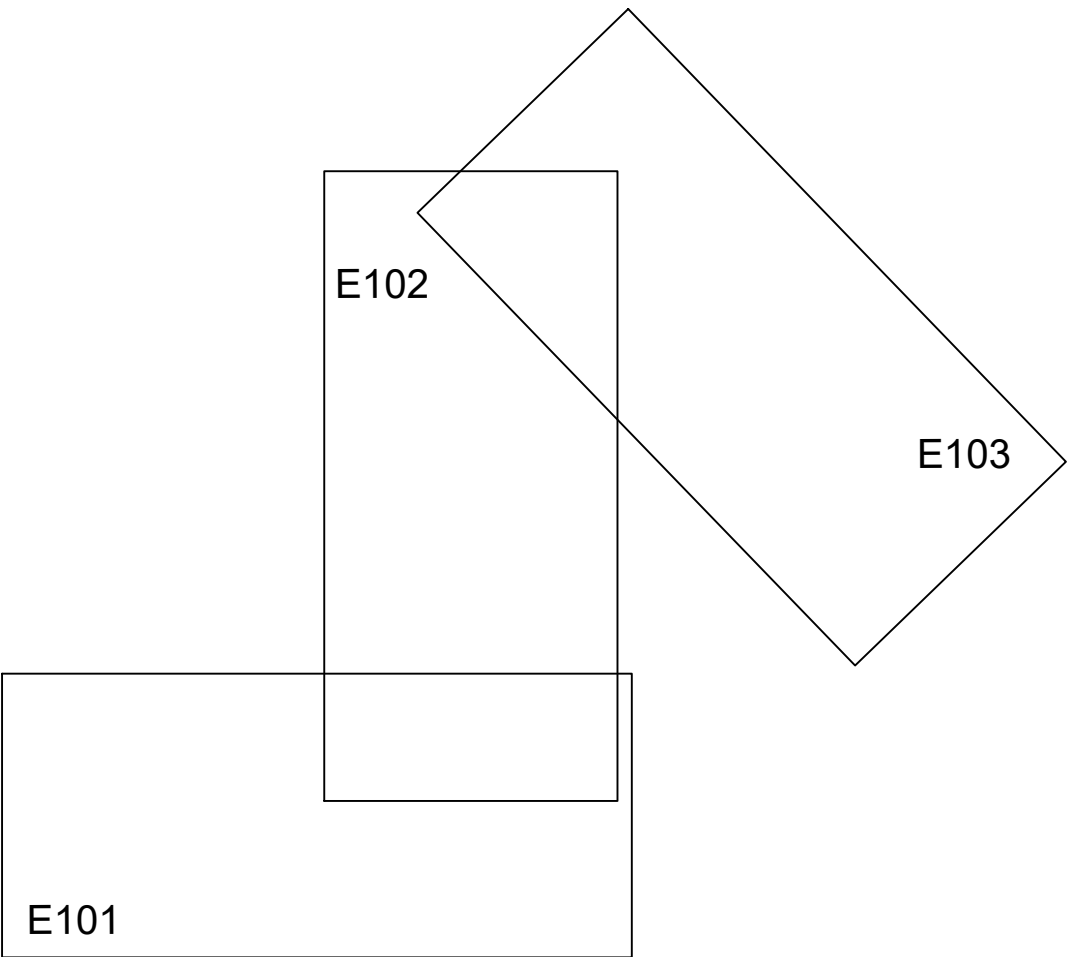


Projekti nimetus					
Ringi tee1-9, 13, 15, 17 liitumised, Sepaküla, Haapsalu linn, Lääne maakond JT2872					
Joonise nimetus					
Asendiplaan					
Projekteerija			Tellija		
Hepta Group Energy OÜ Teesduspari 6/1 12618 TALLINN EESTI Tel. +372 5179698 info@hepta.ee			Enefit OÜ Veekipsi tn 2 Tallinn Harjumaa 10138 EESTI Tel. +372 777 404 info@enefit.ee		
Projekti juht	Sander Kulp		Stadium	TP	Möötkava
Projekteerija	Markos Sisas				Projekti nr
Kontrollija	Sander Kulp		Kuupäev	16.01.2024	11049P
				1:500	Joonise nr
					E201

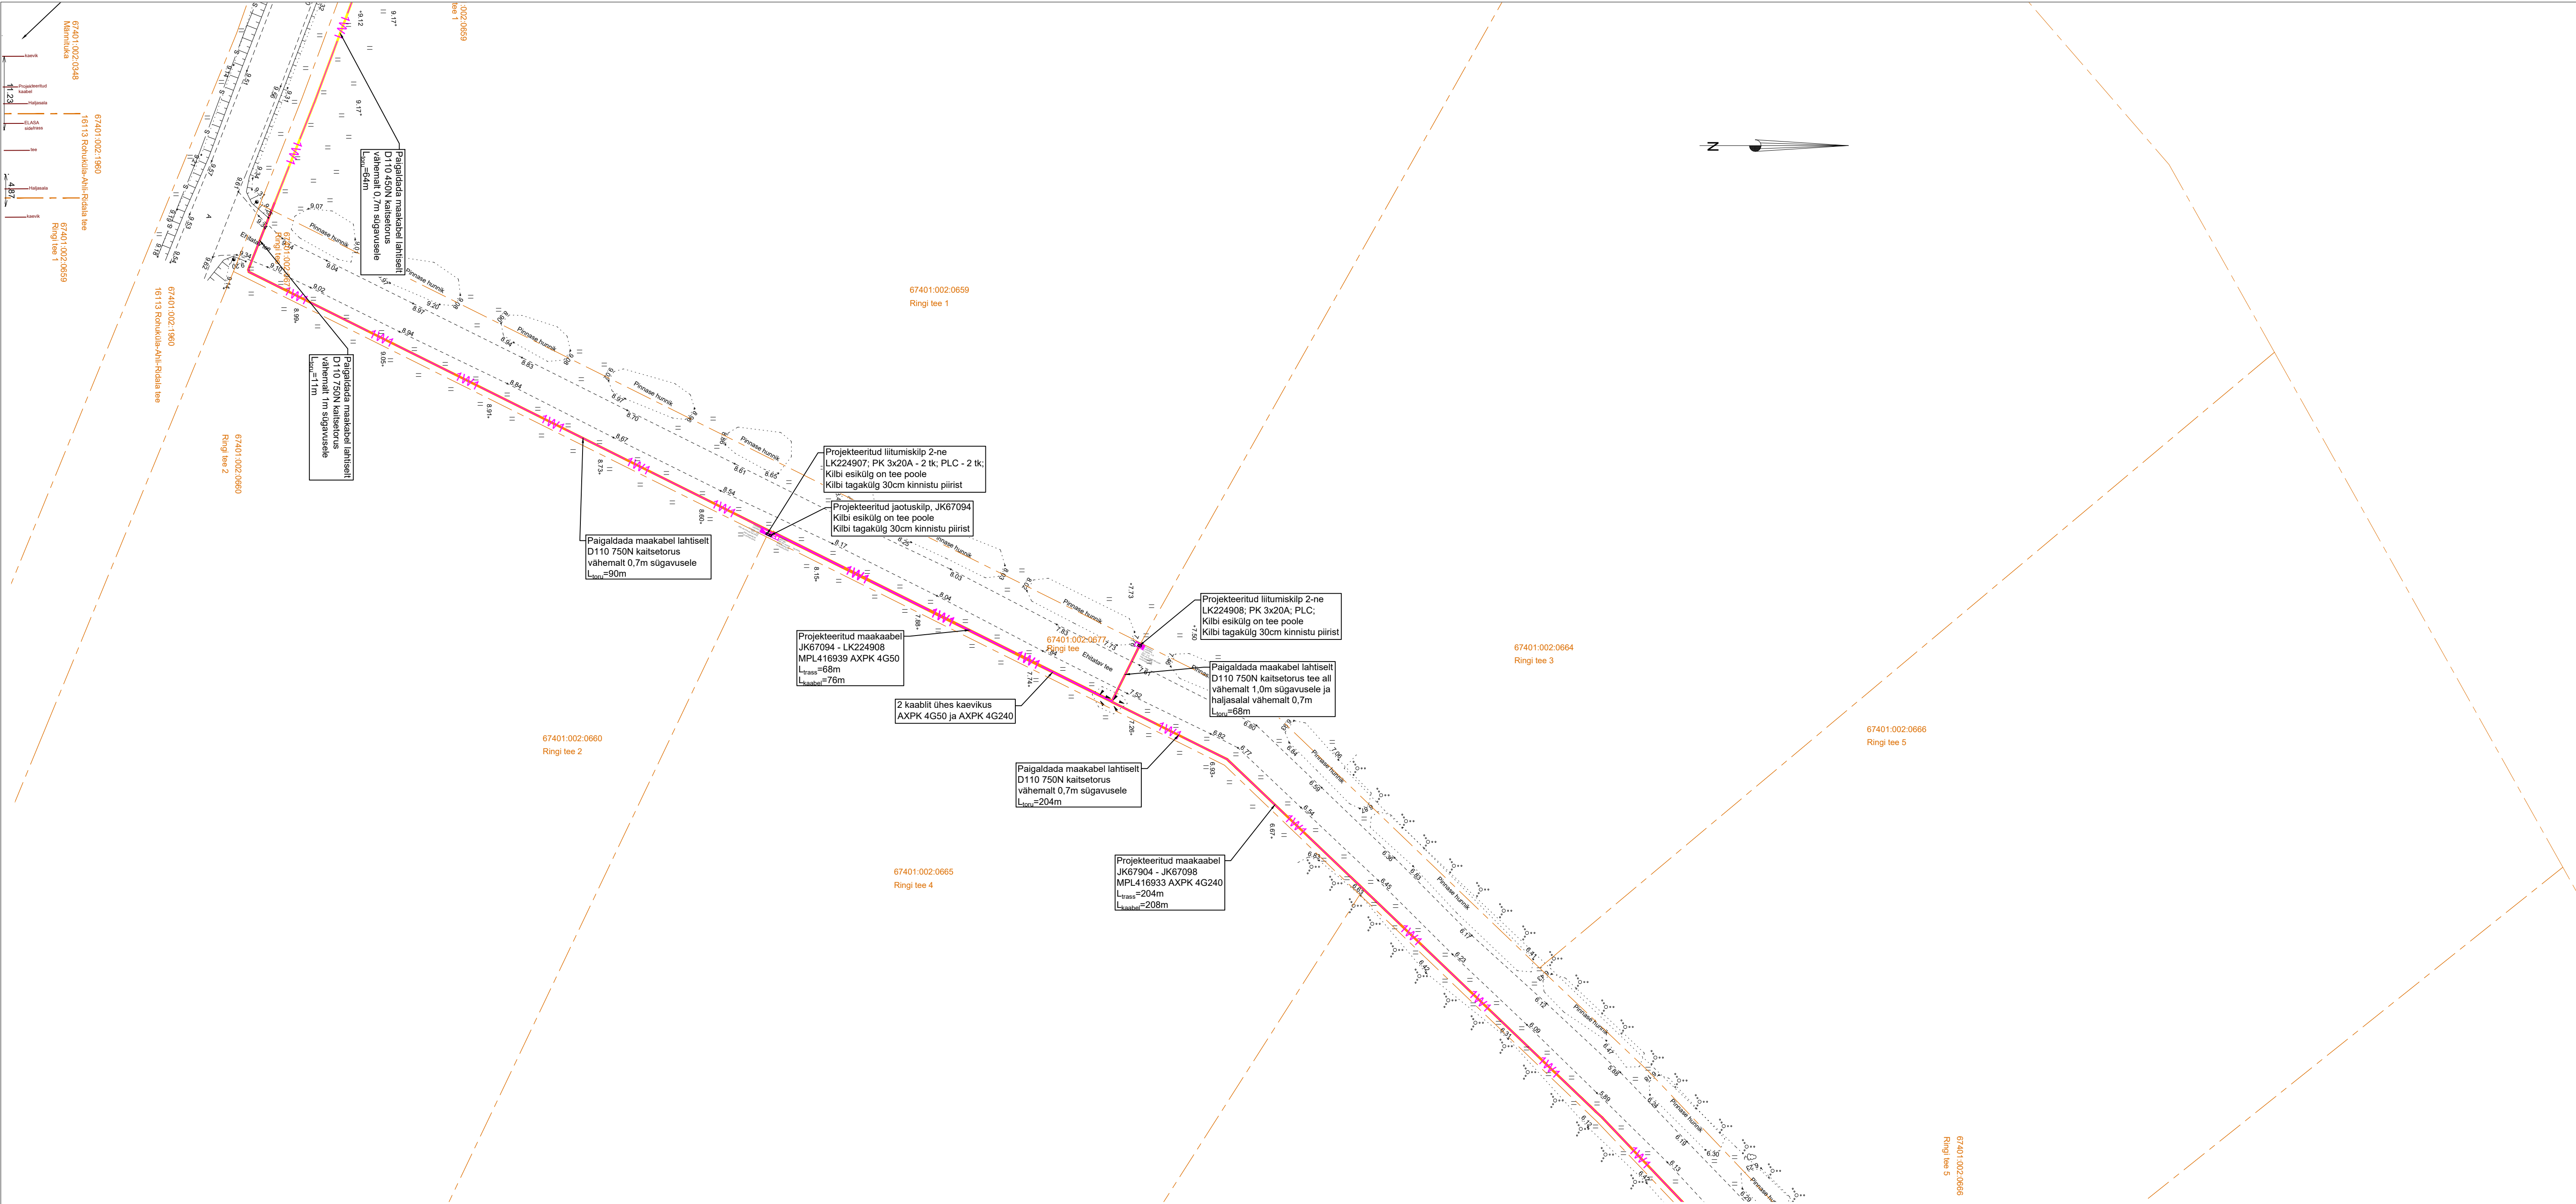


TINGMÄRGID	
	PROJEKTEERITUD MADALPINGE MAAKAABEL
	PROJEKTEERITUD LIITUMISKILP
	PROJEKTEERITUD KILP REAALSETE MÕÖTMETEGA
	PROJEKTEERIUD JAOTUSKILP
	DRAFTIT OÜ PROJEKTIS NR JT2513–1 PROJEKTEERITUD ALAJAAM
	KAITSETORU D110 450N
	KAITSETORU D110 750N
	KAITSETORU D110 1250N
	DRAFTIT OÜ PROJEKTIS NR JT2513–1 PROJEKTEERITUD ALAJAAM
	PUURIMISKAEVIK
	OLEMASOLEV KESKPINGE ÕHULIIN
	KATASTRÜKSUSTE PIIRID

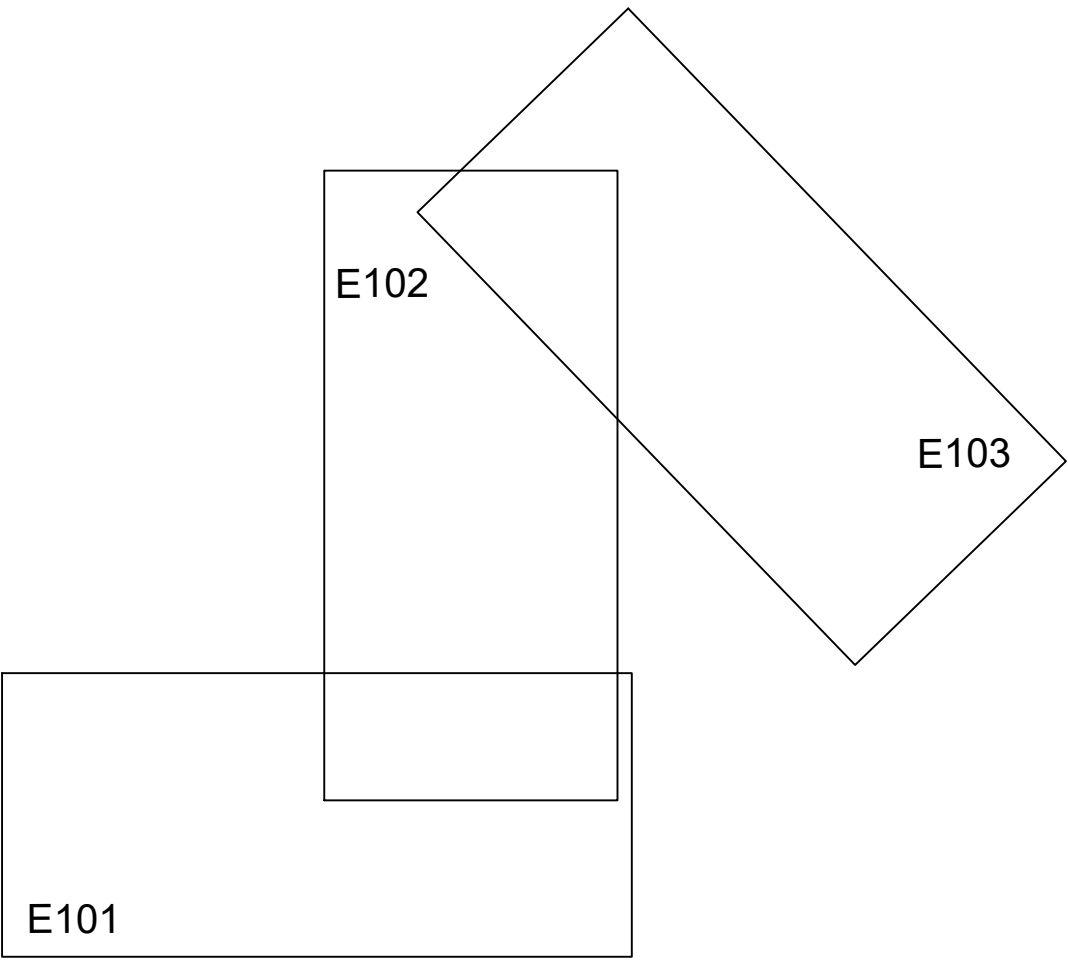

Projekti nimetus					
Ringi tee1-9, 13, 15, 17 liitumised, Sepaküla, Haapsalu linn, Lääne maakond JT2872					
Joonise nimetus					
Asendiplaan					
Projekteerija			Tellija		
Hepta Group Energy OÜ Teadusparki 6/1 12618 TALLINN EESTI Tel. +372 5179698 info@hepta.ee			Enefit OÜ Veekipsi te 2 Tallinn Harjumaa 10138 Tel. +372 777 404 info@enefit.ee		
Projekti juht	Sander Kulp		Stadium	TP	Möötkava
Projekteerija	Markos Sisas				Projekti nr
Kontrollija	Sander kulp		Kuupäev	16.01.2024	11049P
				1:500	Joonise nr
					E202

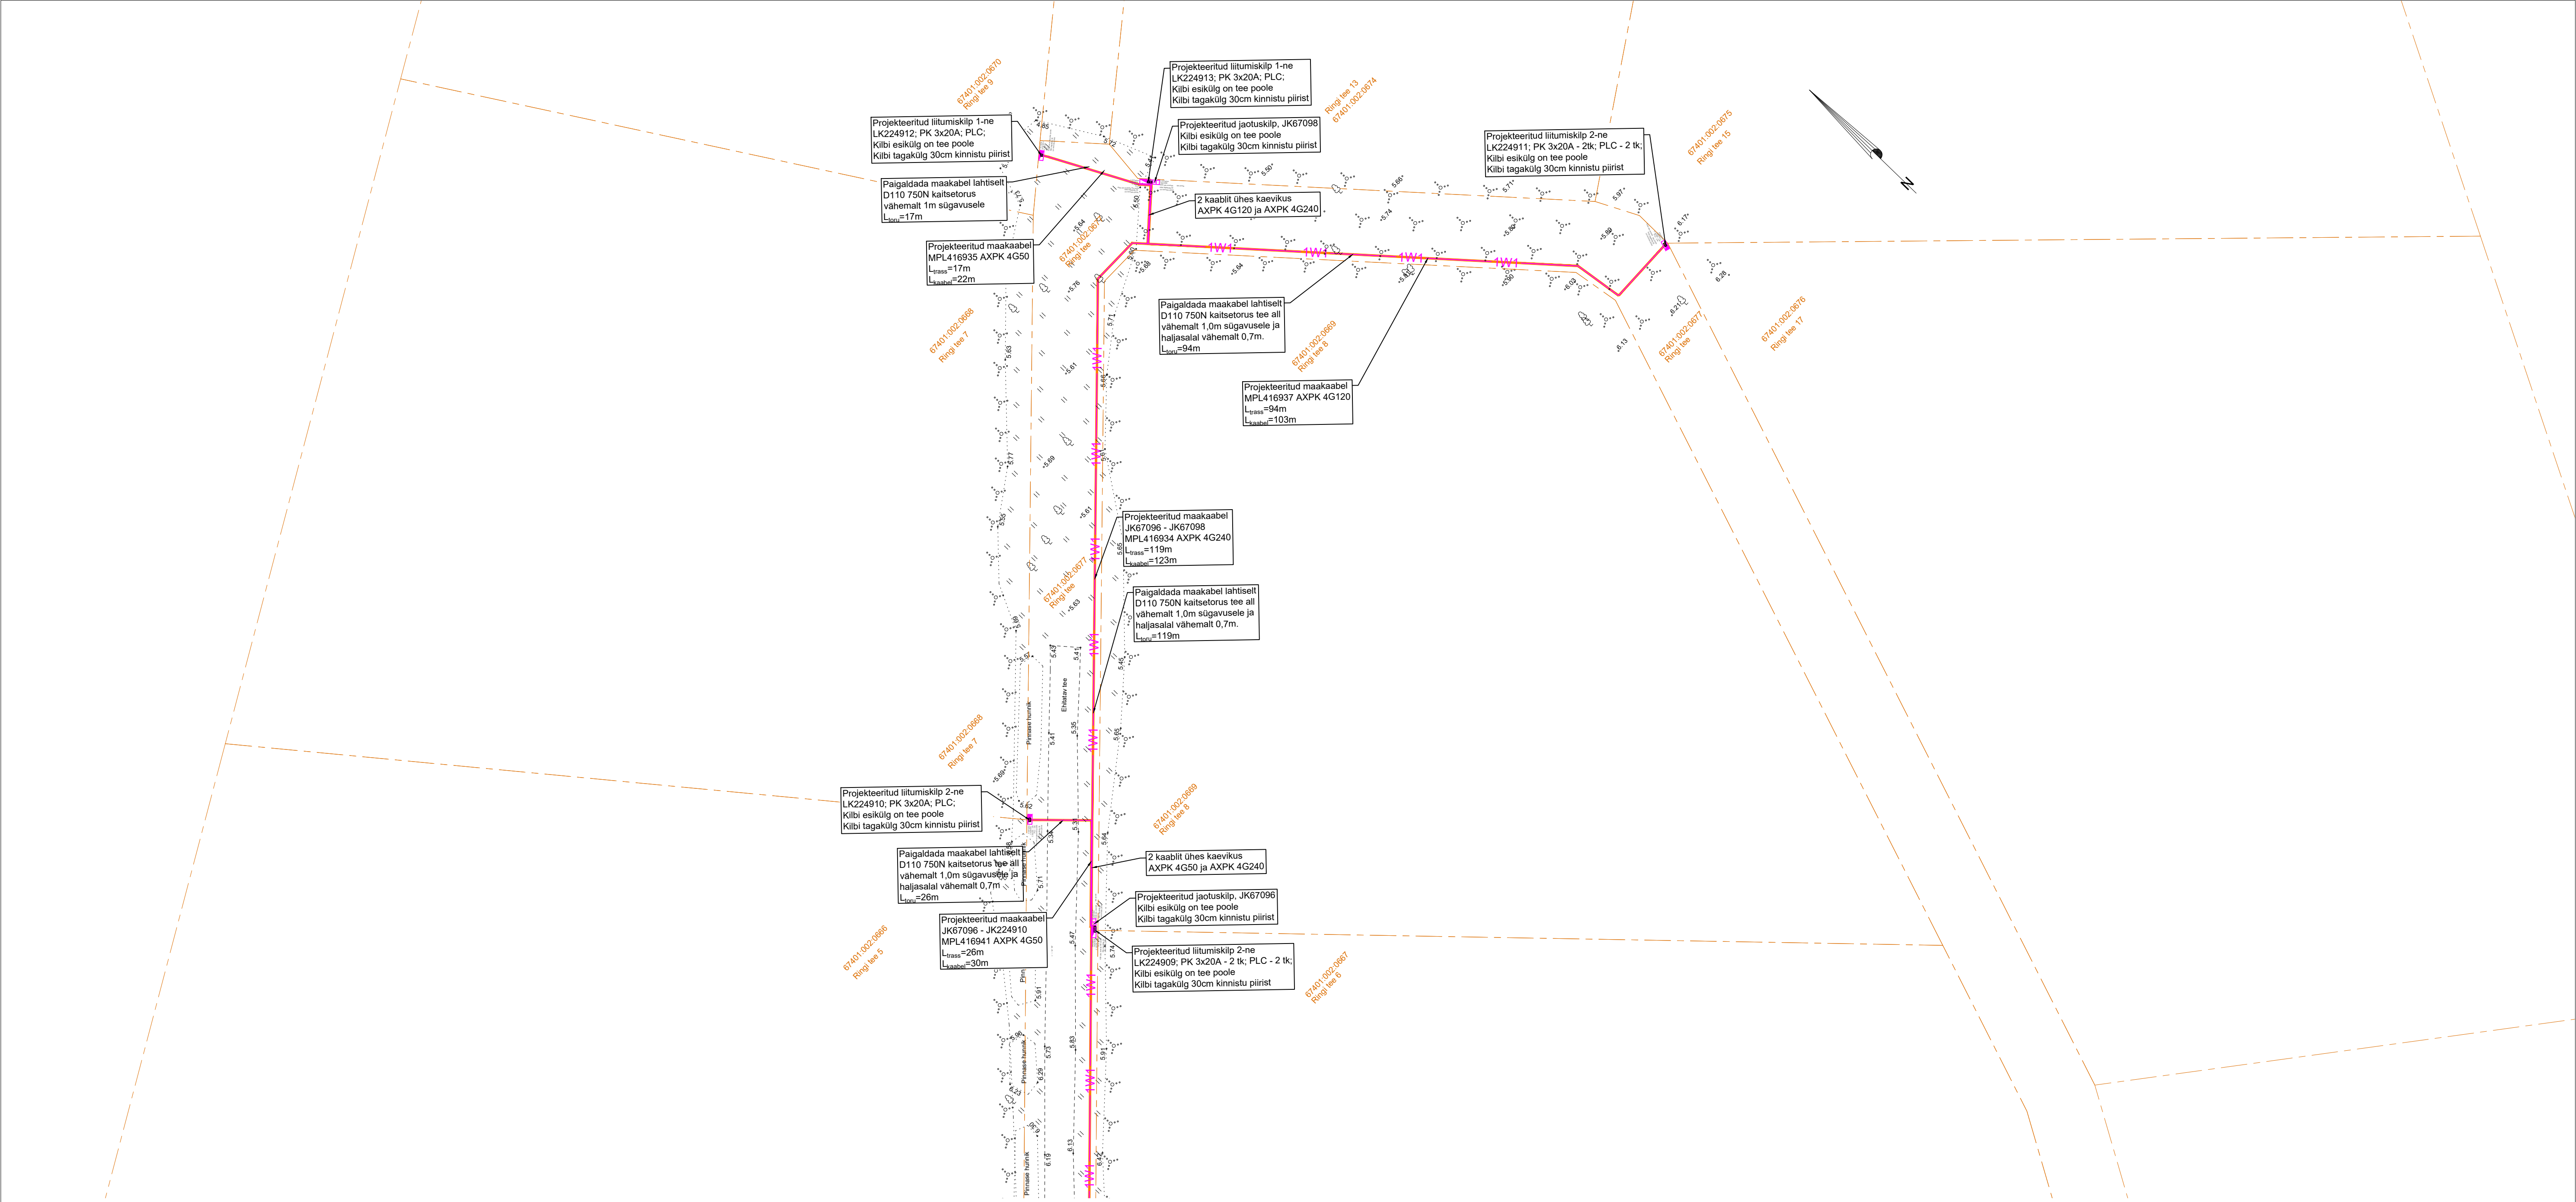

TINGMÄRGID	
	PROJEKTEERITUD MADALPINGE MAKAABEL
	PROJEKTEERITUD LIITUMISKILP
	PROJEKTEERITUD KILP REAALSETE MÕÖTMETEGA
	PROJEKTEERIUD JAOTUSKILP
	DRAFTIT OÜ PROJEKTIS NR JT2513–1 PROJEKTEERITUD ALAJAAM
	KAITSETORU D110 450N
	KAITSETORU D110 750N
	KAITSETORU D110 1250N
	DRAFTIT OÜ PROJEKTIS NR JT2513–1 PROJEKTEERITUD ALAJAAM
	PUURIMISKAEVIK
	OLEMASOLEV KESKPINGE ÕHULIIN
	KATASTRÜKSUSTE PIIRID

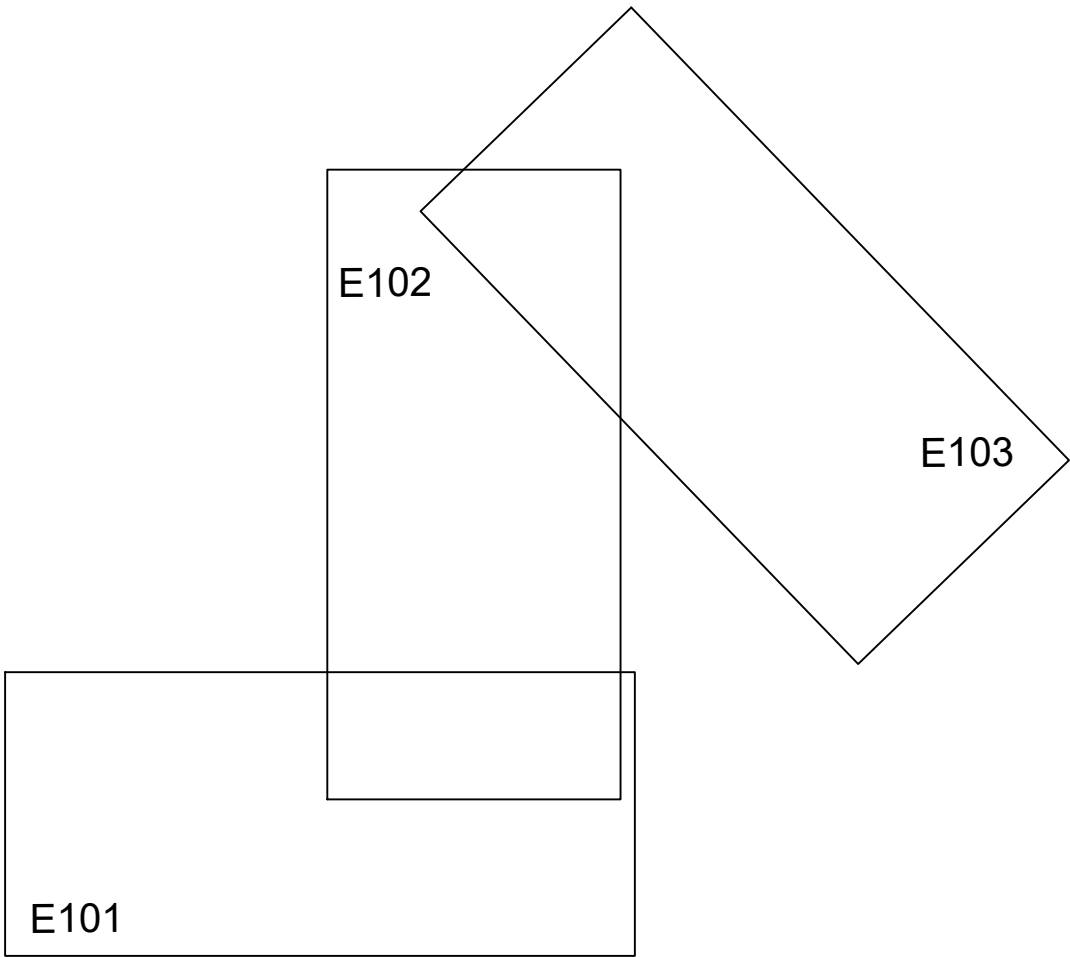

Projekti nimetus					
Ringi tee1-9, 13, 15, 17 liitumised, Sepaküla, Haapsalu linn, Lääne maakond JT2872					
Joonise nimetus					
Asendiplaan					
Projekteerija			Tellija		
Hepta Group Energy OÜ Teesduspari 6/1 12618 TALLINN EESTI Tel. +372 5179698 info@hepta.ee			Enefit OÜ Veekipsi te 2 Tallinn Harjumaa 10138 EESTI Tel. +372 777 404 info@enefit.ee		
Projekti juht	Sander Kulp		Stadium	TP	Mõõtkaava
Projekteerija	Markos Sis				Projekti nr
Kontrollija	Sander kulp		Kuupäev	16.01.2024	11049P
				1:500	Joonise nr
					E203