



TINGMÄRGID, PROJEKTEERITUD


	Hajjasala taastamine≈679m ²
	Projekteeritud kaabel
	Katastripiir

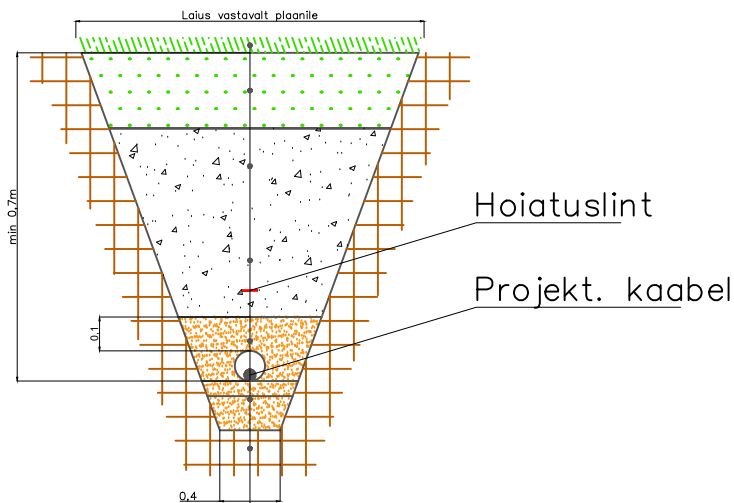


MURUKÜLV
Sõelutud mineraalmuld kasvukihina 15 cm
TAGASITÄIDE (Kt=0.98, Kf≥0.5 m/ööp)
(märkus 3)
LIIV (Kt=0.98, Kf>0.5 m/ööp)
LIIV Kf>0.5 m/ööp
OLEMASOLEV PINNAS Kt=0.95 10 cm

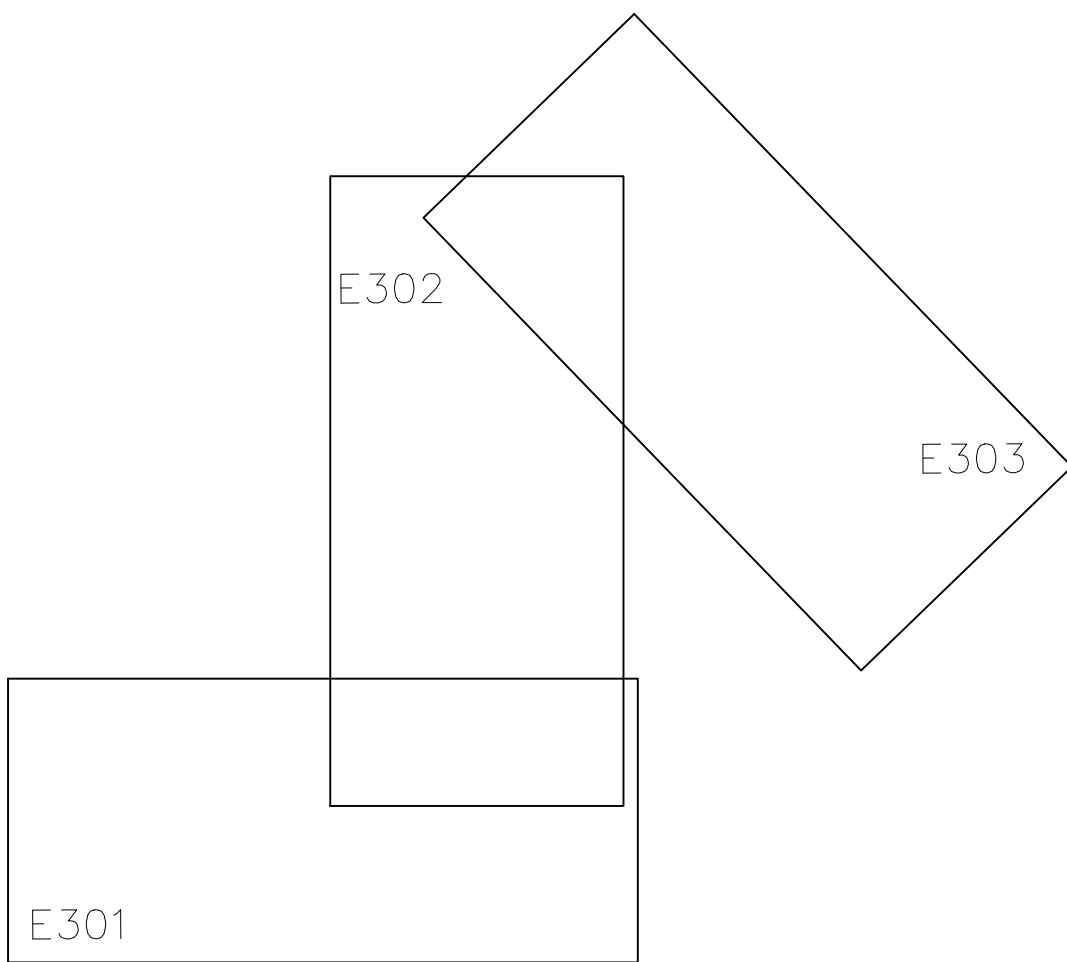


Projekti nimetus					
Ringi tee1-9, 13, 15, 17 liitumised, Sepaküla, Haapsalu linn, Lääne maakond JT2872					
Joonise nimetus					
Katete taastamine					
Projekteerija			Tellija		
Hepta Group Energy OÜ Teadusparki 6/1 12618 TALLINN EESTI Tel. +372 5179698 info@hepta.ee			Enefit OÜ Veekipsi tn 2 Tallinn Harjumaa 10138 Tel. +372 777 404 info@enefit.ee		
Projekti juht	Sander Kulp		Stadium	TP	Möötkava
Projekteerija	Markos Sisak				Projekti nr
Kontrollija	Sander Kulp		Kuuplev	16.01.2024	11049P
				1:500	Joonise nr
					E301

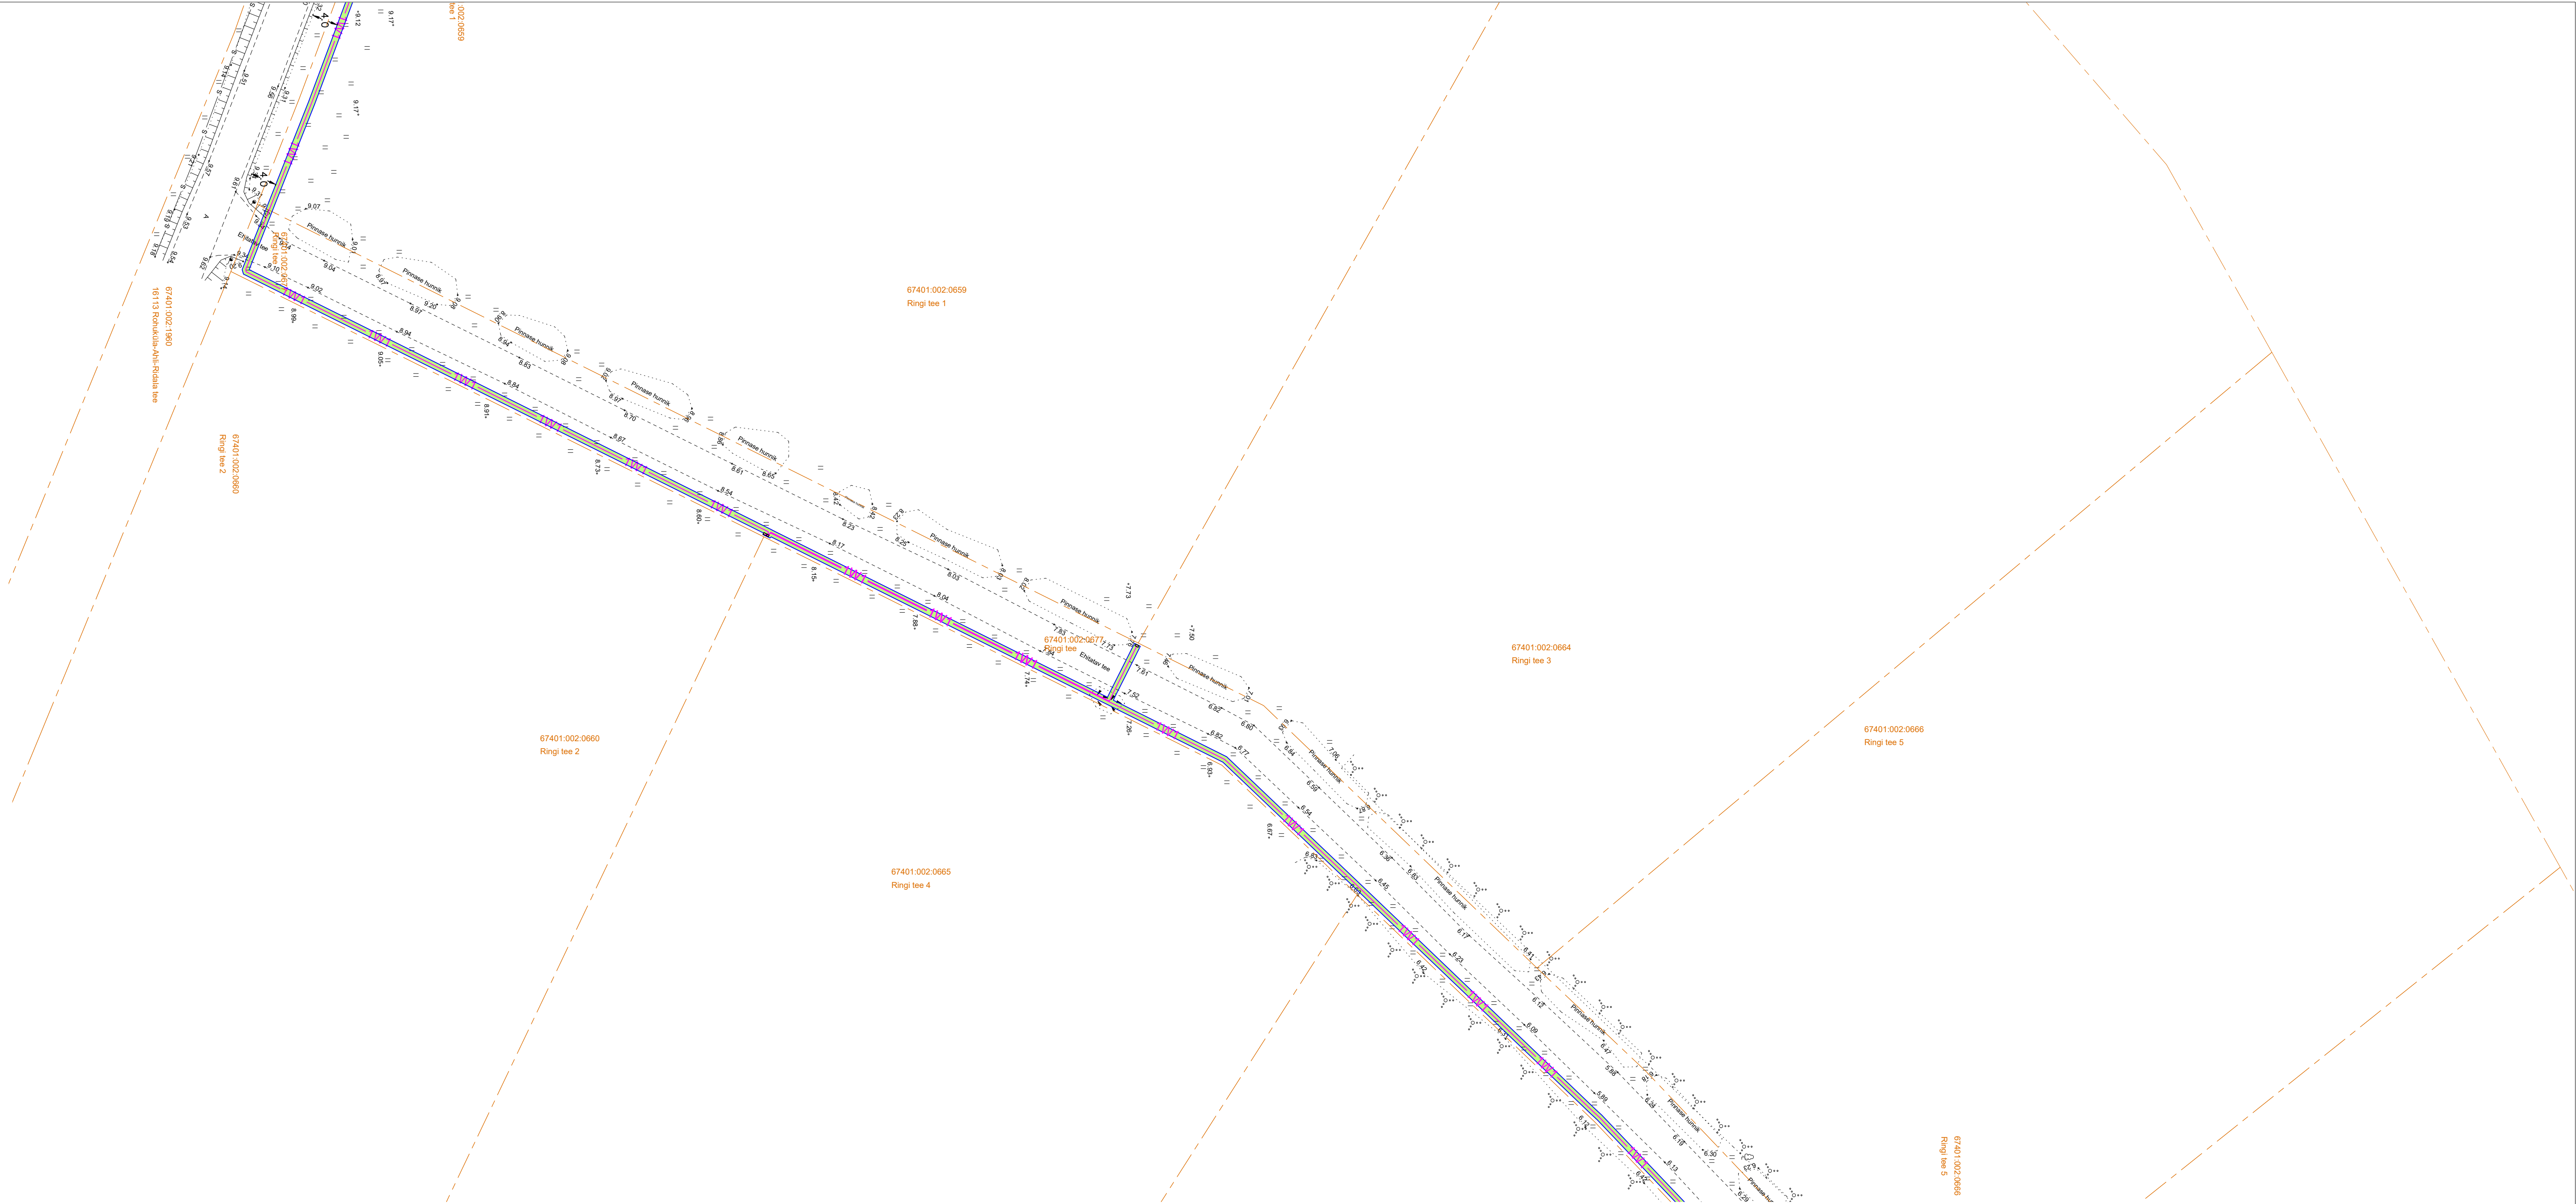


TINGMÄRGID, PROJEKTEERITUD	
	Haljasala taastamine≈679m ²
	Projekteeritud kaabel
	Katastripiir

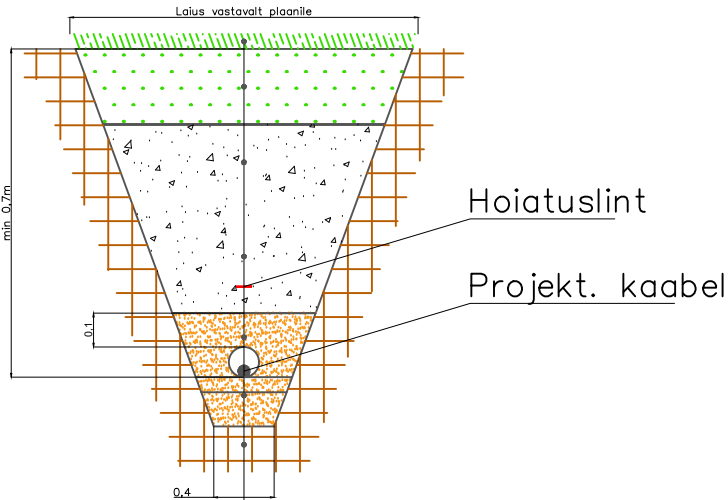

MURUKÜLV
Sõelutud mineraalmuld kasvukihina 15 cm
TAGASITÄIDE (Kt=0.98, Kf≥0.5 m/ööp)
(märkus 3)
LIIV (Kt=0.98, Kf>0.5 m/ööp)
LIIV Kf>0.5 m/ööp
OLEMASOLEV PINNAS Kt=0.95 10 cm

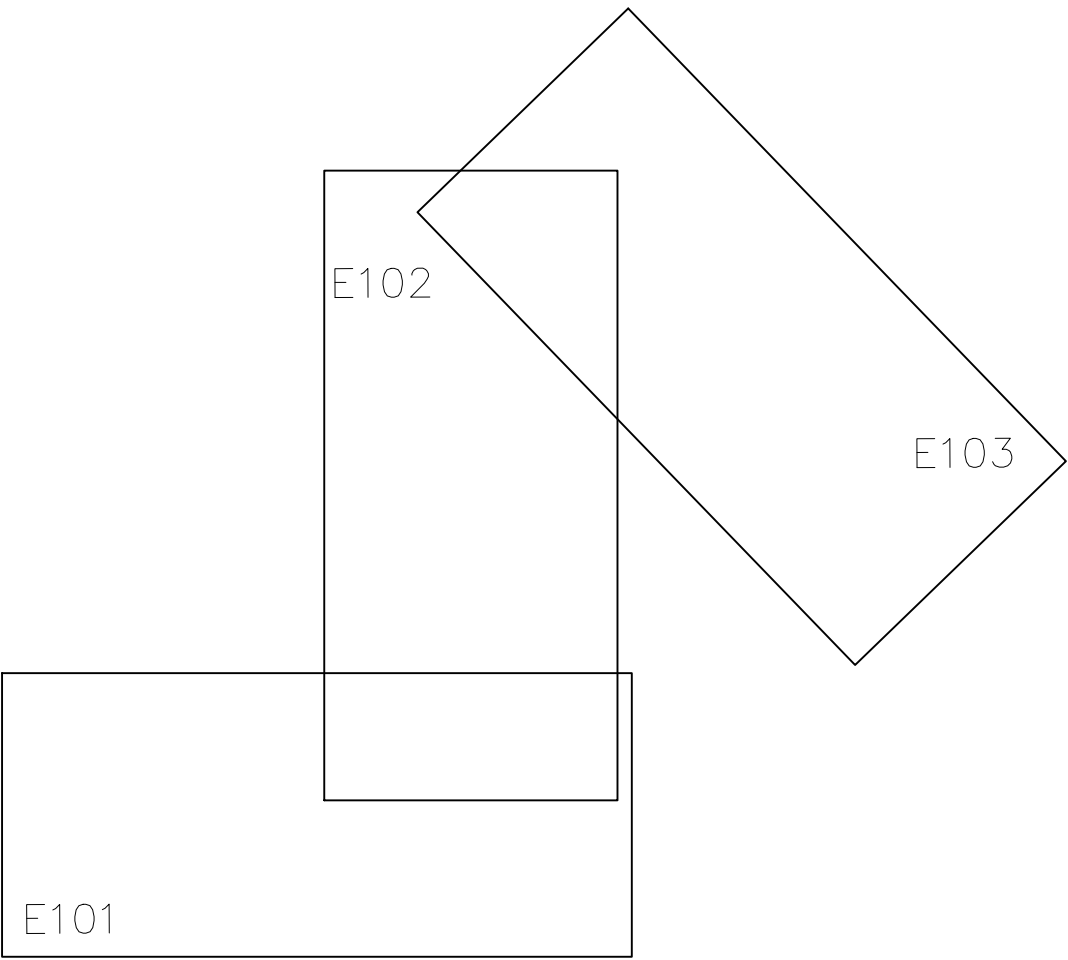


Projekti nimetus					
Ringi tee1-9, 13, 15, 17 liitumised, Sepaküla, Haapsalu linn, Lääne maakond JT2872					
Joonise nimetus					
Katete taastamine					
Projekteerija			Tellija		
Hepta Group Energy OÜ Teadusparki 6/1 12618 TALLINN EESTI Tel. +372 5179698 info@hepta.ee			Enefit OÜ Veekipsi tn 2 Tallinn Harjumaa 10138 EESTI Tel. +372 777 404 info@enefit.ee		
Projekti juht	Sander Kulp		Staadium	TP	Möötkava
Projekteerija	Markos Sisak				Projekti nr
Kontrollija	Sander Kulp		Kuupäev	16.01.2024	11049P
				1:500	Joonise nr
					E302

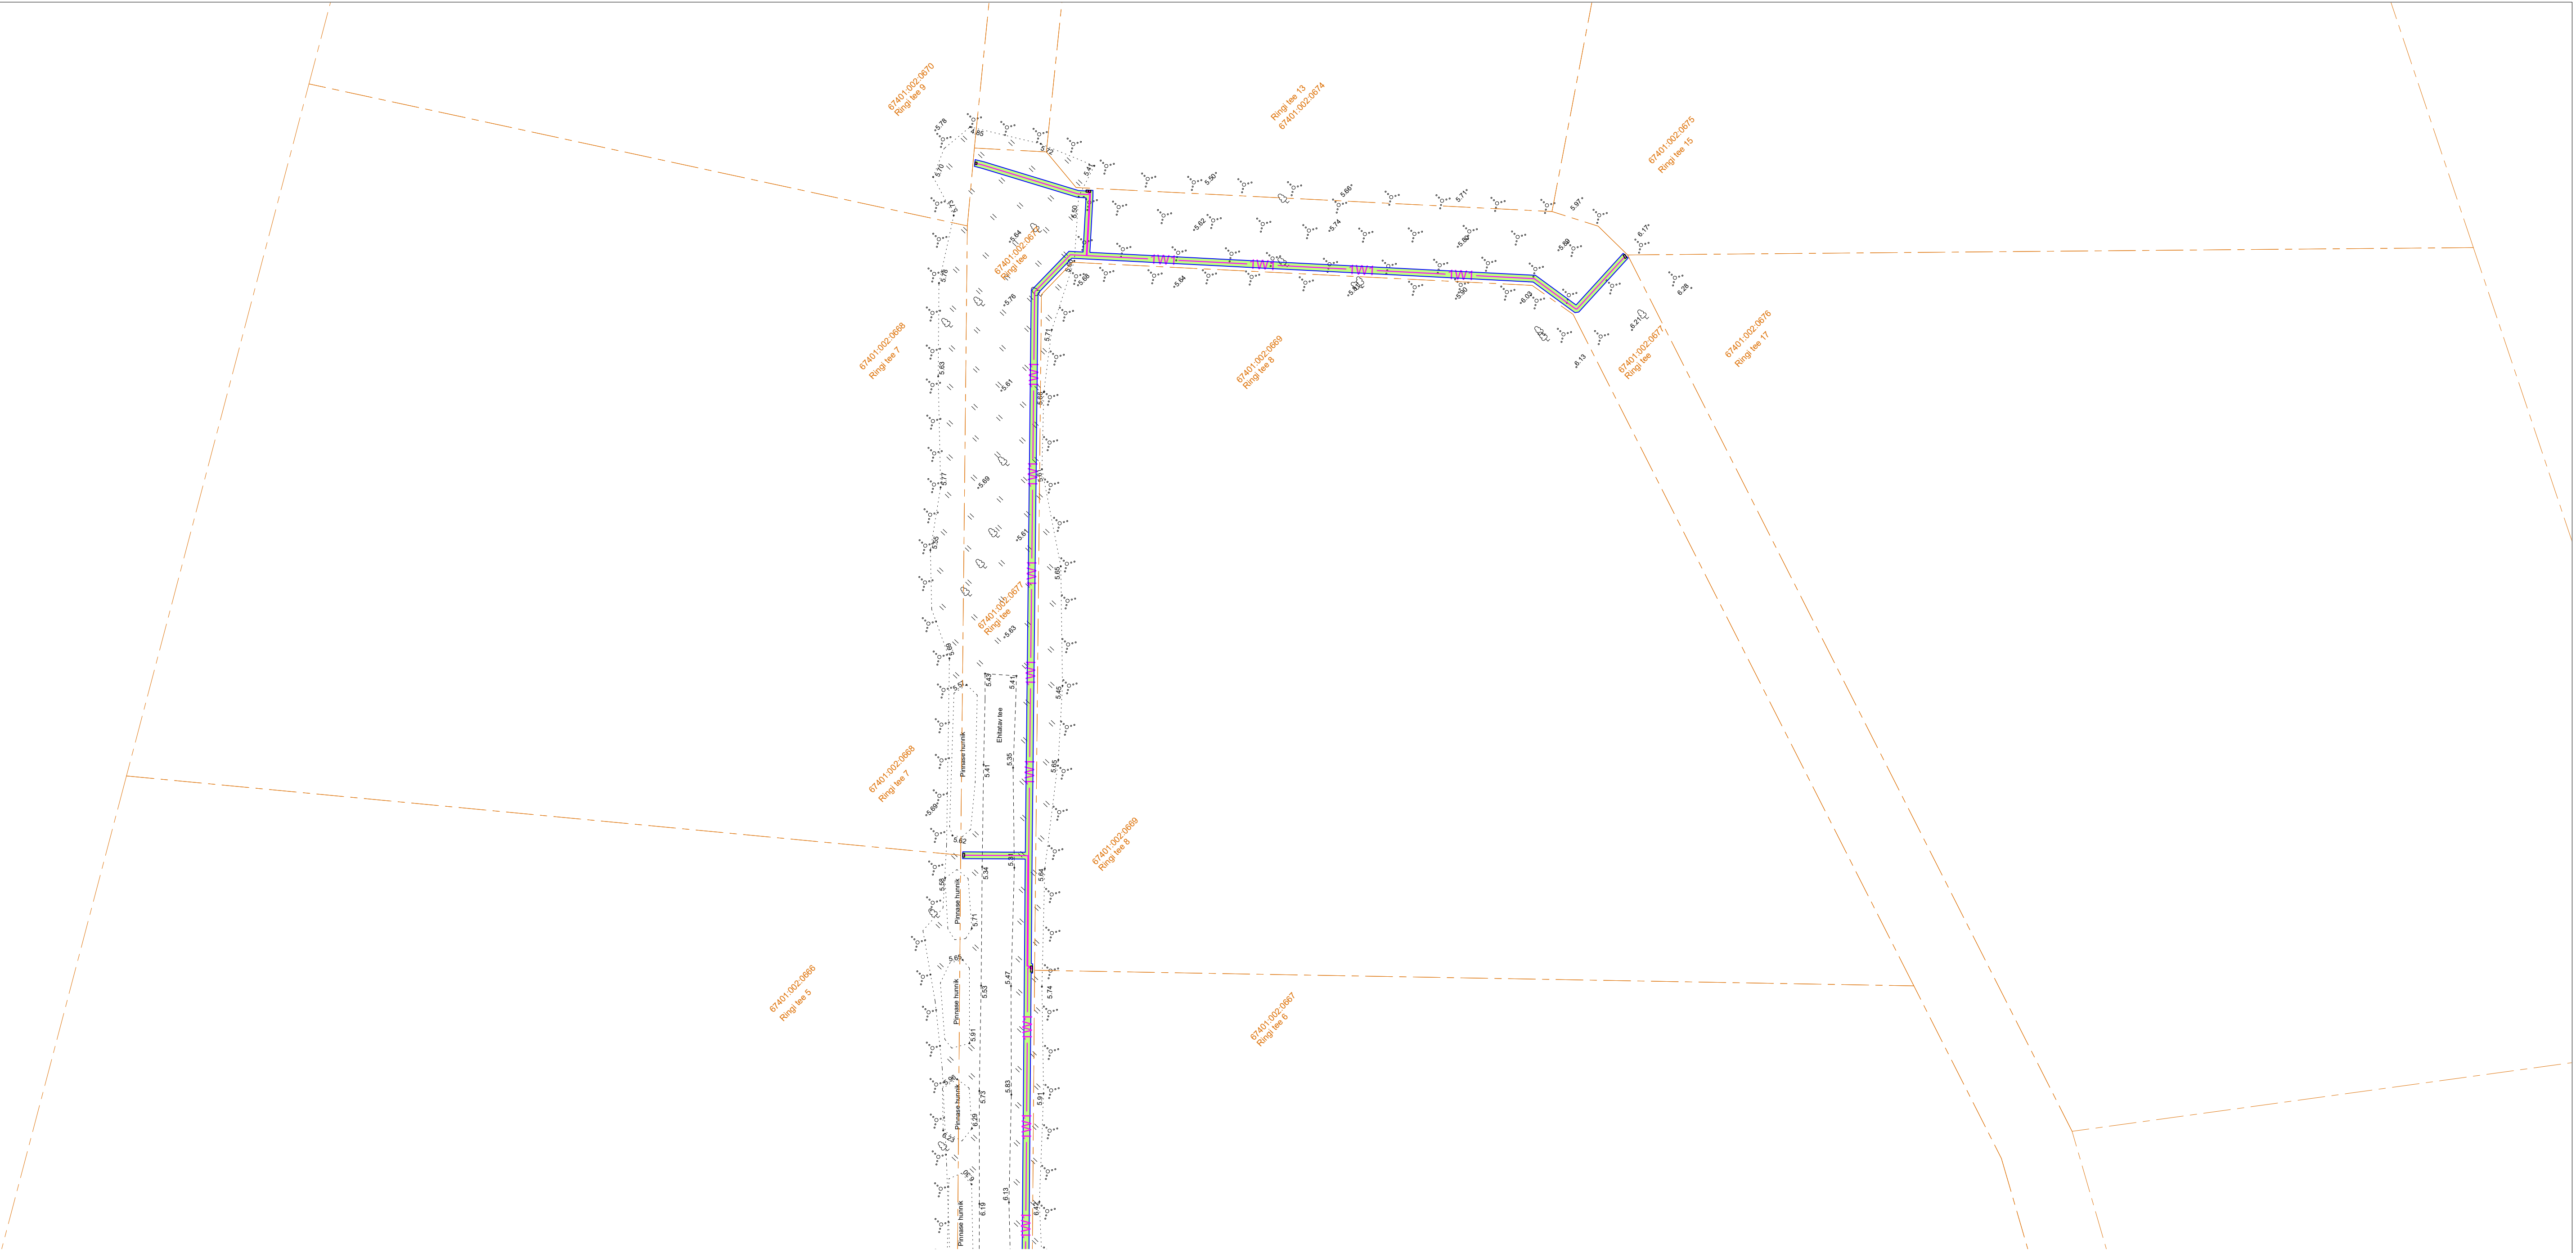


TINGMÄRGID, PROJEKTEERITUD

	Haljasala taastamine≈679m ²
	Projekteeritud kaabel
	Katastripiir

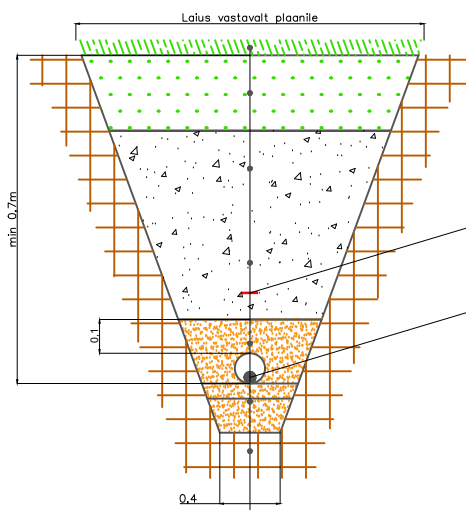

MURUKÜLV
Sõelutud mineraalmuld kasvukihina 15 cm
TAGASITÄIDE (Kt=0.98, Kf>0.5 m/ööp)
(märkus 3)
LIIV (Kt=0.98, Kf>0.5 m/ööp)
LIIV Kf>0.5 m/ööp
OLEMASOLEV PINNAS Kt=0.95 10 cm

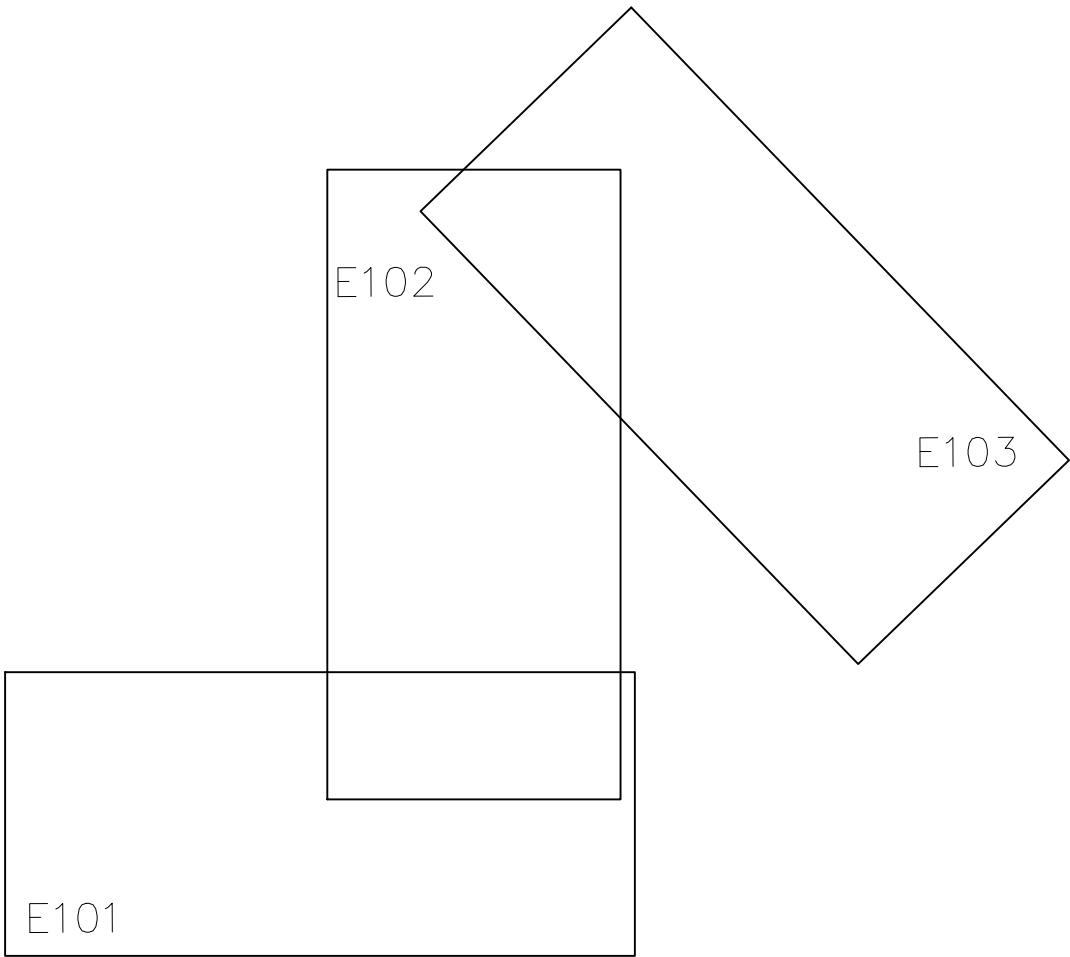

Projekti nimetus					
Ringi tee1-9, 13, 15, 17 liitumised, Sepaküla, Haapsalu linn, Lääne maakond JT2872					
Joonise nimetus					
Katete taastamine					
Projekteerija			Tellija		
Hepta Group Energy OÜ Teadusparki 6/1 12618 TALLINN EESTI Tel. +372 5179698 info@hepta.ee			Enefit OÜ Veekipsi tn 2 Tallinn Harjumaa 10138 EESTI Tel. +372 777 404 info@enefit.ee		
Projekti juht	Sander Kulp		Staadium	TP	Möötkava
Projekteerija	Markos Sisas				Projekti nr
Kontrollija	Sander kulp		Kuuplev	16.01.2024	11049P
				1:500	Joonise nr
					E303