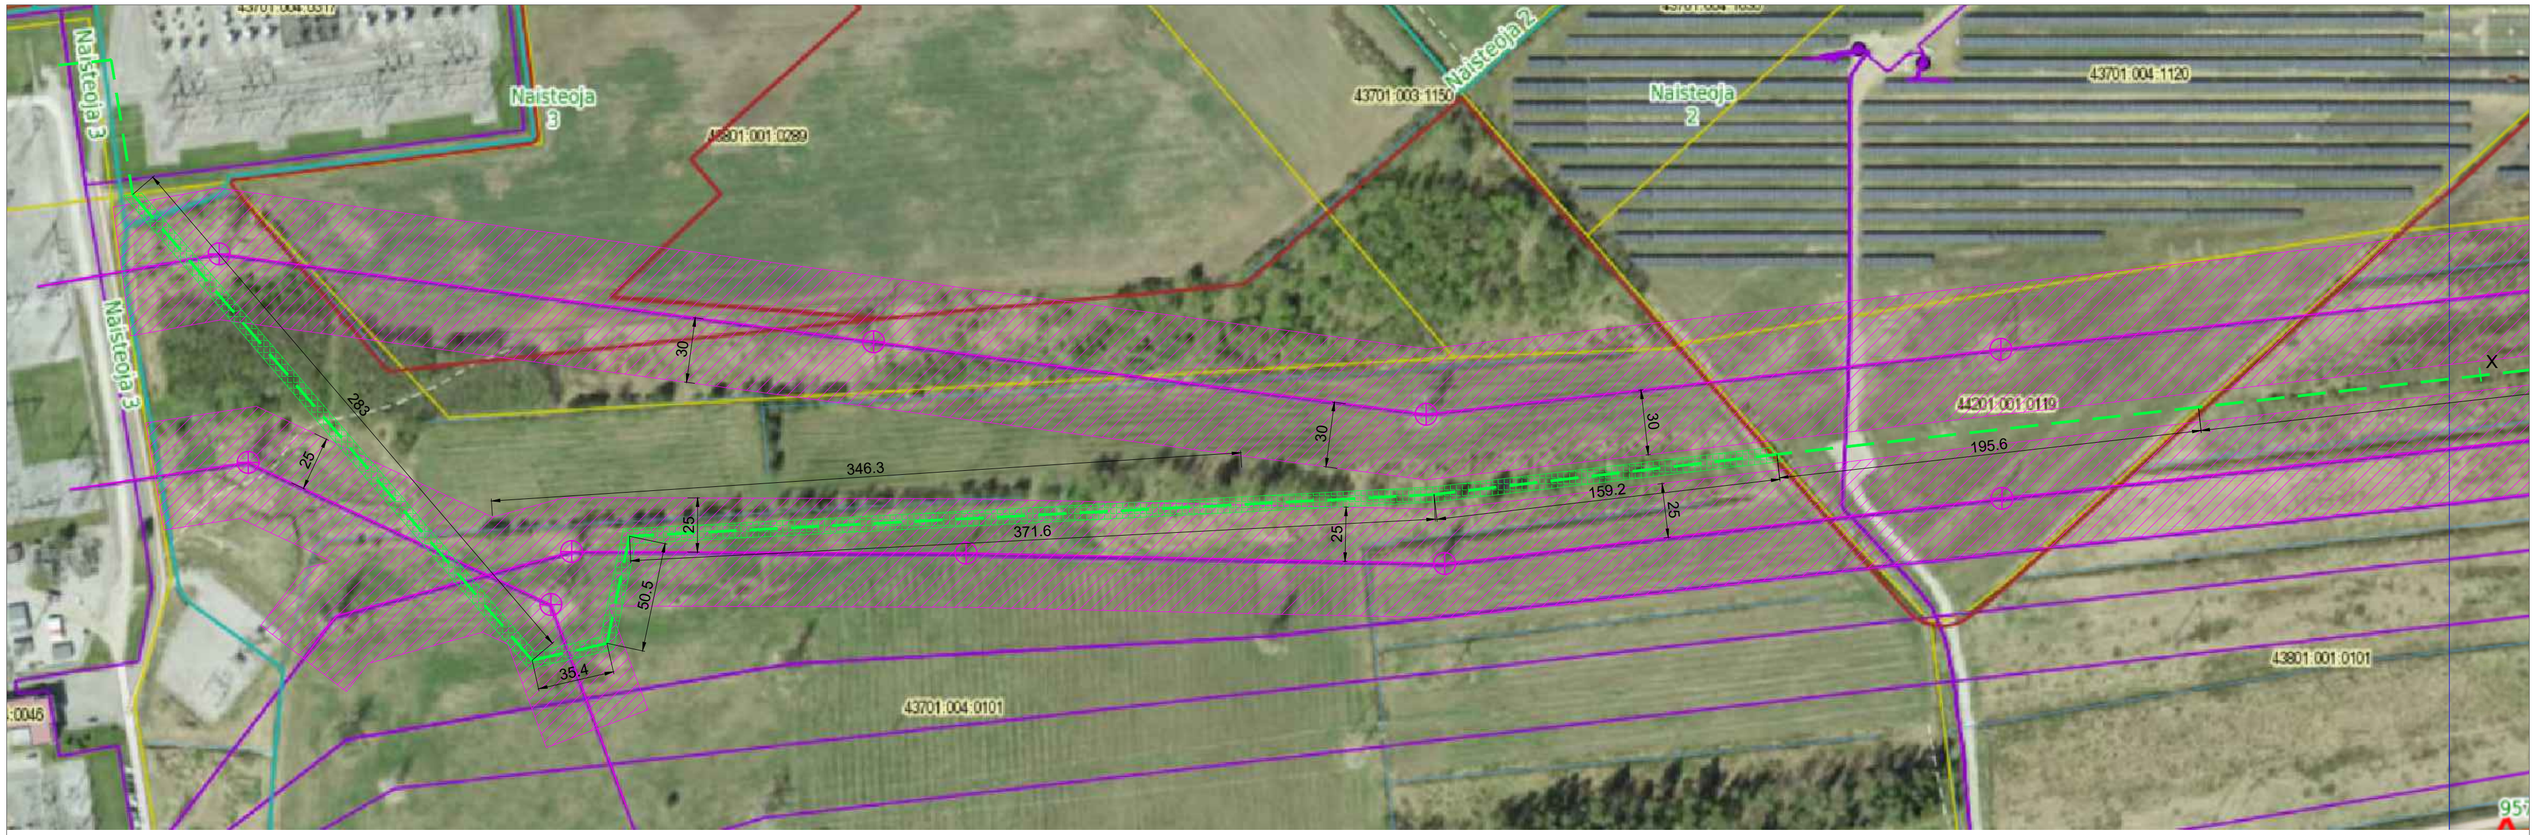

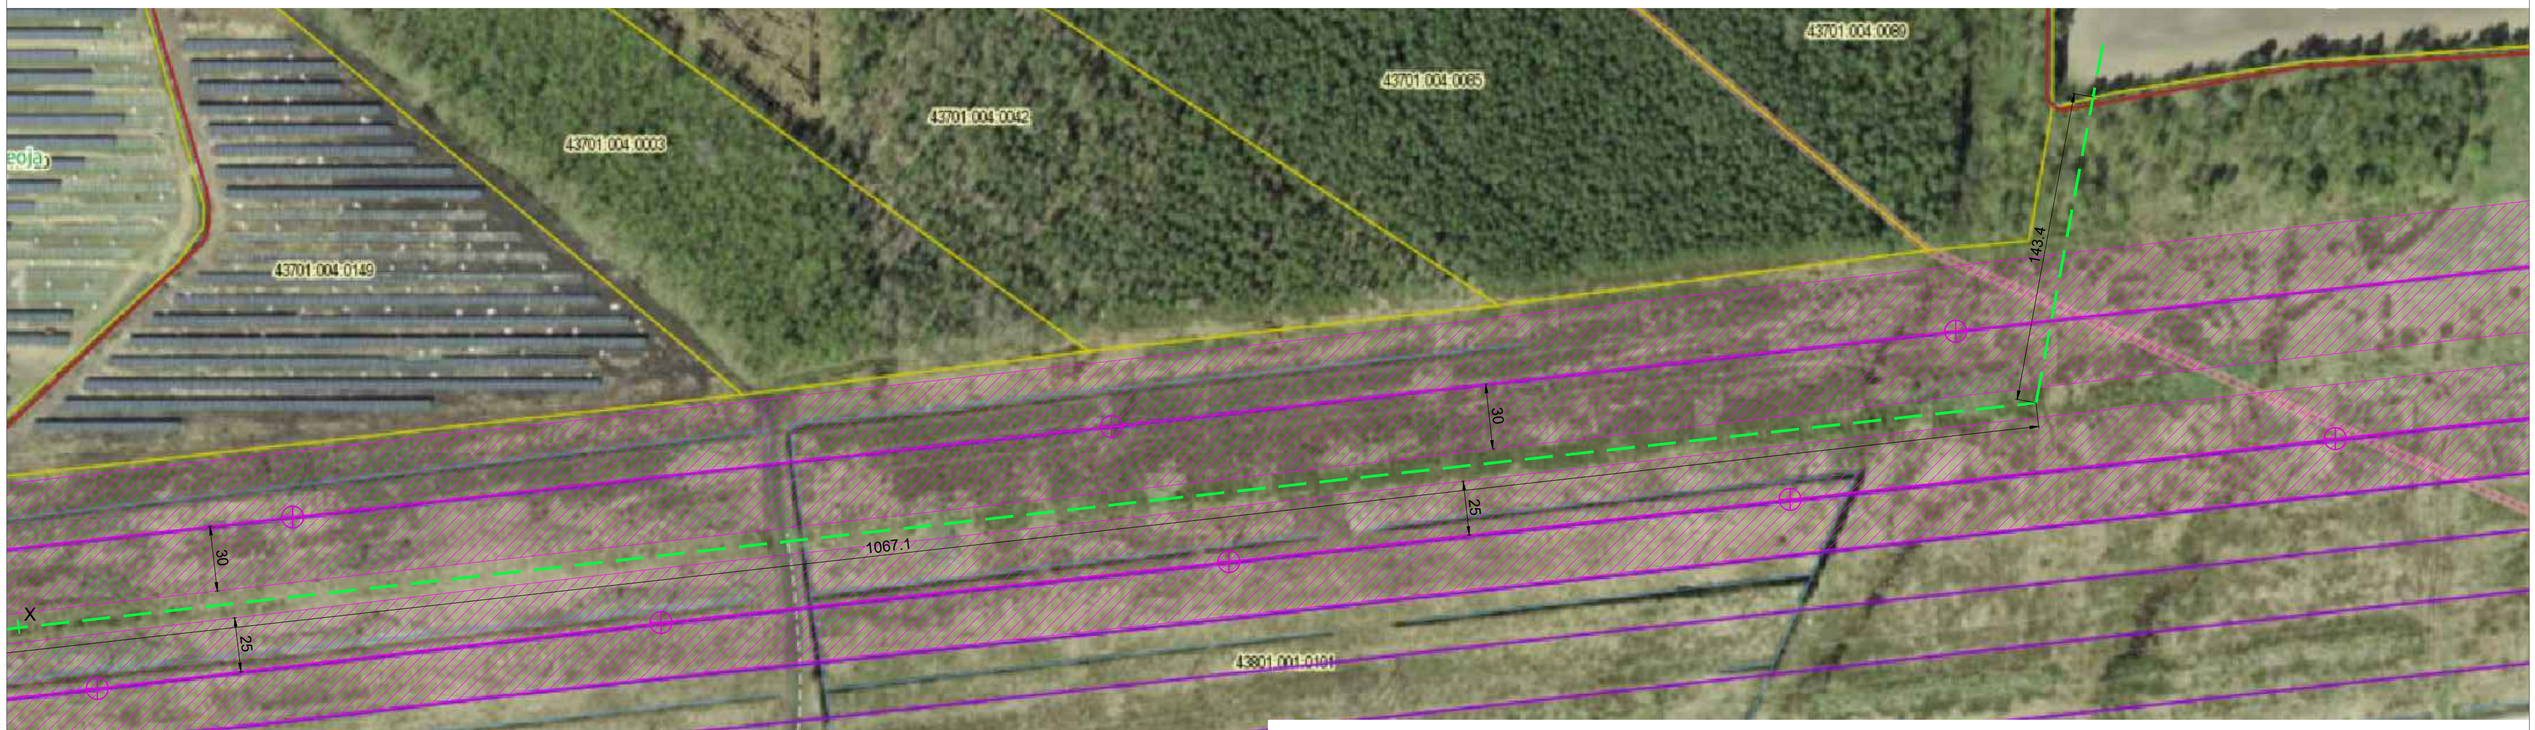

Tingmärgid Lageväljа

- 330kV ja 110kV Elektriõhuliinide ehituskeeluvöönd
- Eesvoolu kaitsevöönd 12m kaldast.
- Rajatav juurdepääsutee
- Eleringi olemasolev õhuliin ja mast
- Eveconi 330kV maakaabelliin
- Maakaabli servituudi ala Lageväljа kinnistul laiusega 7m (899,7m, 6298m²)
- Kinnistu piir

Joonise kasutamine Terranaut OÜ loata keelatud.

TERRANAUT OÜ Reg no. 12745490 Kadakpõõsa tee 4 / Väänа-Jõesuu Harku vald / Harjumaa / Estonia	Tellija: Evecon OÜ			Mõõt: M1/2000
	Objekt: Aasa päikeseelektrijaama 330kV liin, Lüganuse alevik, Lüganuse vald, Ida-Virumaa			
Projekteeris: V. Viiklepp +372 56 152 225	Joonise nimetus: Õhu- ja maakaabelliini plaan (Lageväljа V7)			
Kinnitas: V. Viiklepp				
Kuupäev: 13.04.23	Joonis nr: E141-004	Töö nr: E141	Eskiisprojekt	Leht: 1