



Piketi nr	1-1	2-2	3-3	4-2	5-2	6-2	7-1
Maapinna abs kõrgus, m	16,29	16,65	17,18	14,72	14,64	17,04	16,54
Lamami abs kõrgus, m	13,49	13,70	14,38	13,82	14,14	15,74	16,44
Turbalasundi kogupaksus, m	2,80	2,95	2,80	0,90	0,50	1,30	0,10
Vähelag. turbakihi paksus, m	-	0,50	0,50	-	-	-	-
Vahekaugused, m		102	223	186	190	203	193

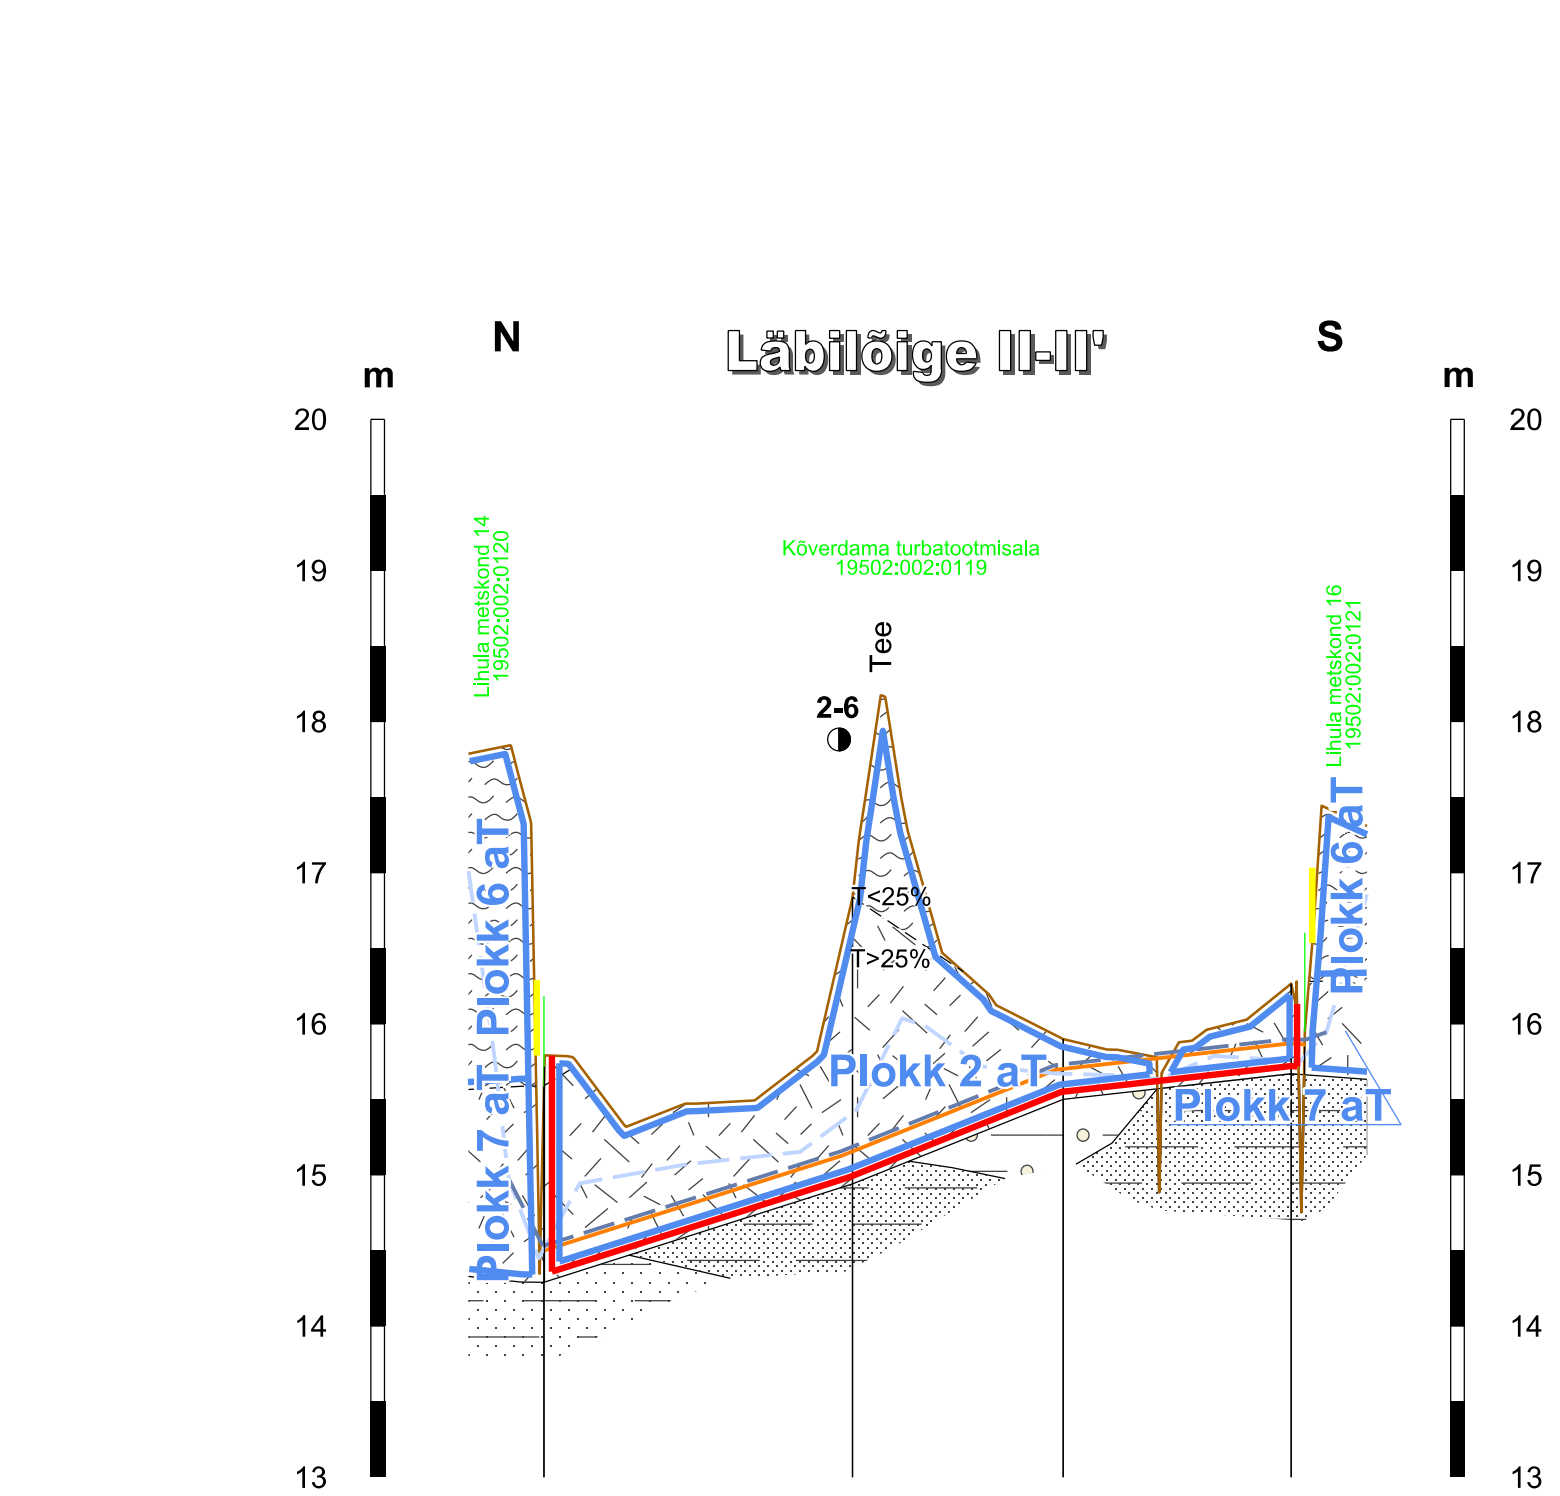


Piketi nr	1-5	2-6	3-7	4-6
Maapinna abs kõrgus, m	15,59	16,84	15,90	16,27
Lamami abs kõrgus, m	14,29	14,94	15,50	15,67
Turbalasundi kogupaksus, m	1,30	1,90	0,40	0,60
Vähelag. turbakihi paksus, m	-	-	-	-
Vahekaugused, m		204	139	151


Botaaniline
läbilõige
2-6
(M 1 : 25)

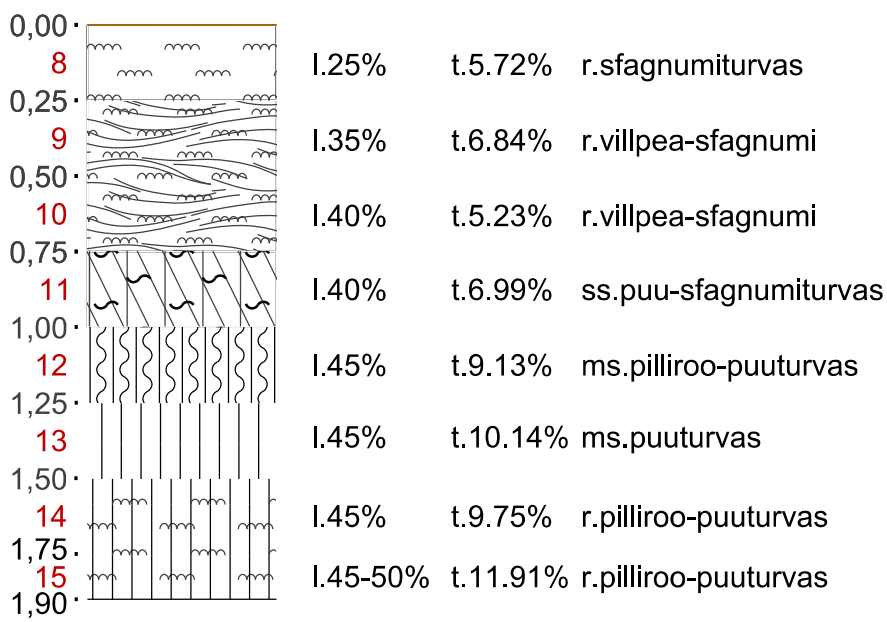

Botaaniline
läbilõige
5-3
(M 1 : 25)

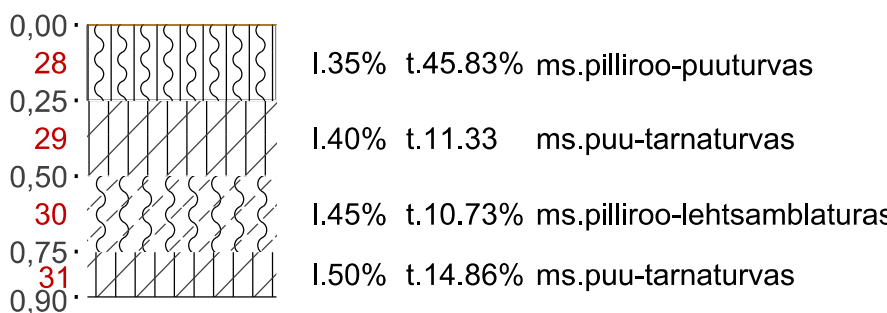

Botaaniline
läbilõige
2-2
(M 1 : 25)

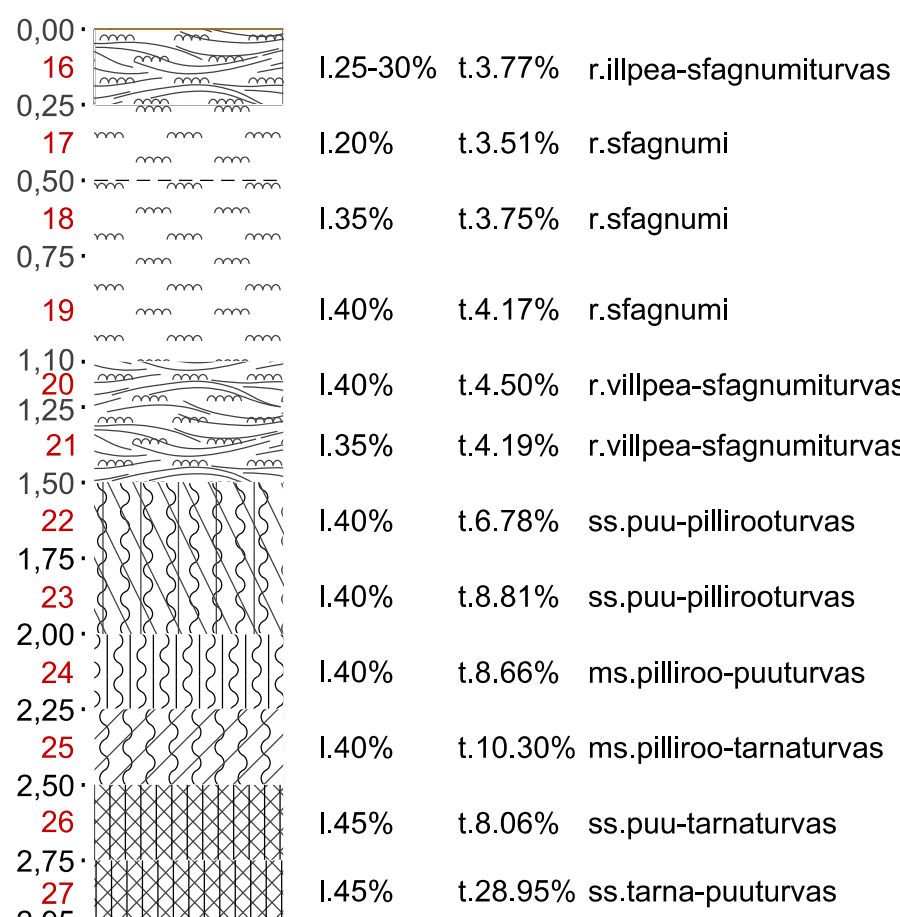


Märkused:

- Kõrgused EH2000 süsteemis.
- Lähtekoordinaadid ja kõrgus: Trimble VRS Now baasjaamade võrk.
- Mõõdistas OÜ Inseneribüroo STEIGER 25.01.2021. a.
- Läbilõigete koostamisel on kasutatud:
 - Kõverdama turbamaardla Kõverdama turbatootmisala jääkvaru uuringu aruande geoloogilisi läbilõikeid (OÜ Inseneribüroo STEIGER, töö nr 20/3186).
- Kasutatud tarkvara: Bentley PowerCivil for Baltics V8i (litsents: 70000661800020).

- Mäeeraldise teenindusmaa piir
- Mäeeraldise piir
- Ploki piir (aT - aktiivne tarbevaru)
- Kõverdama turbatootmisala 19502:002:0119
- Katastriüksuse nimi, piir ja tunnus
- Maapinna kontuur
- Uuringuaegne veetase
- Eeldatav veetase maavara ammendamisel
- Põhjatervik (0,2 m lamamist)
- Vähe- ja hästilagunenud turba vahepiir
- 2-6
- Proovi(võtu)punkt ja punkti number
- Proovi number
- I.25%
t.5,72%
- Lagunemise aste, %
- Tuhasus, %
- r. - rabaturbad
- ss. - siirdesooturbad
- ms. - madalsooturbad

- Vähelagunenud turvas
- Hästilagunenud turvas
- Järvemuda
- Moreen
- Liivsavi
- Saviliiv

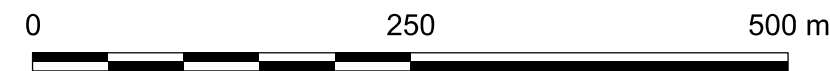

Objekti nimetus ja aadress		Joonise sisu	
Kõverdama turbatootmisala Pärnu maakond, Lääneranna vald		Geoloogilised läbilõiked	
Loa omanik		Graafiline lisa 2 / 3	
Aksiaselts Torf Tallinna mnt 26a, Lihula, Pärnu maakond, 90303 info@astorf.ee		Mõõtkava 1 : 5000	
OÜ Inseneribüroo STEIGER Männiku tee 104, 11216 Tallinn +372 668 1011, info@steiger.ee		Koostas	Epp Kuslap /alkirjastatud digitaalselt/
		Kinnitas	Erki Vaguri /alkirjastatud digitaalselt/
		Kuupäev 17.12.2021	
		Töö nr 21/3794	