


Mhor: 1:500
Mver: 1:50

KAEVU TÄHIS	K3-1	K3-2	K3-3	K3-4	K3-5	K3-6	K3-7	K3-8	K3-9	K3-10	K3-11	K2-11									
OLEMASOLEVA MAAPINNA KÕRGUS (m ABS)	50.55	50.15	49.65	49.25	48.80	48.25	47.65	47.30	46.55	46.50	46.35	46.15									
PROJEKTEERITUD MAAPINNA KÕRGUS (m ABS)	50.55	50.15	49.65	49.25	48.80	48.25	47.65	47.30	46.55	46.50	46.35	46.15									
TORU PÕHJA KÕRGUS SISEMINE (m ABS)	48.75	48.36	47.87	47.46	47.02	46.43	45.89	45.57	44.83	44.80	44.63	44.45									
TORU RAJAMISSÜGAVUS	1.80	1.79	1.78	1.79	1.78	1.82	1.76	1.73	1.72	1.75	1.72	1.70									
LANG	115.3m				0.015	109.7m				0.020	0.006	0.005									
TORU MATERJAL	PVC SN8 De200 - 294.0m																				
VAHEKAUGUSED (m)	26.0		32.7		27.0		29.6		29.3		27.3		16.2		36.9		5.8	26.3		36.9	
SIRGESTATUD TRASSI PLAAN																					

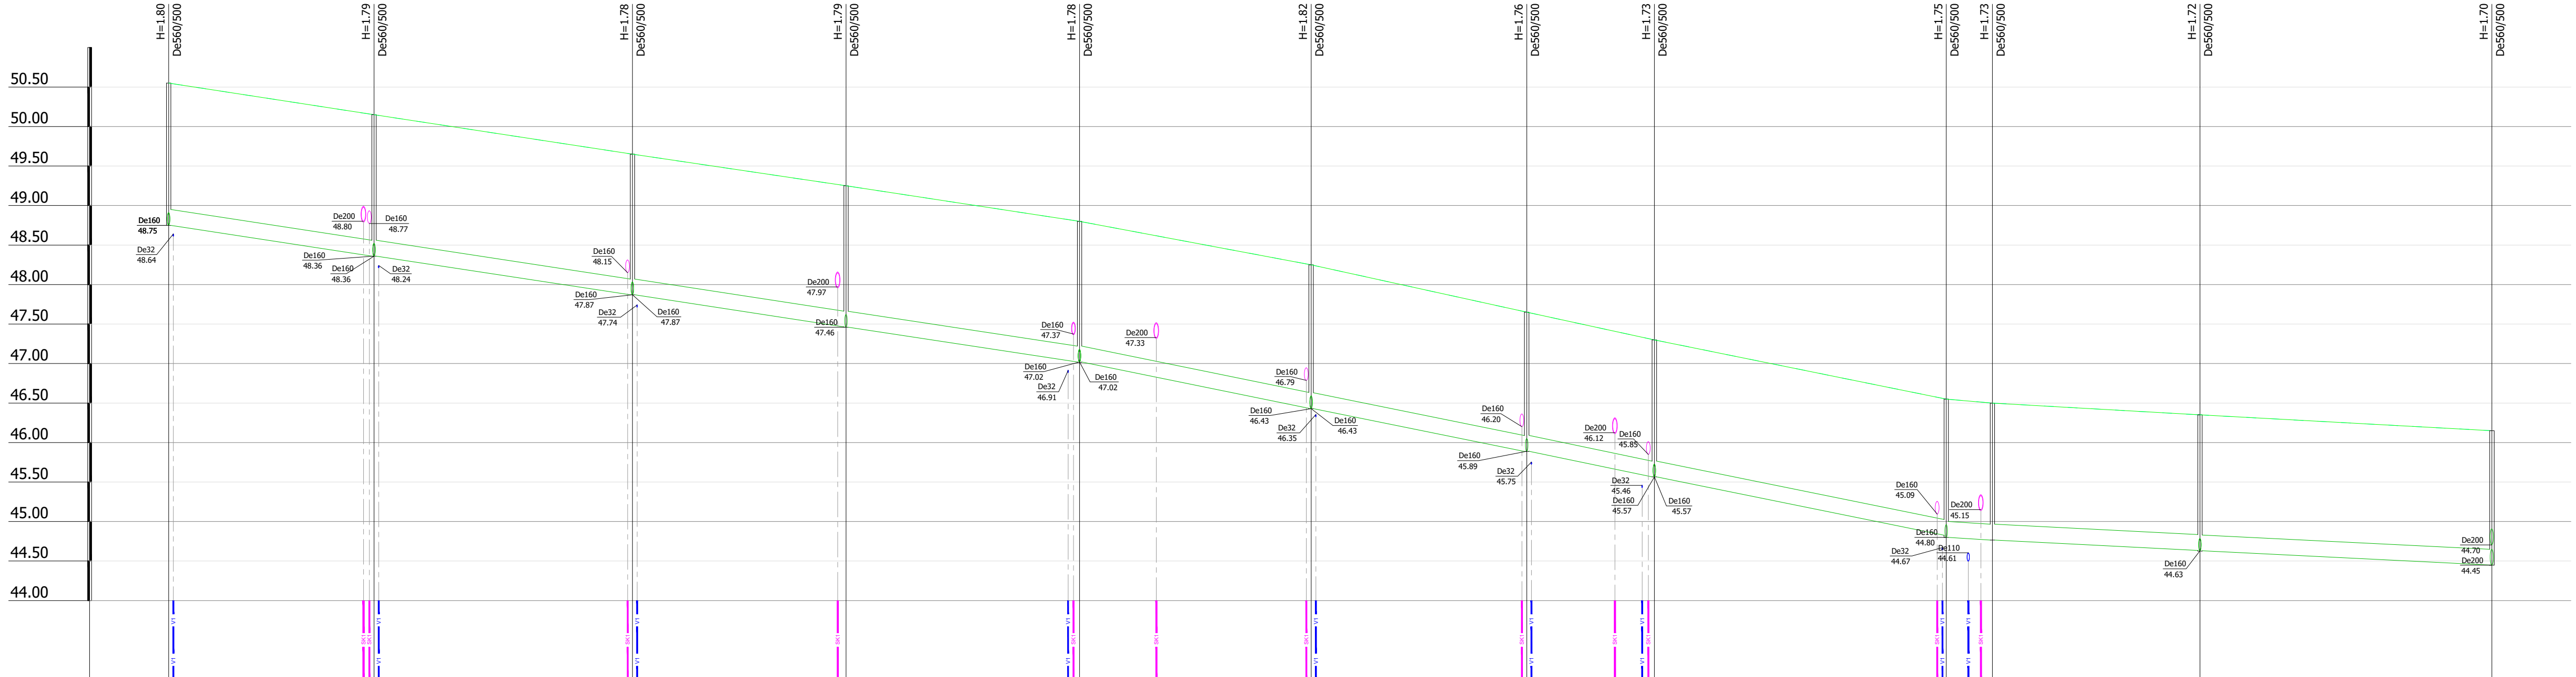

Märkused

- Torustike asukoht vt joonis VKV-4-02
- Tingmärgid vt joonis VKV-4-01
- Ehituskaeviku tüüpristlõiked vt joonis VKV-6-01

--	--	