TALUMISKOHUSTUSEGA ALA PLAAN
Harju maakond, Anija vald, Pillapalu küla, Põhja-Kõrvemaa looduskaitseala 13
Katastriüksuse nr 14001:003:0163

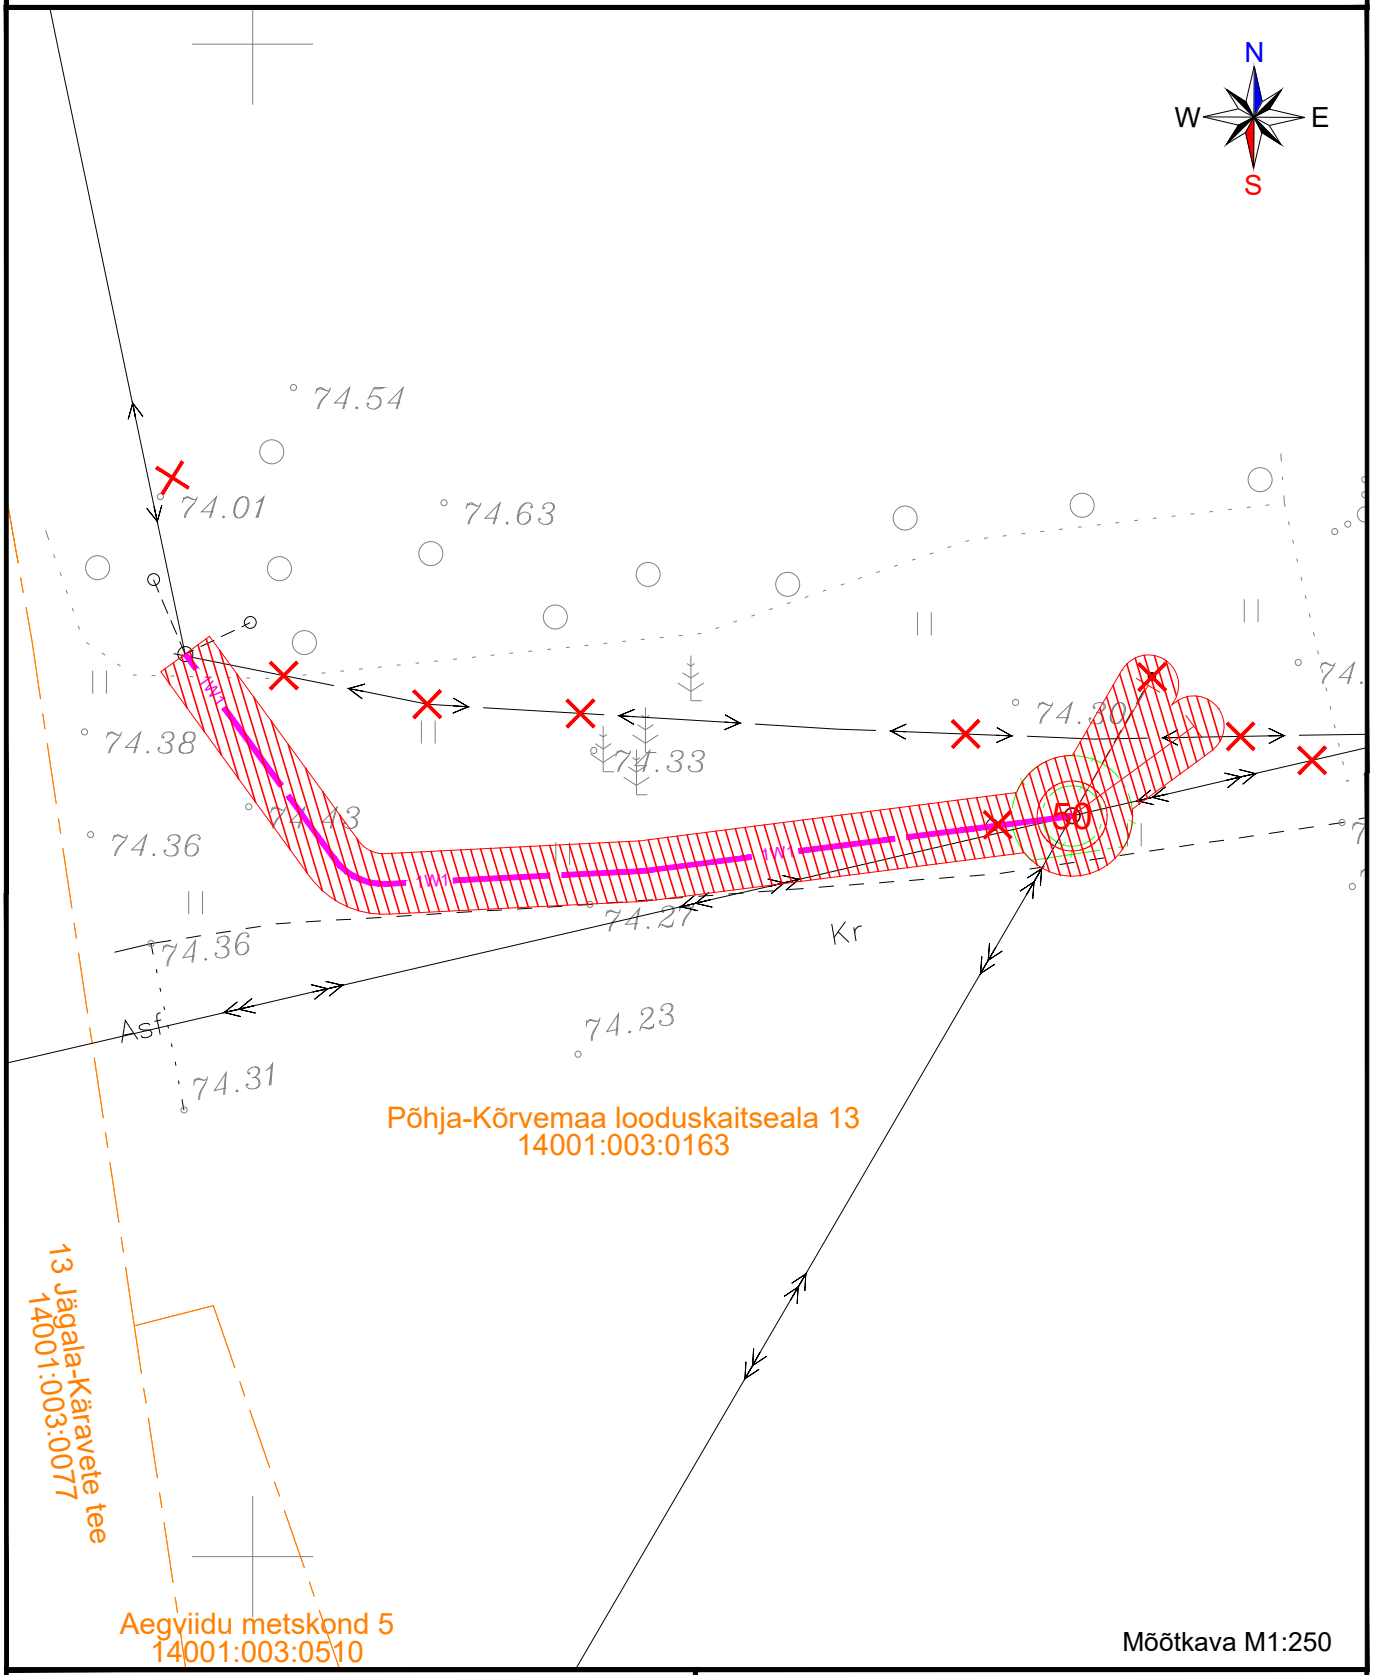

Märkused:
1) Kasutusõiguse ala kaugus maakaabelliinst on 1 m
2) Kasutusõiguse ala kaugus alajaamast on 2 m
3) Kasutusõiguse ala kaugus tõmmitsa projektsioonist maapinnal on 1 m
4) Kasutusõiguse seadmise ala suurus on ca 89 m²
Koostas: Alexander Moroz, Elektrilevi OÜ

TINGMÄRGID
- Projekteeritud mastalajaam
- Projekteeritud õhuliini tõmmits
- Projekteeritud MP kaabelliin
- Maanduspaigaldis
- Katastripiir
- Kasutusõiguse ala