
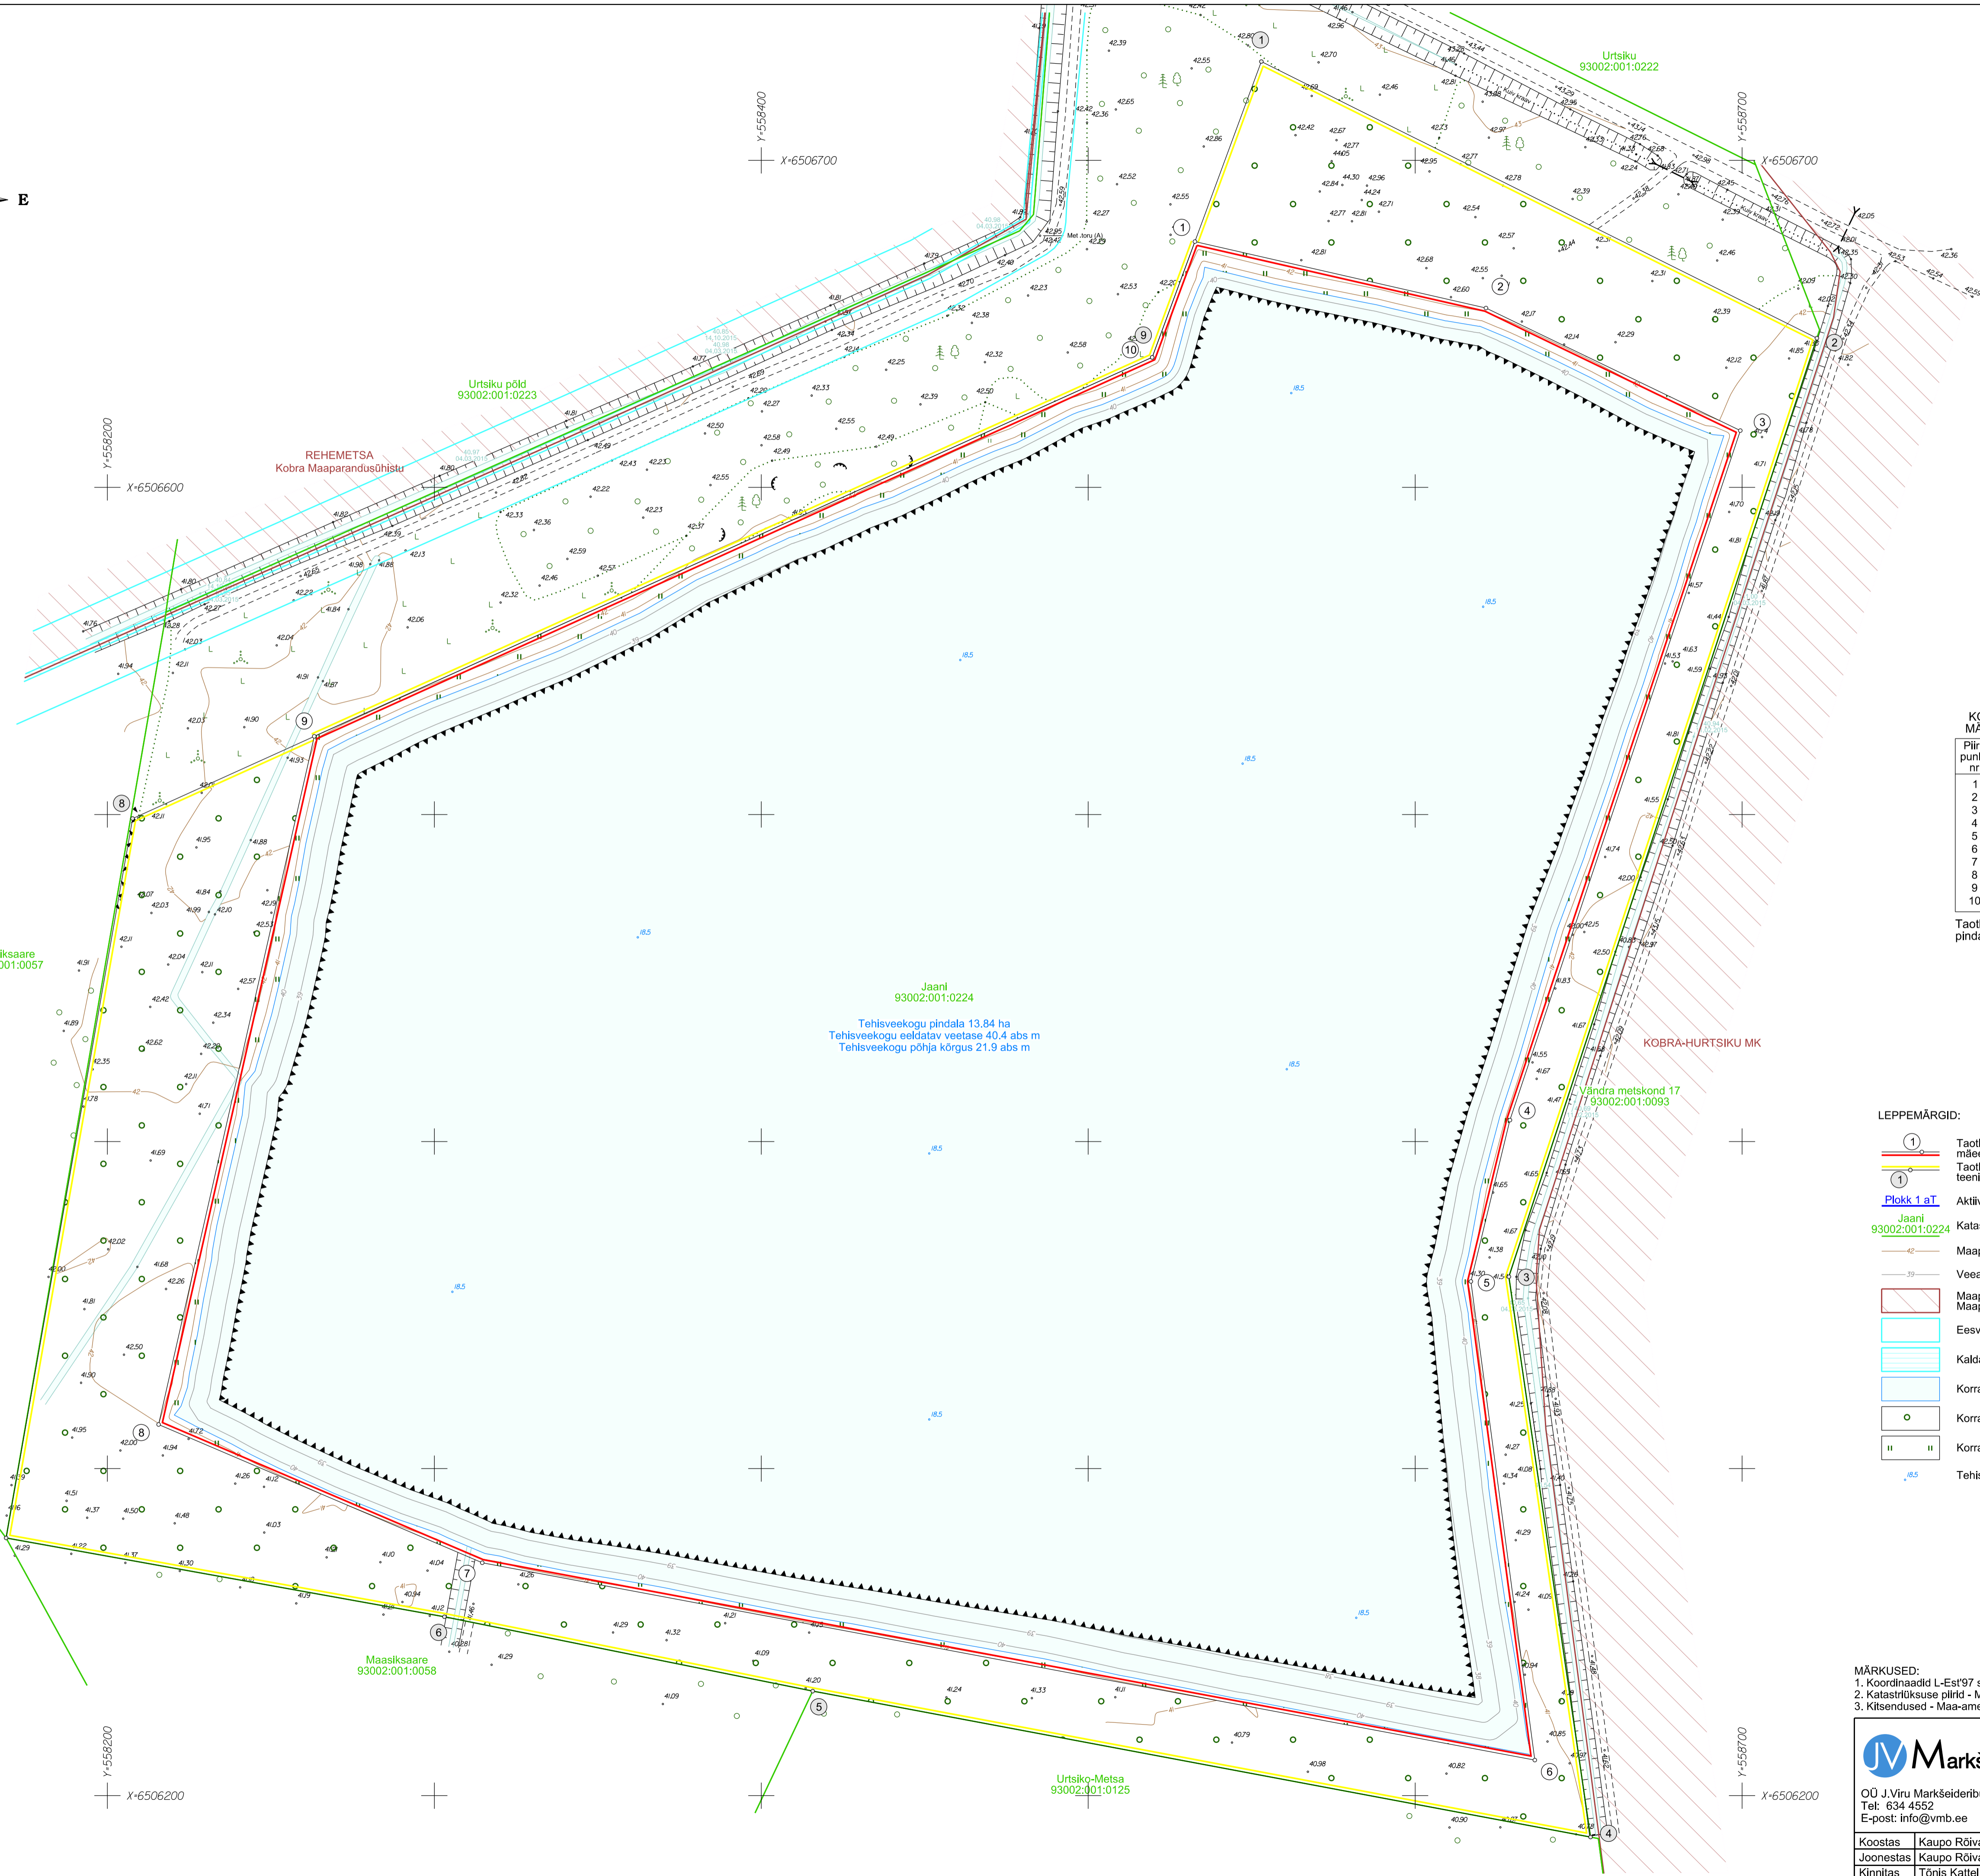


ASENDISKEEM M 1:50 000  
Kaardileht 6321 Vändra

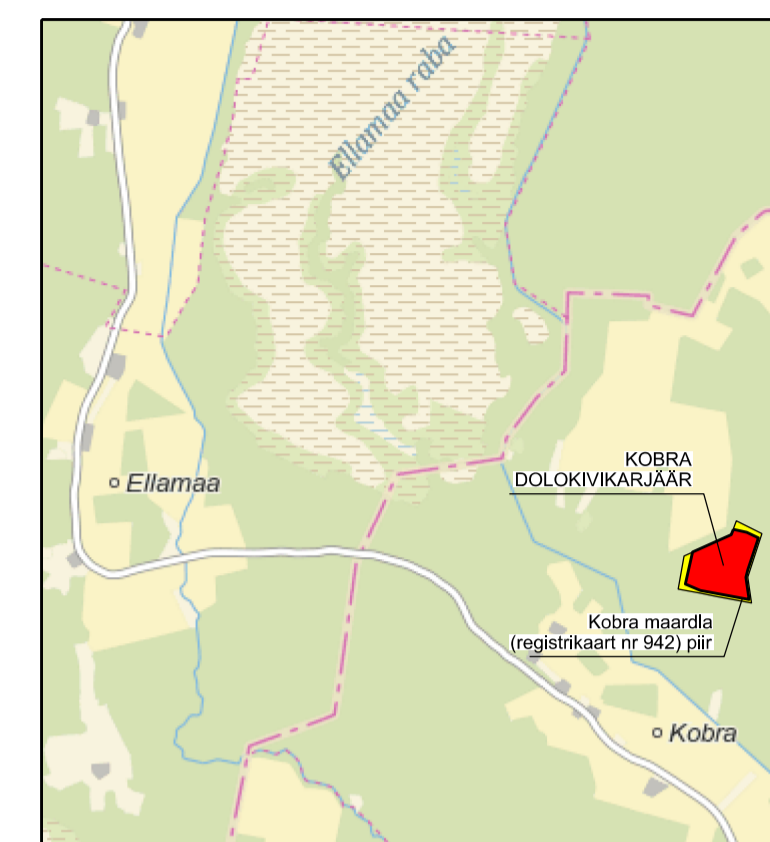

**TAOTLETAVA KOBRA DOLOKIVIKARJÄÄRI MÄEERALDISE PIIRIANDMED**

Piiri-punkti nr	Koordinaadid	
	X	Y
1	6506675.15	558532.64
2	6506654.85	558621.66
3	6506617.38	558699.46
4	6506406.56	558629.00
5	6506357.24	558617.05
6	6506210.88	558636.60
7	6506271.20	558314.64
8	6506313.49	558215.64
9	6506523.89	558263.27
10	6506639.76	558519.57

Taotletava mäeeraldise pindala 14.47 ha


**TAOTLETAVA KOBRA DOLOKIVIKARJÄÄRI MÄEERALDISE TEENINDUSMAA PIIRIANDMED**

Piiri-punkti nr	Koordinaadid	
	X	Y
1	6506730.20	558552.97
2	6506645.62	558722.69
3	6506358.66	558628.68
4	6506187.34	558653.64
5	6506231.96	558415.74
6	6506254.70	558303.08
7	6506278.80	558169.00
8	6506498.77	558207.69
9	6506639.76	558519.57

Taotletava mäeeraldise teenindusmaa pindala 17.88 ha

**LEPPEMÄRGID:**

- Taotletava Kobra dolokivikarjääri mäeeraldise piiri, piiripunkt ja number
- Taotletava Kobra dolokivikarjääri mäeeraldise teenindusmaa piiri, piiripunkt ja number
- Aktiivse tarbevaru ploki piiri ja number
- Katastrilõhkuse piiri, tunnus ja nimetus
- Maapinna samakõrgusjoon, abs m
- Veealuse nõlva samakõrgusjoon, abs m
- Maaparandusholuala Maaparandusühistu tegevuspiirkond
- Eesvoolu kaitsevõnd
- Kalda veekaitsevõnd
- Korrastatud tehisveekogu (13.84 ha)
- Korrastatud metsamaaks (3.41 ha)
- Korrastatud rohumaaks (0.63 ha)
- Tehisveekogu sügavus, m

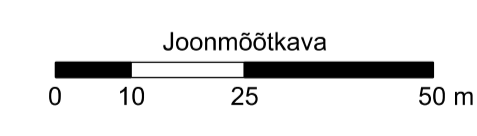

- MÄRKUSED:**
- Koordinaadid L-Est97 süsteemis, kõrgused EH2000 süsteemis (BK77 + 0.2 m).
  - Katastrilõhkuse piirid - Maa-ameti ruumandmetest digitaalselt 03.01.2022. a.
  - Kitsendused - Maa-ameti ruumandmetest digitaalselt 03.01.2022. a.

<p><b>Markseideribüroo</b> OÜ J.Viru Markseideribüroo Tel: 634 4552 E-post: info@vmb.ee</p>	<p>www.vmb.ee Tartu mnt 84a-50 10112 Tallinn</p>	<p>Pärnu maakond Põhja-Pärnumaa vald <b>KOBRA DOLOKIVIKARJÄÄRI</b> Keskkonnalaos taotlus</p>	<p>Gr lisa 3 Töö nr 21297</p>
		<p><b>KORRASTATUD MAA PLaan</b></p>	<p>Mõõtkava: 1:1000 Formaat A1</p>
<p>Koostas: <b>Kaupo Rõivasepp</b> Joonestas: <b>Kaupo Rõivasepp</b> Kinnitas: <b>Tõnis Kattel</b></p>	<p>Tellijä: <b>KIVIKANDUR OÜ</b> Järvekalda tee 1 76902, Harkujärve küla, Harku vald</p>	<p>Koostatud: 10.01.2022</p>	