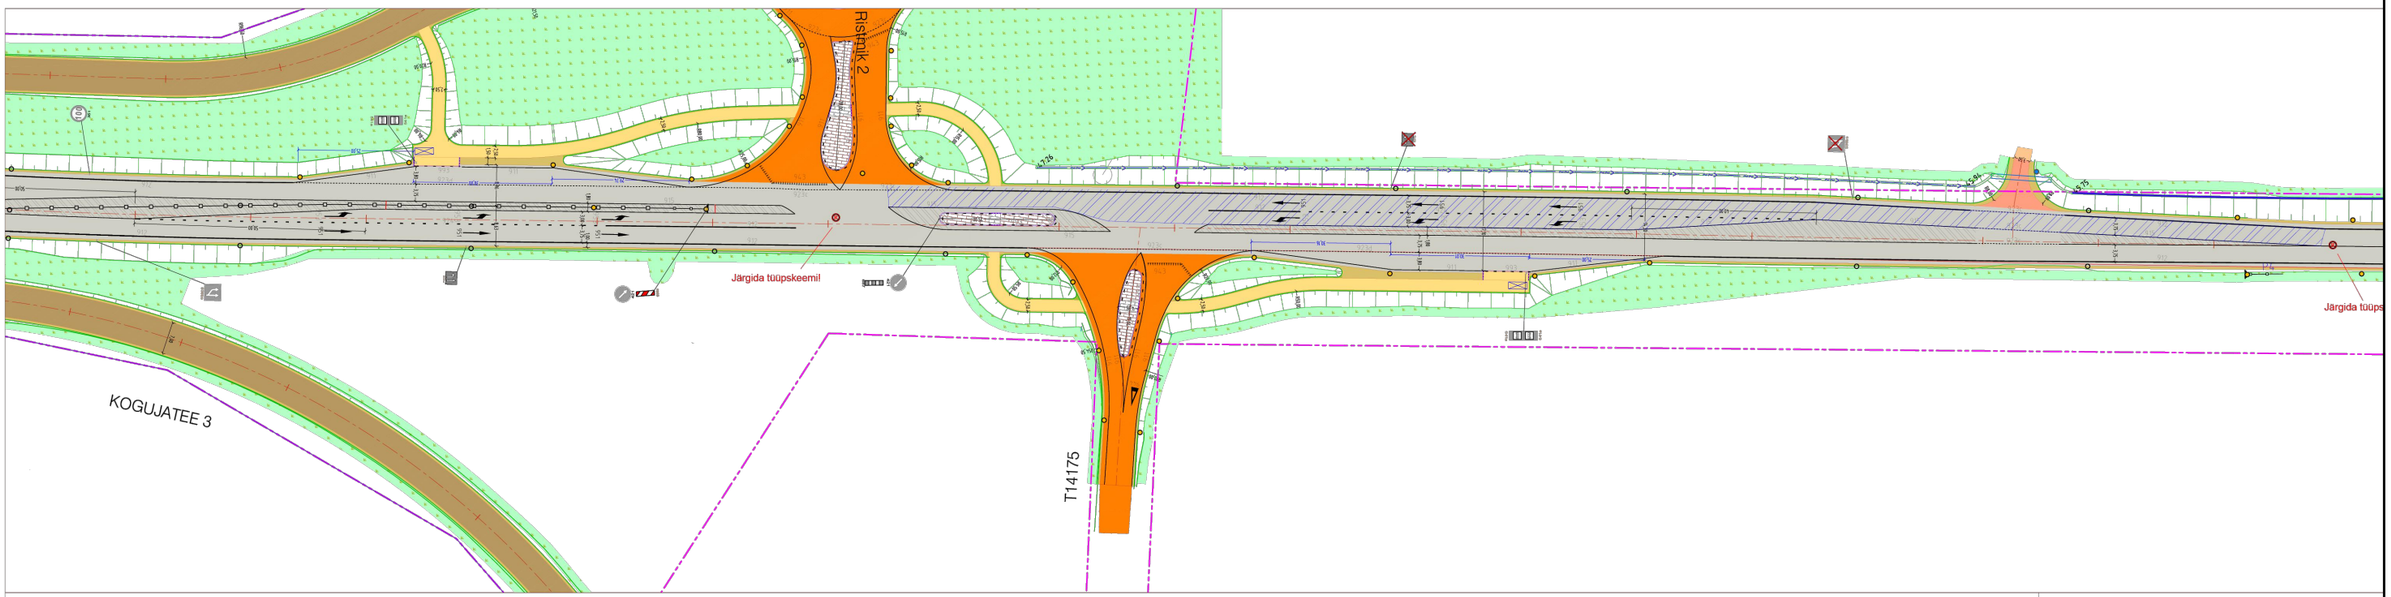

Liikluskorraldusvahendid paigaldada sobivasse kohta vastavalt tüüpskeemile.

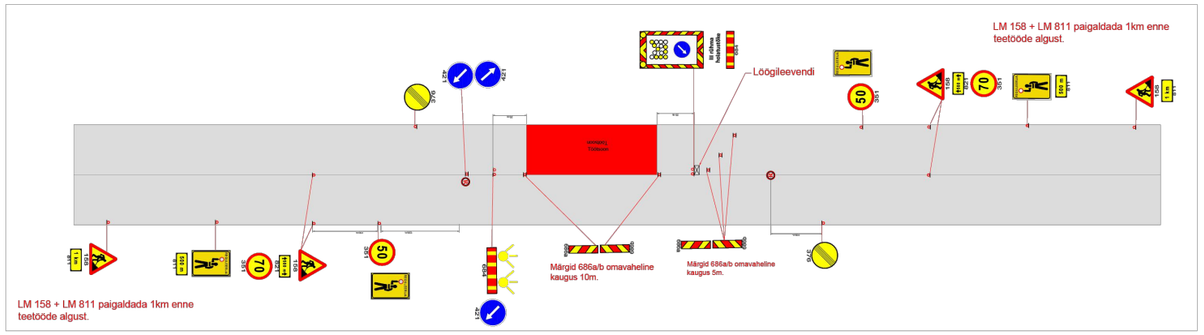

Tingmärgid:

Töötsoon

Reguleerija asukoht



Mõõtmed:


AKÖL 7147 (2021)

	Joonis	Ajutine liikluskorraldus	

SIGNAAL	AS Signaal TM Liimi 3, Tallinn 10621 Tel 656 3532 signaal@signaal.ee ELK000009, EEP002572		Joonis	Ajutise liikluskorralduse joonis	
			Projekt	Markeerimistööd	
Projekteerija	C.Müür		Asukoht	T2 Tallinn-Tartu-Võru-Luhamaa km 135,5-141,9	
Assistent	K.Skljarova				
	Tel 5326 8672		Tellija	RPE Liikluskorraldus OÜ	
Kuupäev 14.05.2024		Mõõtkava	Töö nr 7000	Staadium Tööprojekt	Joonise nr [nr-leht(lehti)] TL-12-1(1)

Fail: C:\Users\ksenia.skljarova\OneDrive – Forus Grupp\Desktop\RPE_12.dwg