


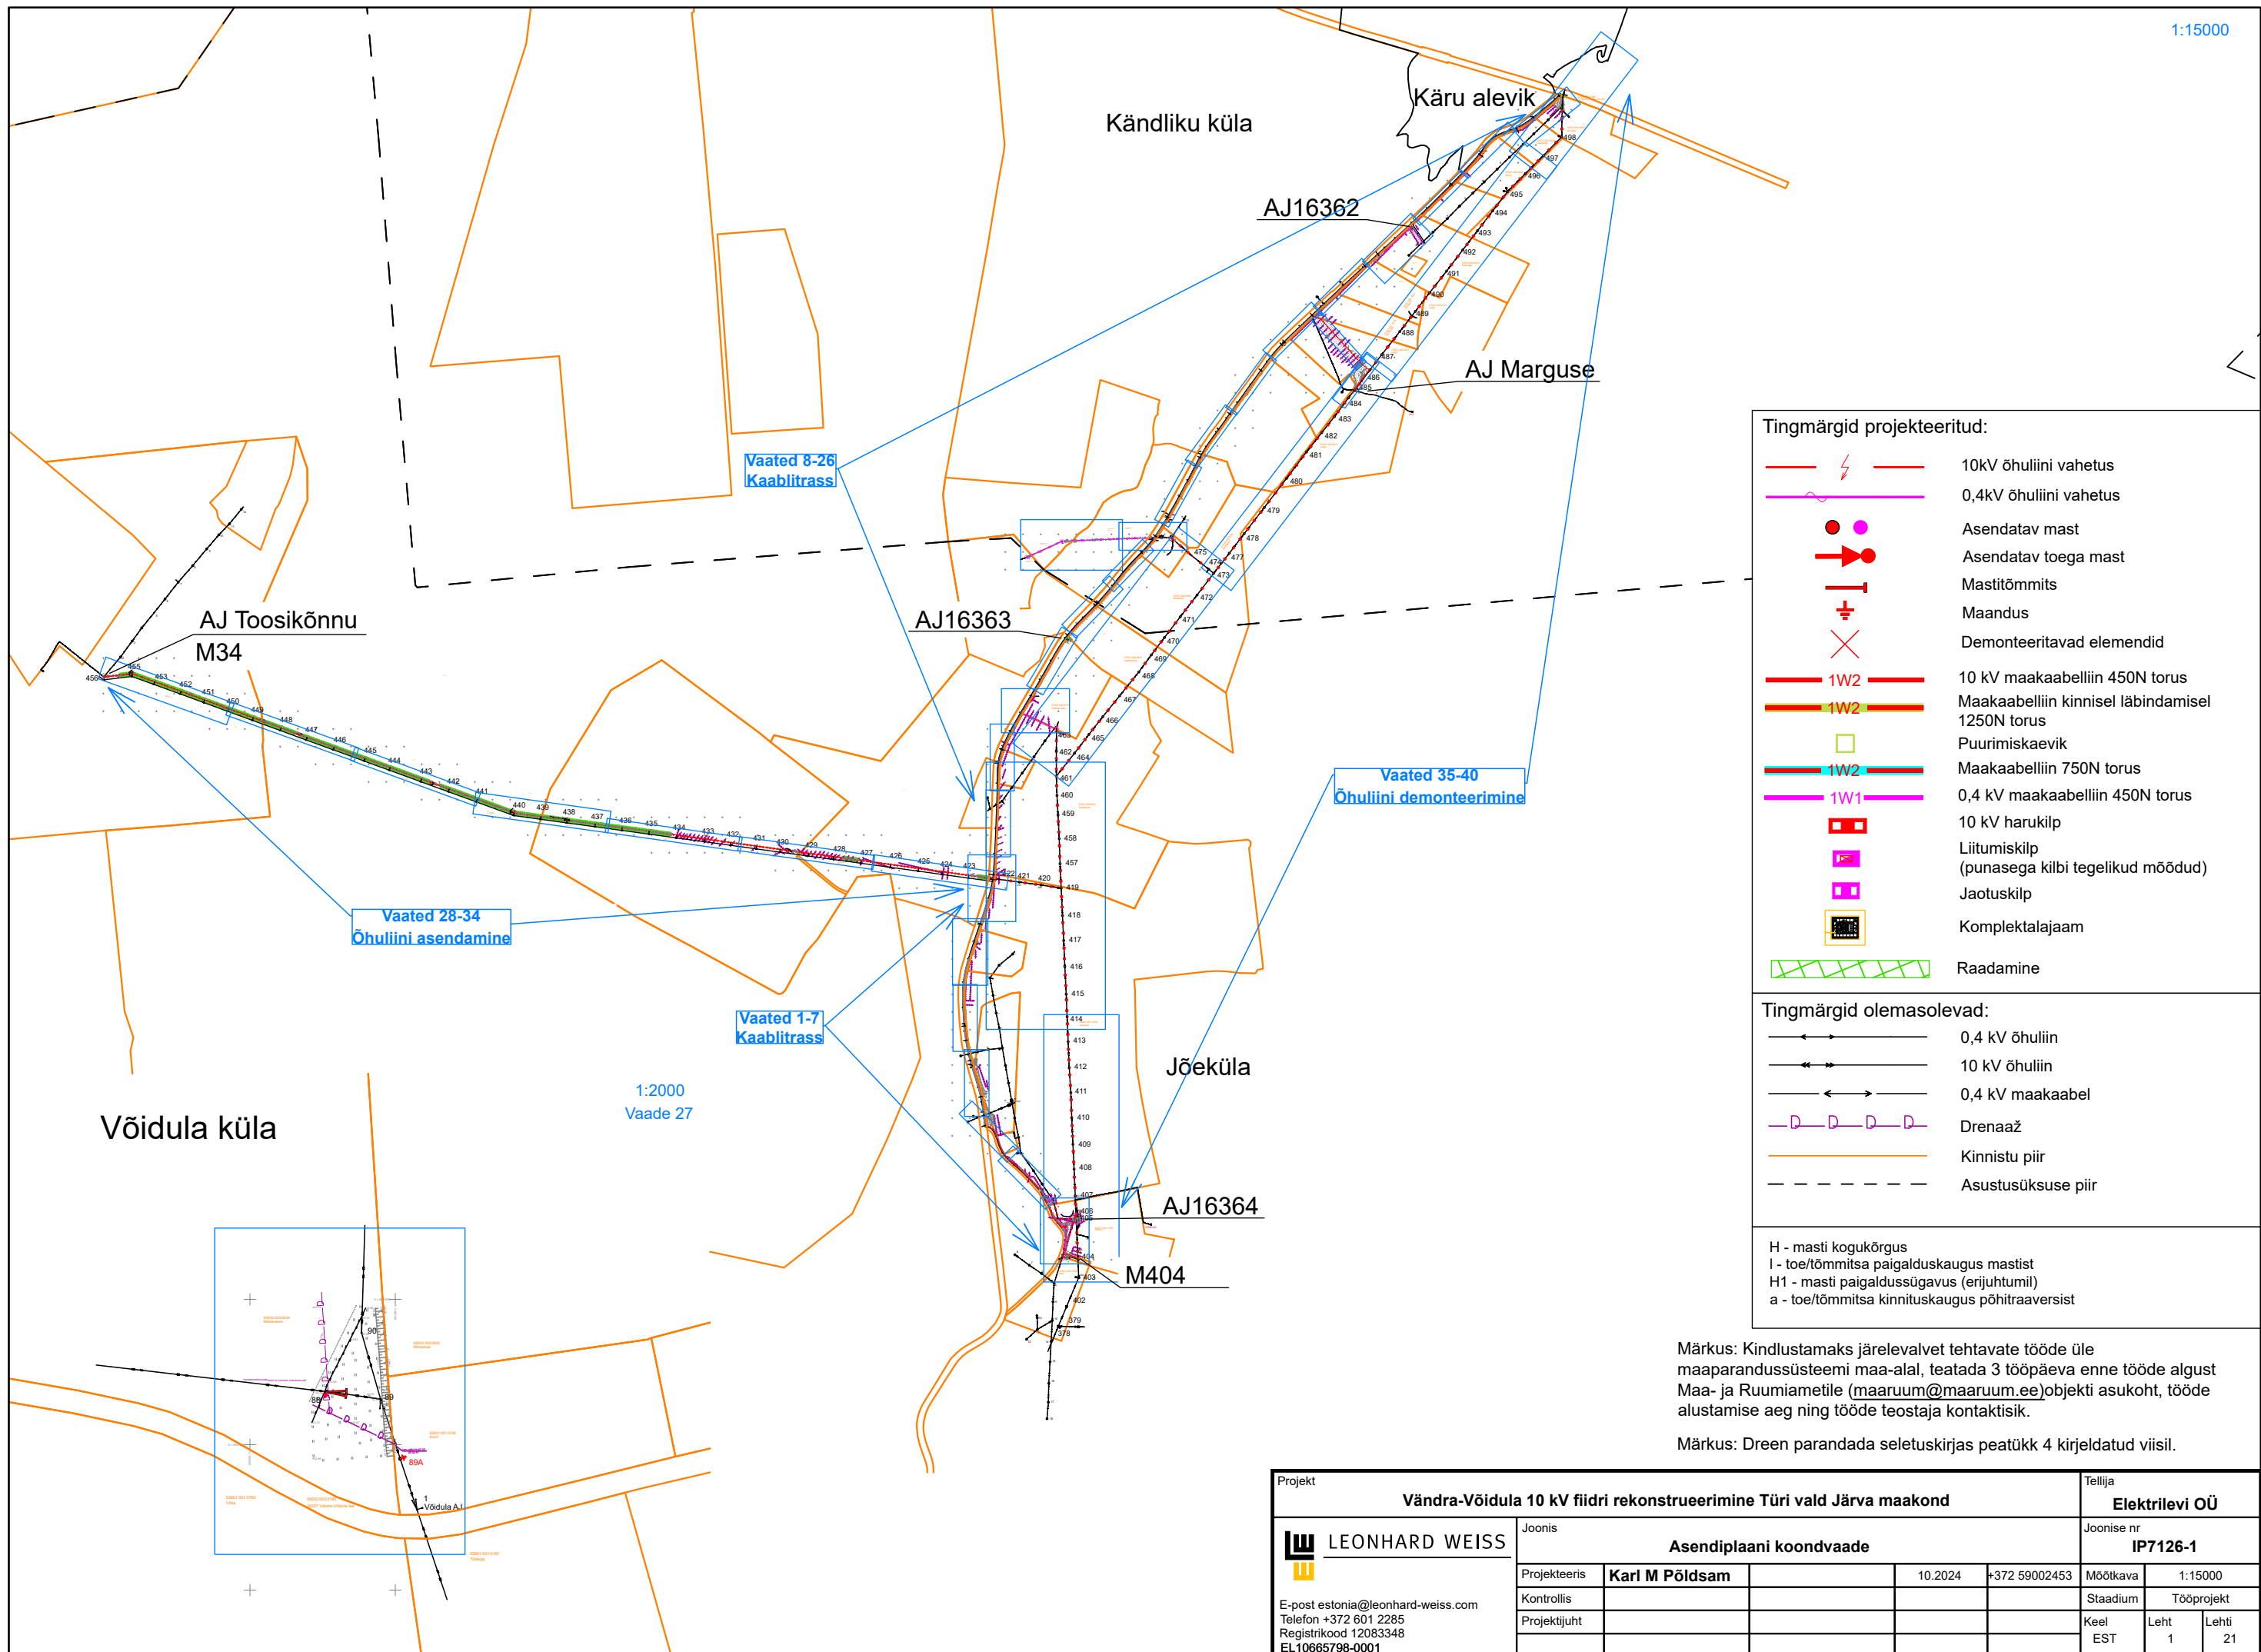

Projekt						Tellija		
Vändra-Võidula 10 kV fiidri rekonstrueerimine Türi vald Järva maakond						Elektrilevi OÜ		
Joonis						Joonise nr		
Asendiplaani koondvaade						IP7126-1		
Projekteeris	Karl M Põdsam		10.2024	+372 59002453		Mõõtkava	1:15000	
Kontrollis						Staadium	Tööprojekt	
Projektijuht						Keel	Leht	Lehti
						EST	1	21

LEONHARD WEISS

E-post estonia@leonhard-weiss.com
 Telefon +372 601 2285
 Registrikood 12083348
 EL10665798-0001